


План 3 этажа
h = 3.08

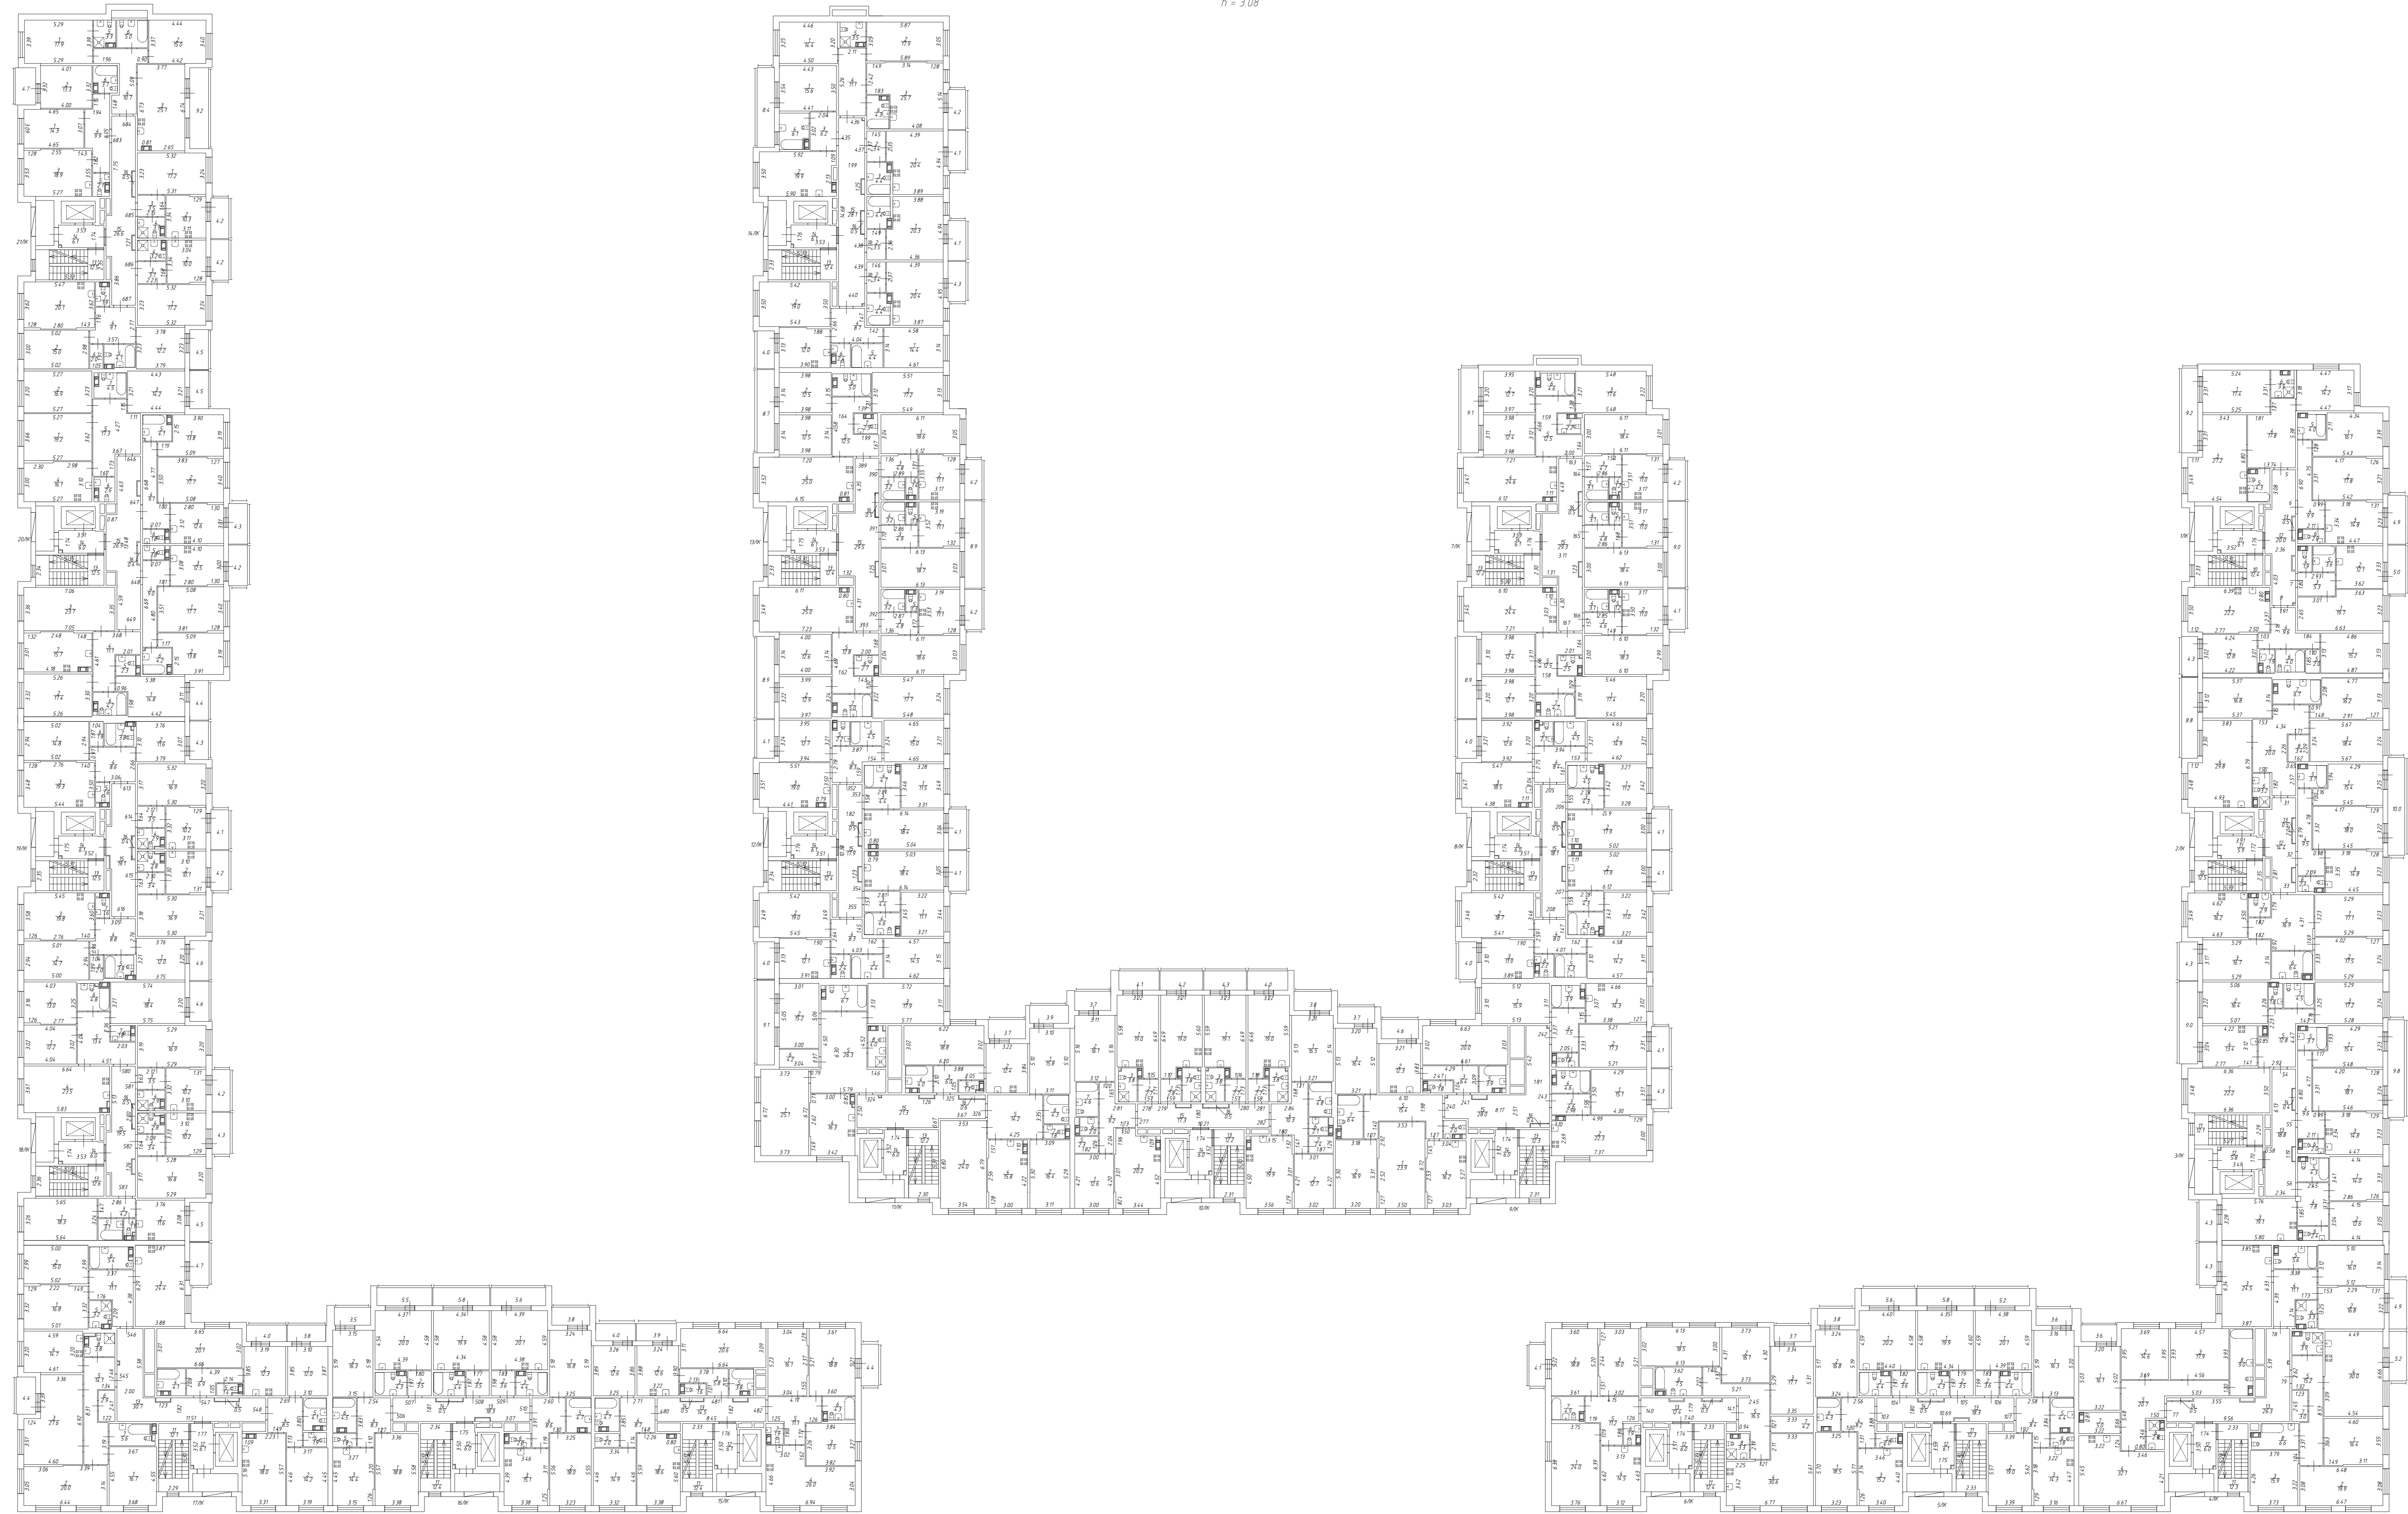

Общество с ограниченной ответственностью "КБ "Петербургская Недвижимость"			Истор. 93/2021
Лист 5/12	Результат работы Санкт-Петербург. Выявление помещений объекта Санкт-Петербург. прилегающей территории улица Александра Пушкина, дом 1 корпус 1 План 3 этаж		Масштаб 1:200
Дата 12.07.2021	Должность Исполнитель	ФИО Ибудина Д.А.	Подпись
12.07.2021	Директор Департамента	Саварина Т.Г.	