


План 6 этажа
h = 3.06

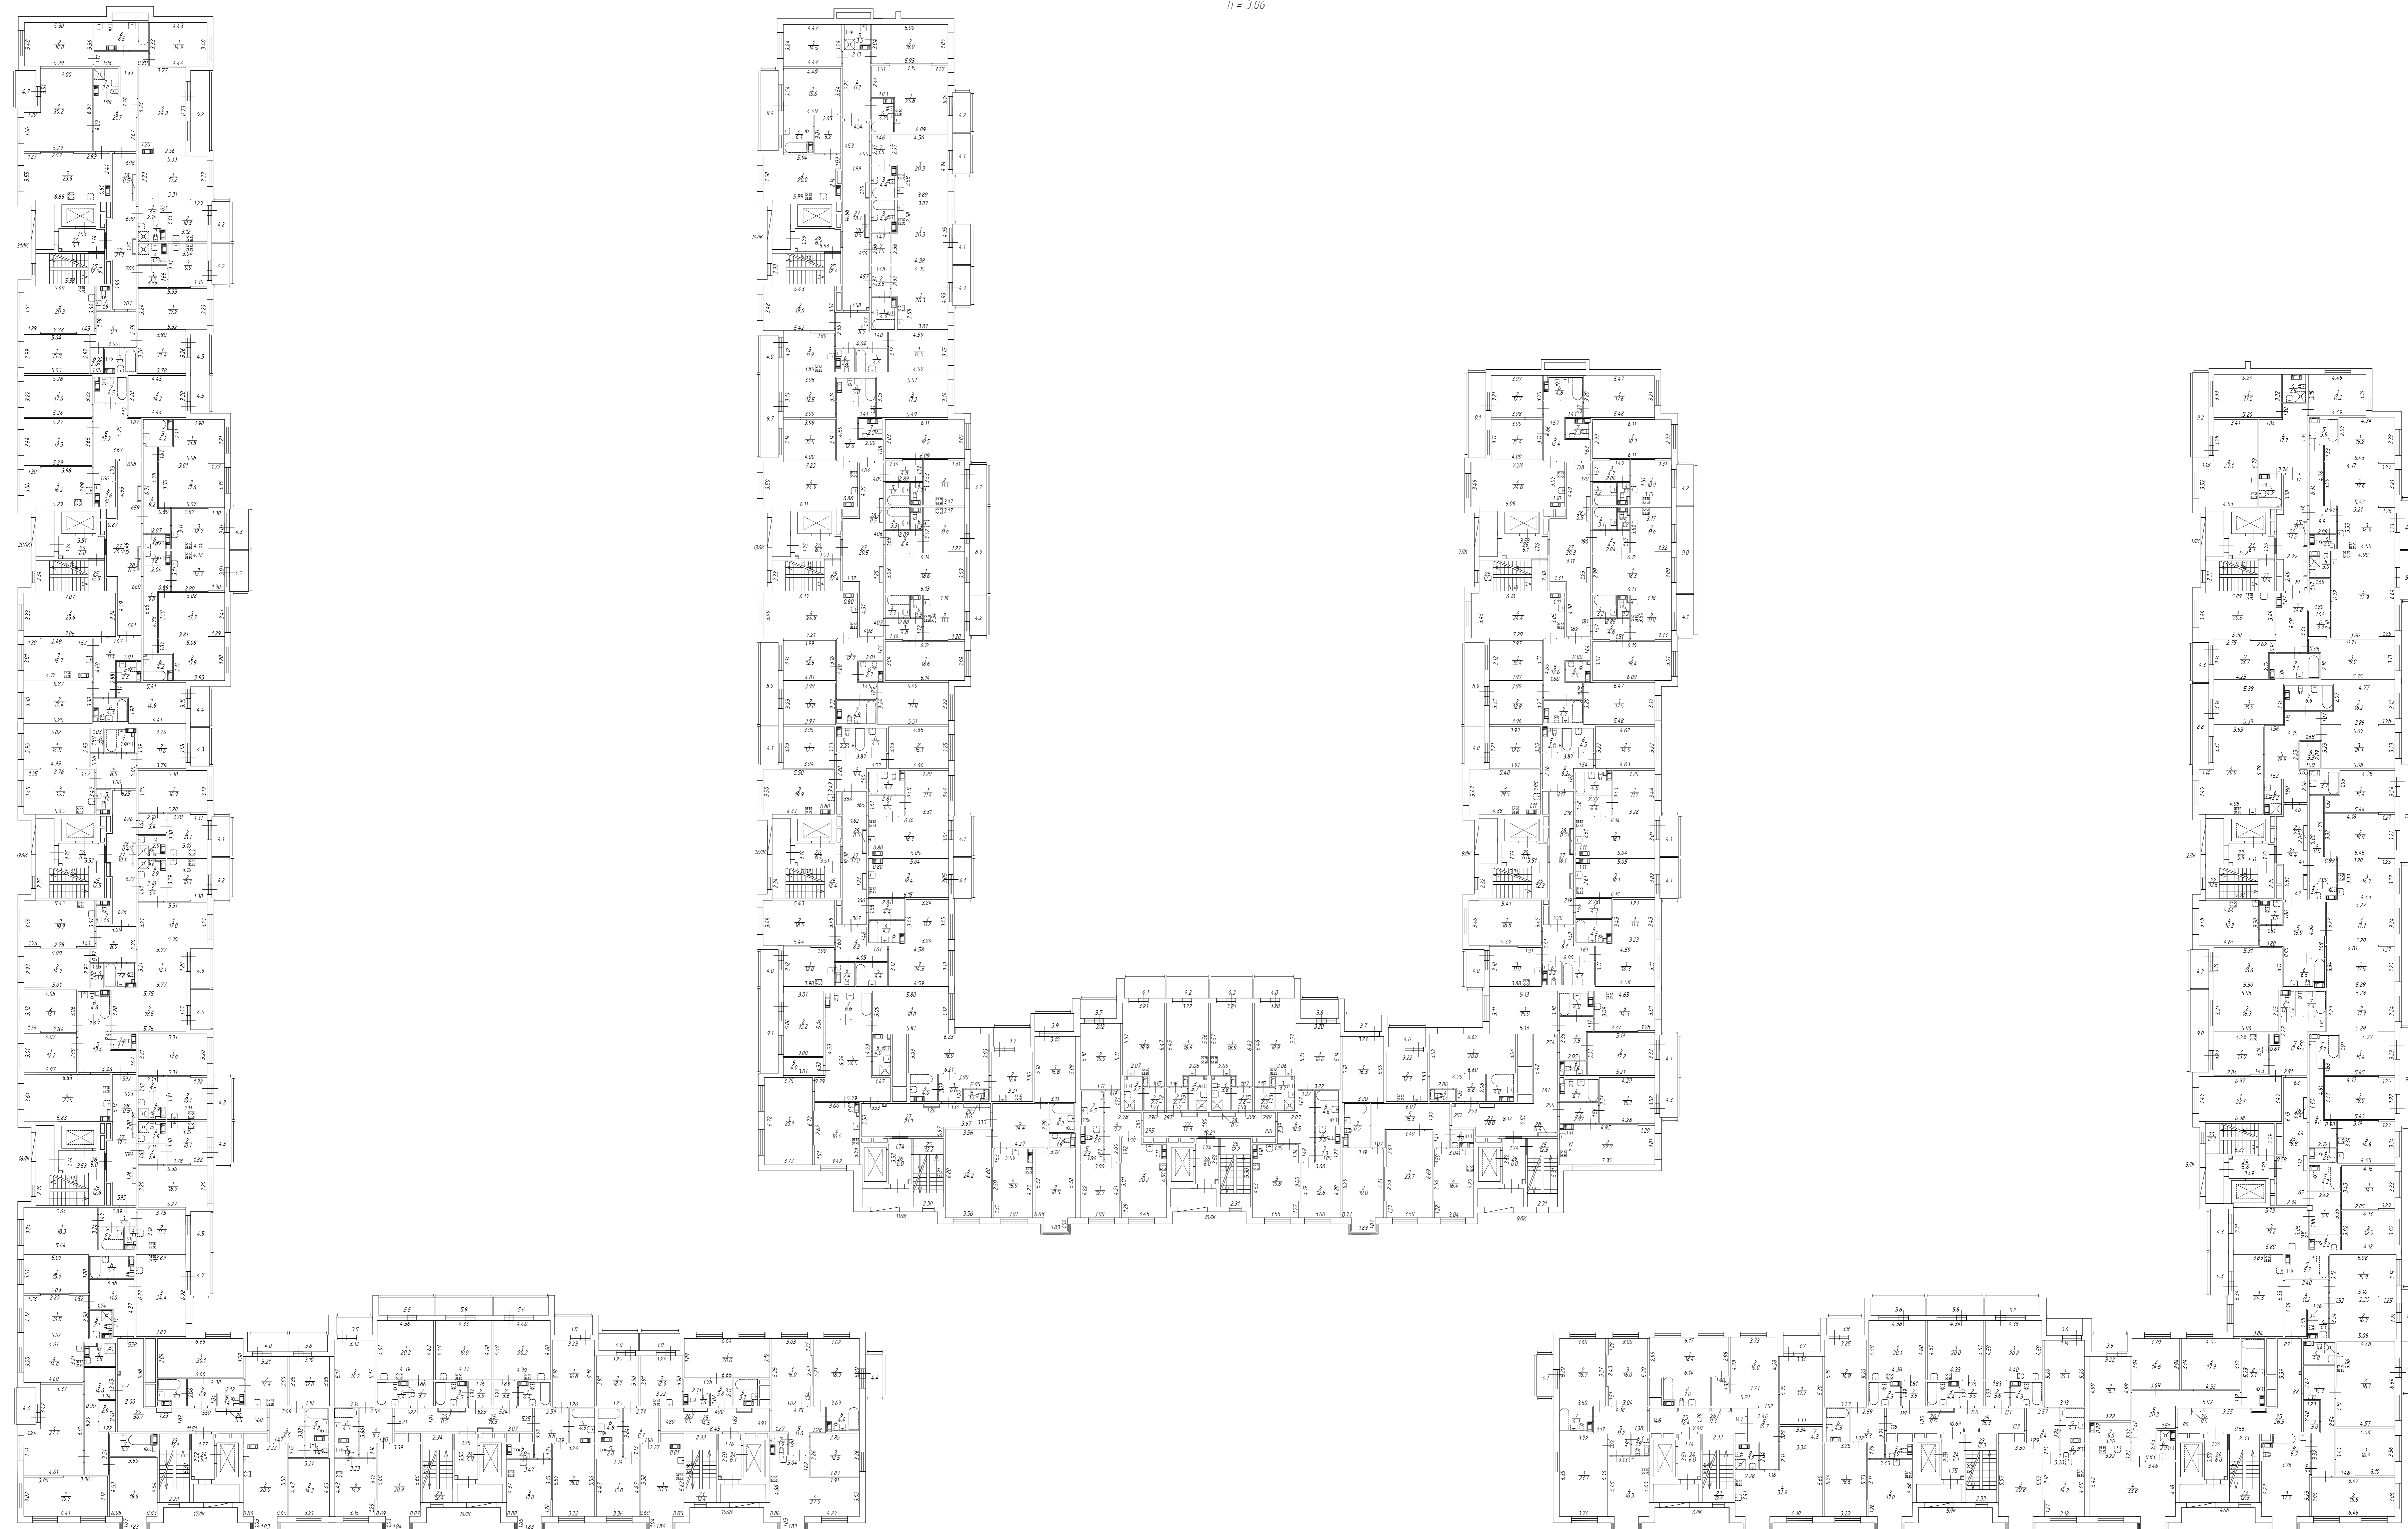

Общество с ограниченной ответственностью "КБ "Петербургская Недвижимость"			Истор 93/2021
Лист 8/12	Разработчик: Работкин Олег Павлович. Выполнил: архитектор Иванов Александр Александрович. Инженер Павлов Александр Александрович.		Масштаб 1:200
Дата 12.07.2021	Должность Исполнитель	ФИО Ибудица Д.А.	Подпись
12.07.2021	Директор Департамента	Саварина Т.Г.	