


План 7 этажа
h = 3.08

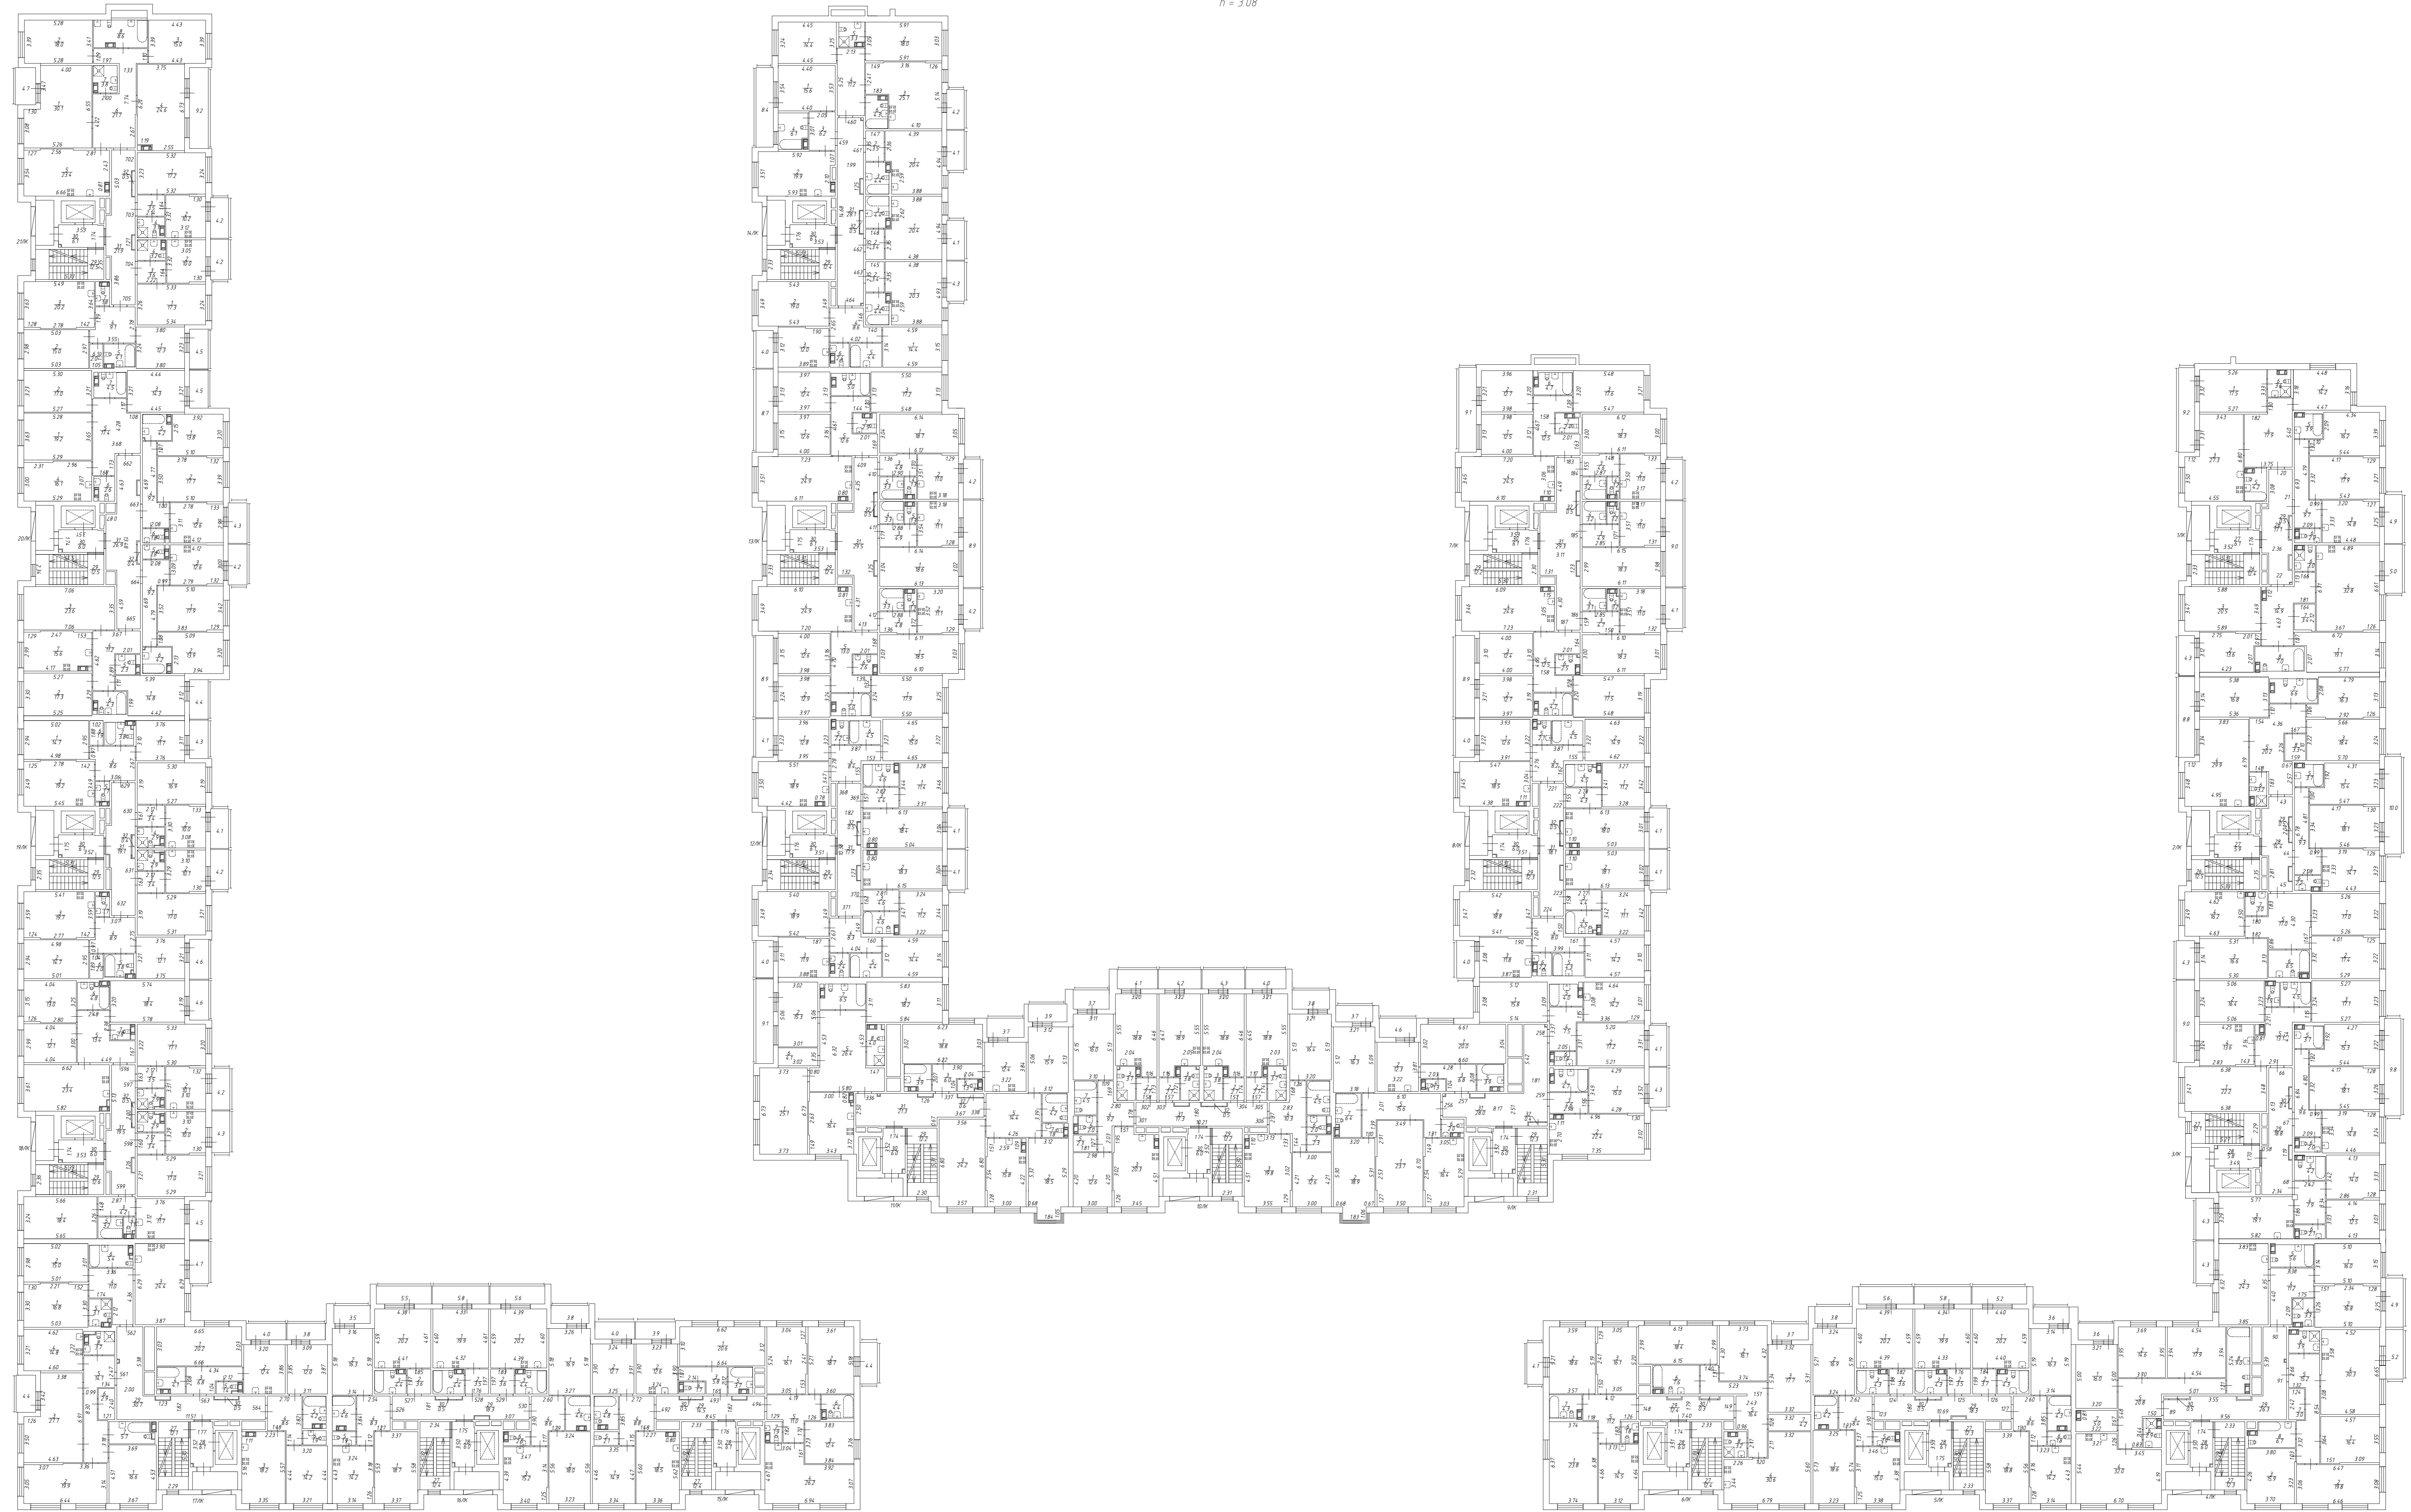

Общество с ограниченной ответственностью "КБ "Петербургская Недвижимость"			Истор. 93/2021
Лист 9/12	Разработчик: Рабочий Проект "Смешанное" - Выявление критических объектов Санкт-Петербурга при помощи ИИ (Смешанный ИИ) Улица Александра Пушкина, дом 1 корпус 1 План 7 этаж		Масштаб 1:200
Дата 12.07.2021	Должность Исполнитель	ФИО Ибудица Д.А.	Подпись
12.07.2021	Директор Департамента	Саварина Т.Г.	