


секция 2.4

секция 2.3

секция 2.5

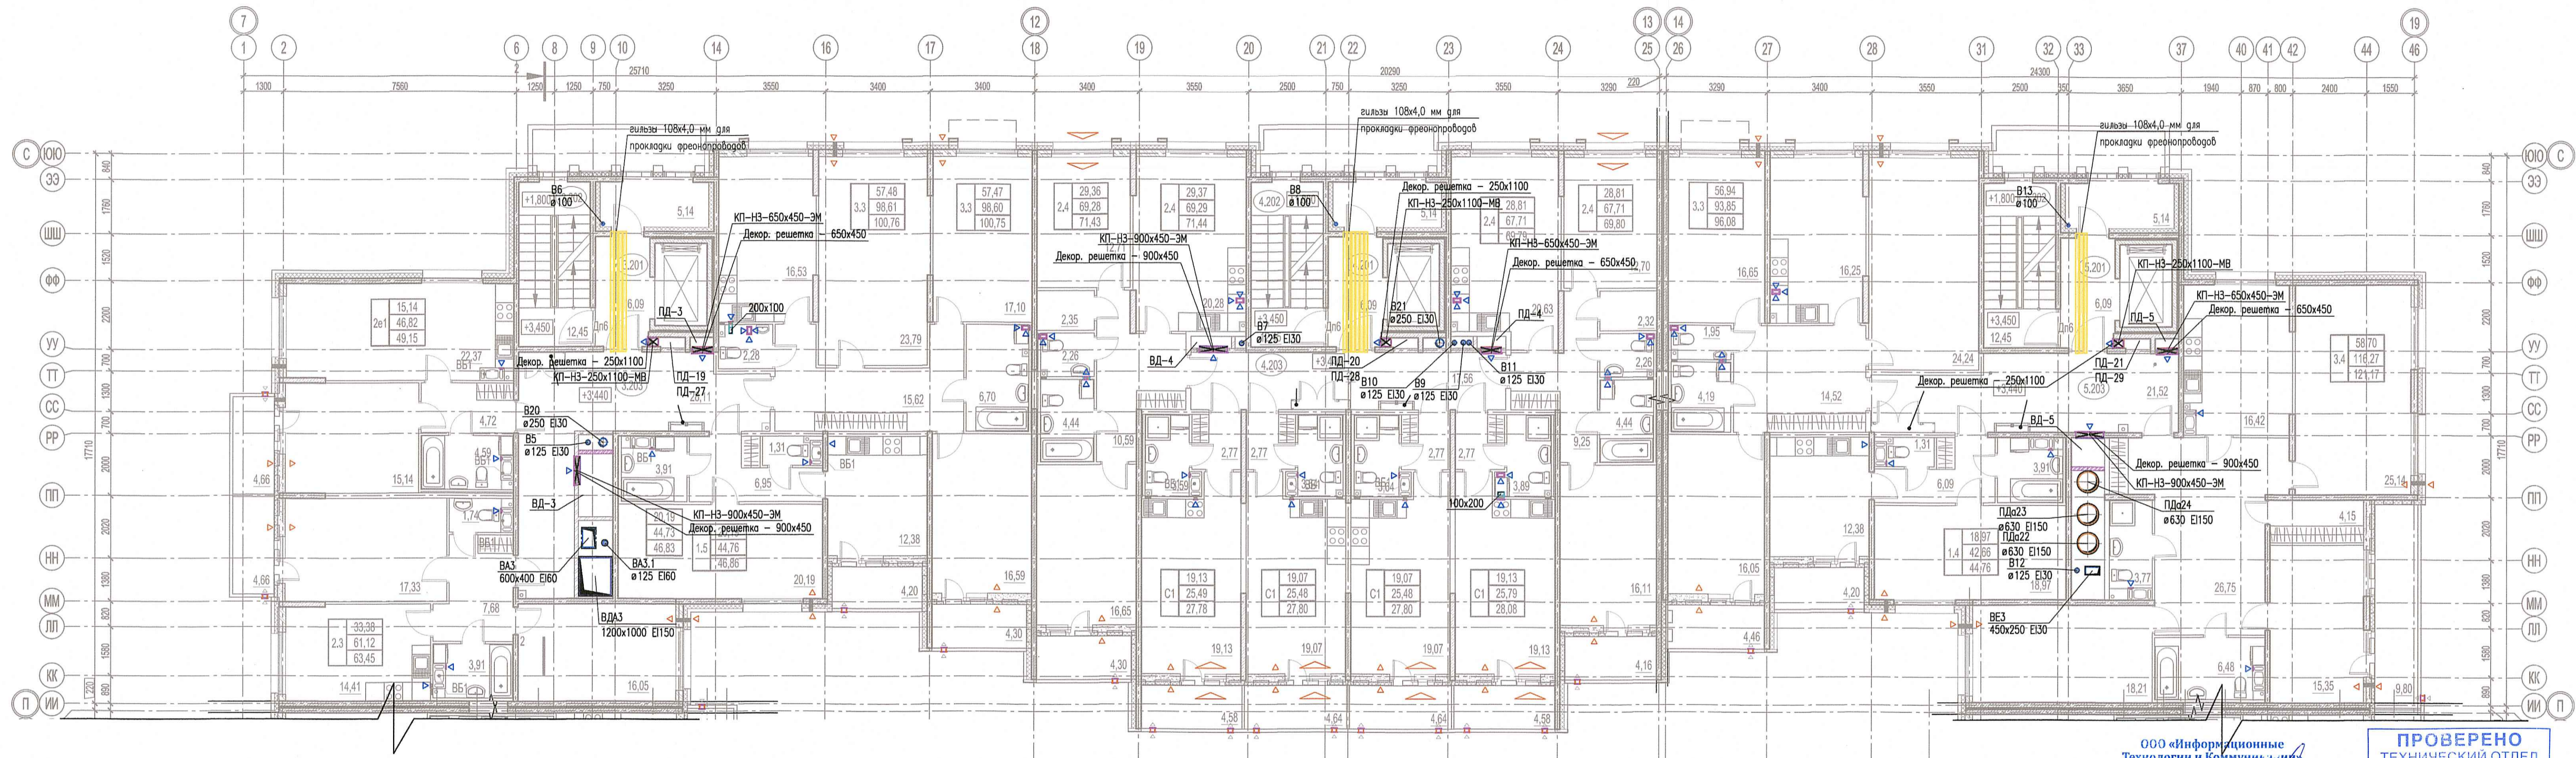

Условные обозначения

Обозначение	Наименование
	Воздуховод
	Решетка вентиляционная вытяжная
	Решетка вентиляционная переточная
	Приточный клапан инфильтрации воздуха
	Противопожарный клапан
	КП(60) – предел огнестойкости (не менее 60 мин.) НО(НЗ) – нормально открытый (нормально закрытый) 600x450 – размер
	МВ(ЭМ) – тип привода; ЭМ – электромагнитный, МВ – электромеханический
	Приточный оконный клапан
	Воздуховод с нормируемым пределом огнестойкости
	Решетка вентиляционная наружная. См. раздел АР
	Вентблок
	Порядковый номер системы вентиляции

ООО «Информационные Технологии и Коммуникации»
В производство работ

30 АВГ 2019

Суллоб
подпись

ПРОВЕРЕНО
ТЕХНИЧЕСКИЙ ОТДЕЛ

26 АВГ 2019

[Signature]
сотрудник ТО

Местоположение и приближу наружных решеток в конструкции вытражен см. раздел АР.
Точные приближу приточных клапанов инфильтрации КИВ относительно оконных проемов даны в разделе АР.

03-2017-БС66-2-0В

Изм.	Кол.	Лист	№ док.	Подпись	Дата
1	-	Зам.	07-19	<i>[Signature]</i>	07.19
Разработ.	Вахтер			<i>[Signature]</i>	02.19
Разработ.	Беззубко			<i>[Signature]</i>	02.19
Проверил	Горшков			<i>[Signature]</i>	02.19
ИП	Суллоб			<i>[Signature]</i>	02.19
Н.контр.	Чащина			<i>[Signature]</i>	02.19

Мунозатяжная жилая застройка (жилой комплекс со встроенными помещениями, подземными автостоянками) по адресу: г. Санкт-Петербург, Большой Сампсониевский проспект (кад. номер участка 78.36.0005016.1309)

Корпус 2

Вентиляция. Фрагмент плана 2 этажа. Секции 3, 4, 5

Стадия	Лист	Листов
Р	9	

NOVATON
ООО «Нобатон»