


секция 2.4

секция 2.3

секция 2.5

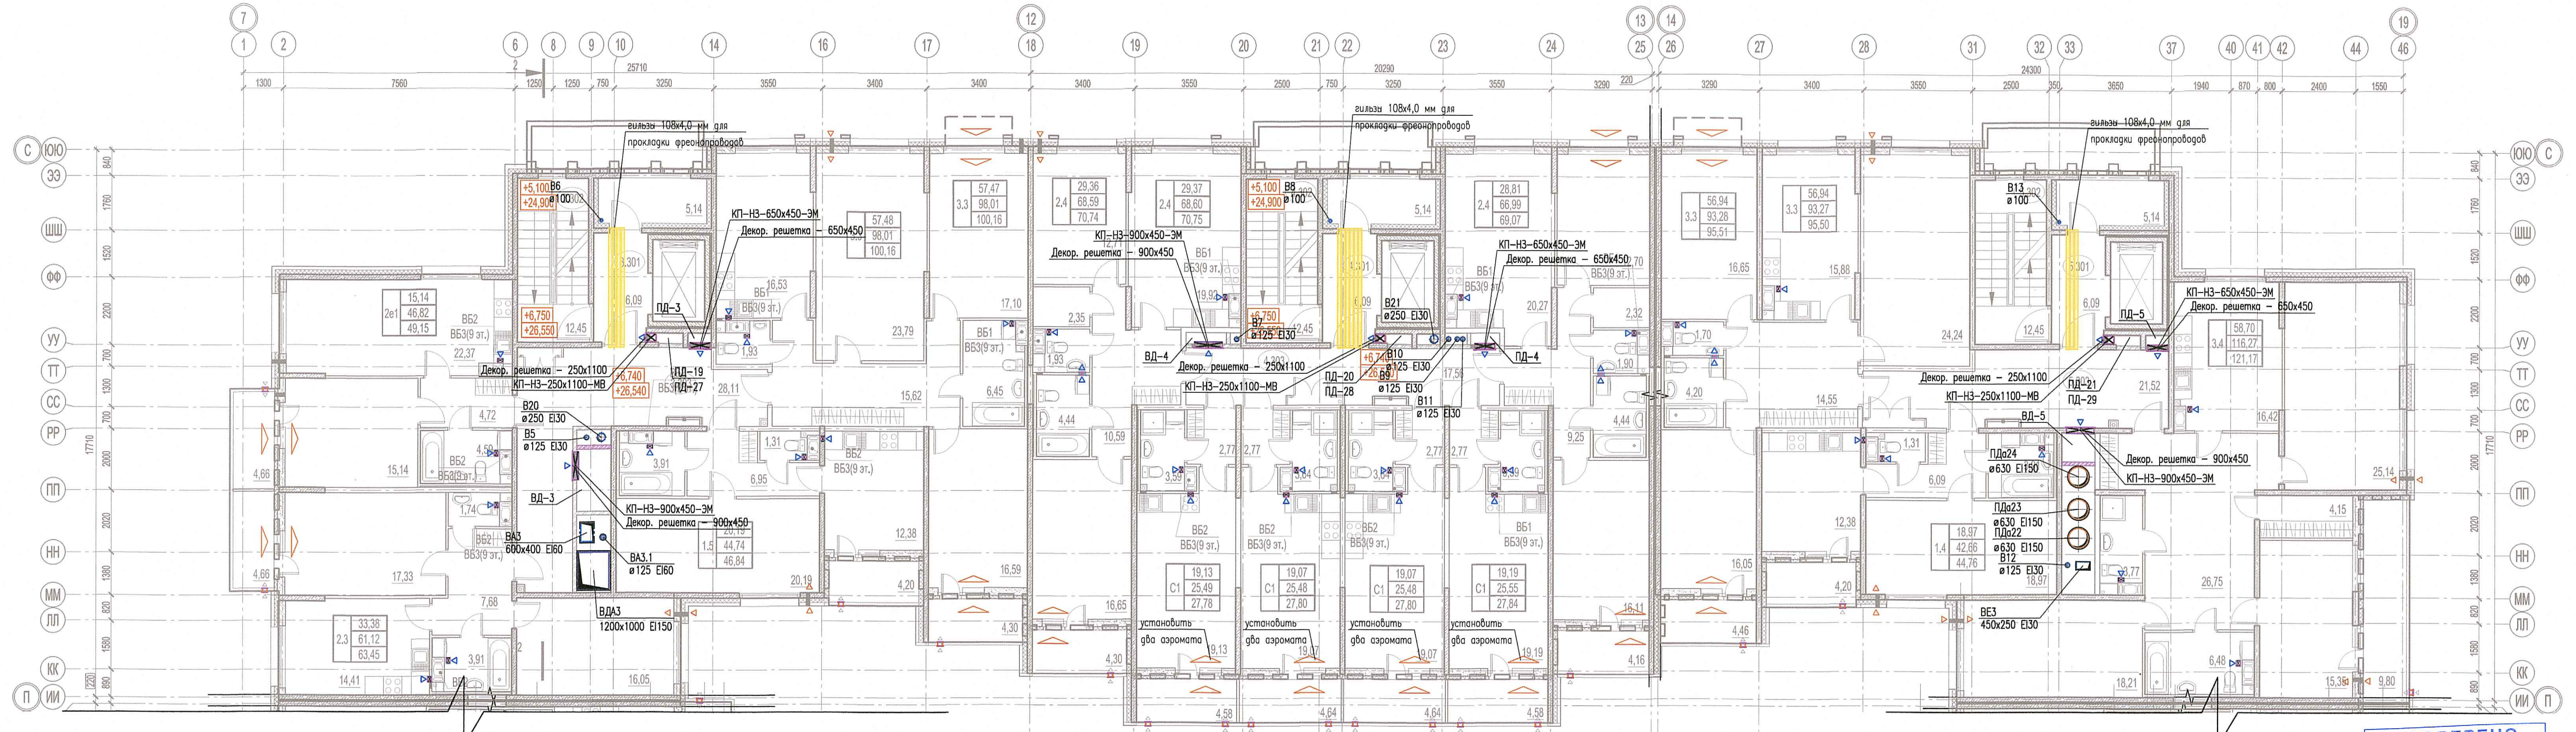

Условные обозначения

Обозначение	Наименование
	Воздуховод
	Решетка вентиляционная вытяжная
	Решетка вентиляционная приточная
	Приточный клапан инфильтрации воздуха
	Противопожарный клапан
	КП(60) – (60) – предел огнестойкости (не менее 60 мин.)
	НО(НЗ) – нормально открытой (нормально закрытой)
	600x450 – размер
	МВ(ЭМ) – тип прибора; ЭМ – электромагнитный, МВ – электромеханический
	Приточный оконный клапан
	Воздуховод с нормируемым пределом огнестойкости
	Решетка вентиляционная наружная. См. раздел АР
	Вентблок
	Порядковый номер системы вентиляции
	Вентилятор бытовой

ООО «Информационные Технологии и Коммуникации»
В производстве работ

30 Авг 2019
[Signature]
Должность Подпись

ПРОВЕРЕНО
ТЕХНИЧЕСКИЙ ОТДЕЛ
26 Авг 2019
[Signature]
сотрудник ТО

Местоположение и привязку наружных решеток в конструкции витражей см. раздел АР.
Точные привязки приточных клапанов инфильтрации КИВ относительно оконных проемов даны в разделе АР.

03-2017-БС66-2-0В				
1	–	Зам.	07-19	07.19
Изм.	Кол.	Лист	№ док.	Подпись
Разработ.	Вахтер			02.19
Разработ.	Беззубко			02.19
Проверил	Горшков			02.19
ИП	Суляб			02.19
Н.контр.	Чащина			02.19
Многоэтажная жилая застройка (жилой комплекс со встроенными помещениями, подземными автомаянками) по адресу: г. Санкт-Петербург, Большой Сампсониевский проспект (кад. номер участка 78:36:0005016:1309)				
Корпус 2				
Вентиляция. Фрагмент плана 9 этажа. Секции 3, 4, 5				
Стадия	Лист	Листов		
P	16			

Имя, N подл., Подпись и дата, Взам. инв. N, Масштаб