


секция 5.3

секция 5.2

секция 5.1

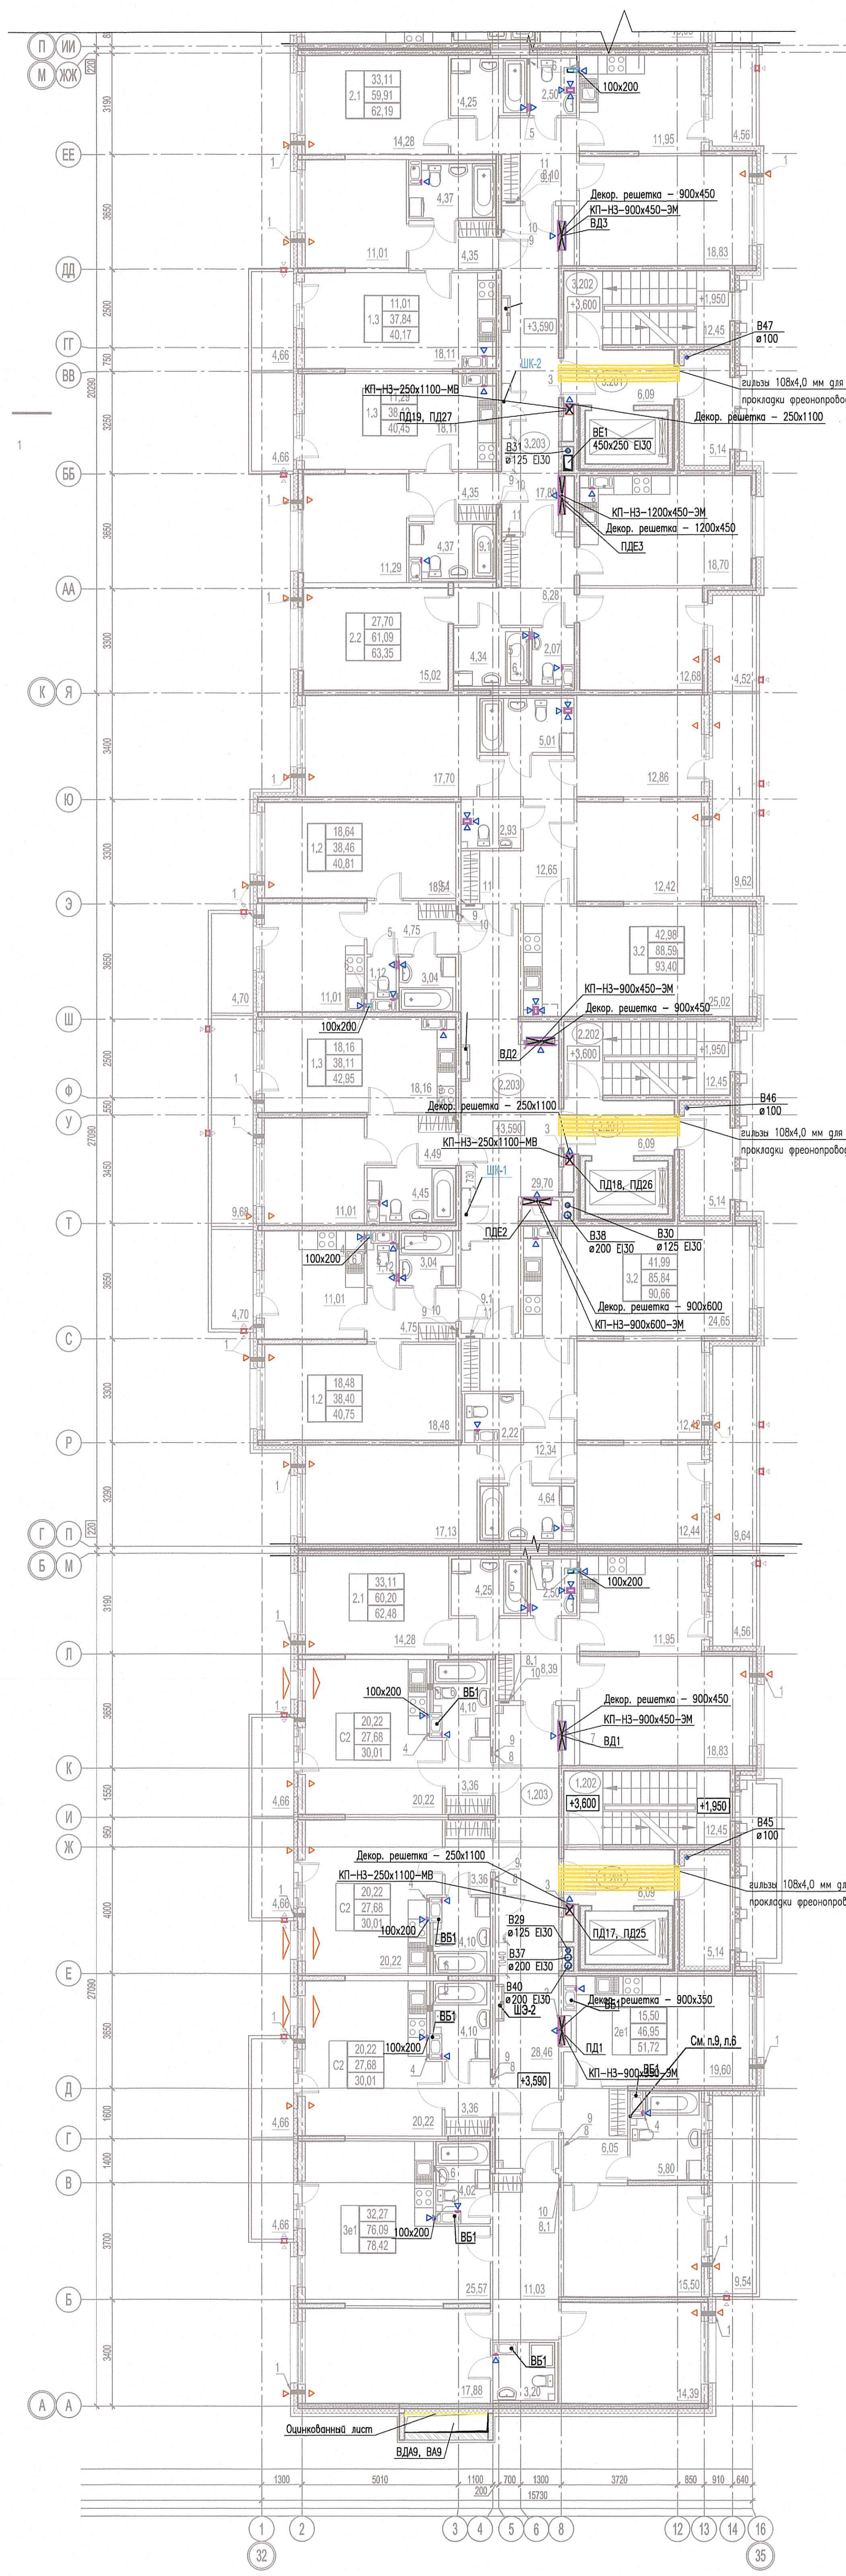

ООО «Информационные Технологии и Коммуникации»
 В производство работ
 30 Авг 2019
 Подпись: [Signature]

Условные обозначения

Обозначение	Наименование
	Воздуховод
	Решетка вентиляционная вытяжная
	Решетка вентиляционная переточная
	Приточный клапан инфильтрации воздуха
	Противопожарный клапан
	КП(60)- (60) - предел огнестойкости (не менее 60 мин).
	НО(НЗ)- Нормально открыты(нормально закрыты)
	Размер 600x450
	Тип прибора; 3М - электромагнитный, МВ-электромагнитный
	Приточный оконный клапан
	Воздуховод с нормируем пределом огнестойкости
	Решетка вентиляционная наружная. См. раздел АР
	Вентблок
	Порядковый номер системы вентиляции

ПРОВЕРЕНО
 ТЕХНИЧЕСКИЙ ОТДЕЛ
 27 Авг 2019
 сотрудник ТО [Signature]

Местоположение и привязку наружных решеток в конструкции вытравей см. раздел АР.
 Точные привязки приточных клапанов инфильтрации КИВ относительно оконных проемов даны в разделе АР.

03-2017-БС66-5-0В			
1	Зам.	07-19	07.19
Изм.	Кол.	Лист	N док.
Разработ.	Никитюк		02.19
Разработ.	Вахтер		02.19
Проверил	Горшков		02.19
ГИП	Сулоб		02.19
И.контр.	Чащина		02.19

Многоэтапная жилая застройка (жилой комплекс со встроенными помещениями, подземными парковками) по адресу: г. Санкт-Петербург, Большая Сампсониевский проспект (код. номер участка 78:36:0005016:1309)

Корпус 5

Вентиляция. Фрагмент плана 2 этажа. Секции 1, 2, 3

СТАДИЯ Лист Листов
 Р 8

NOVATON
 ООО "Новатон"

Специально
 Лист № 8
 Взам. инв. №
 Подпись и дата
 Лист № 8