


секция 5.3

секция 5.2

секция 5.1

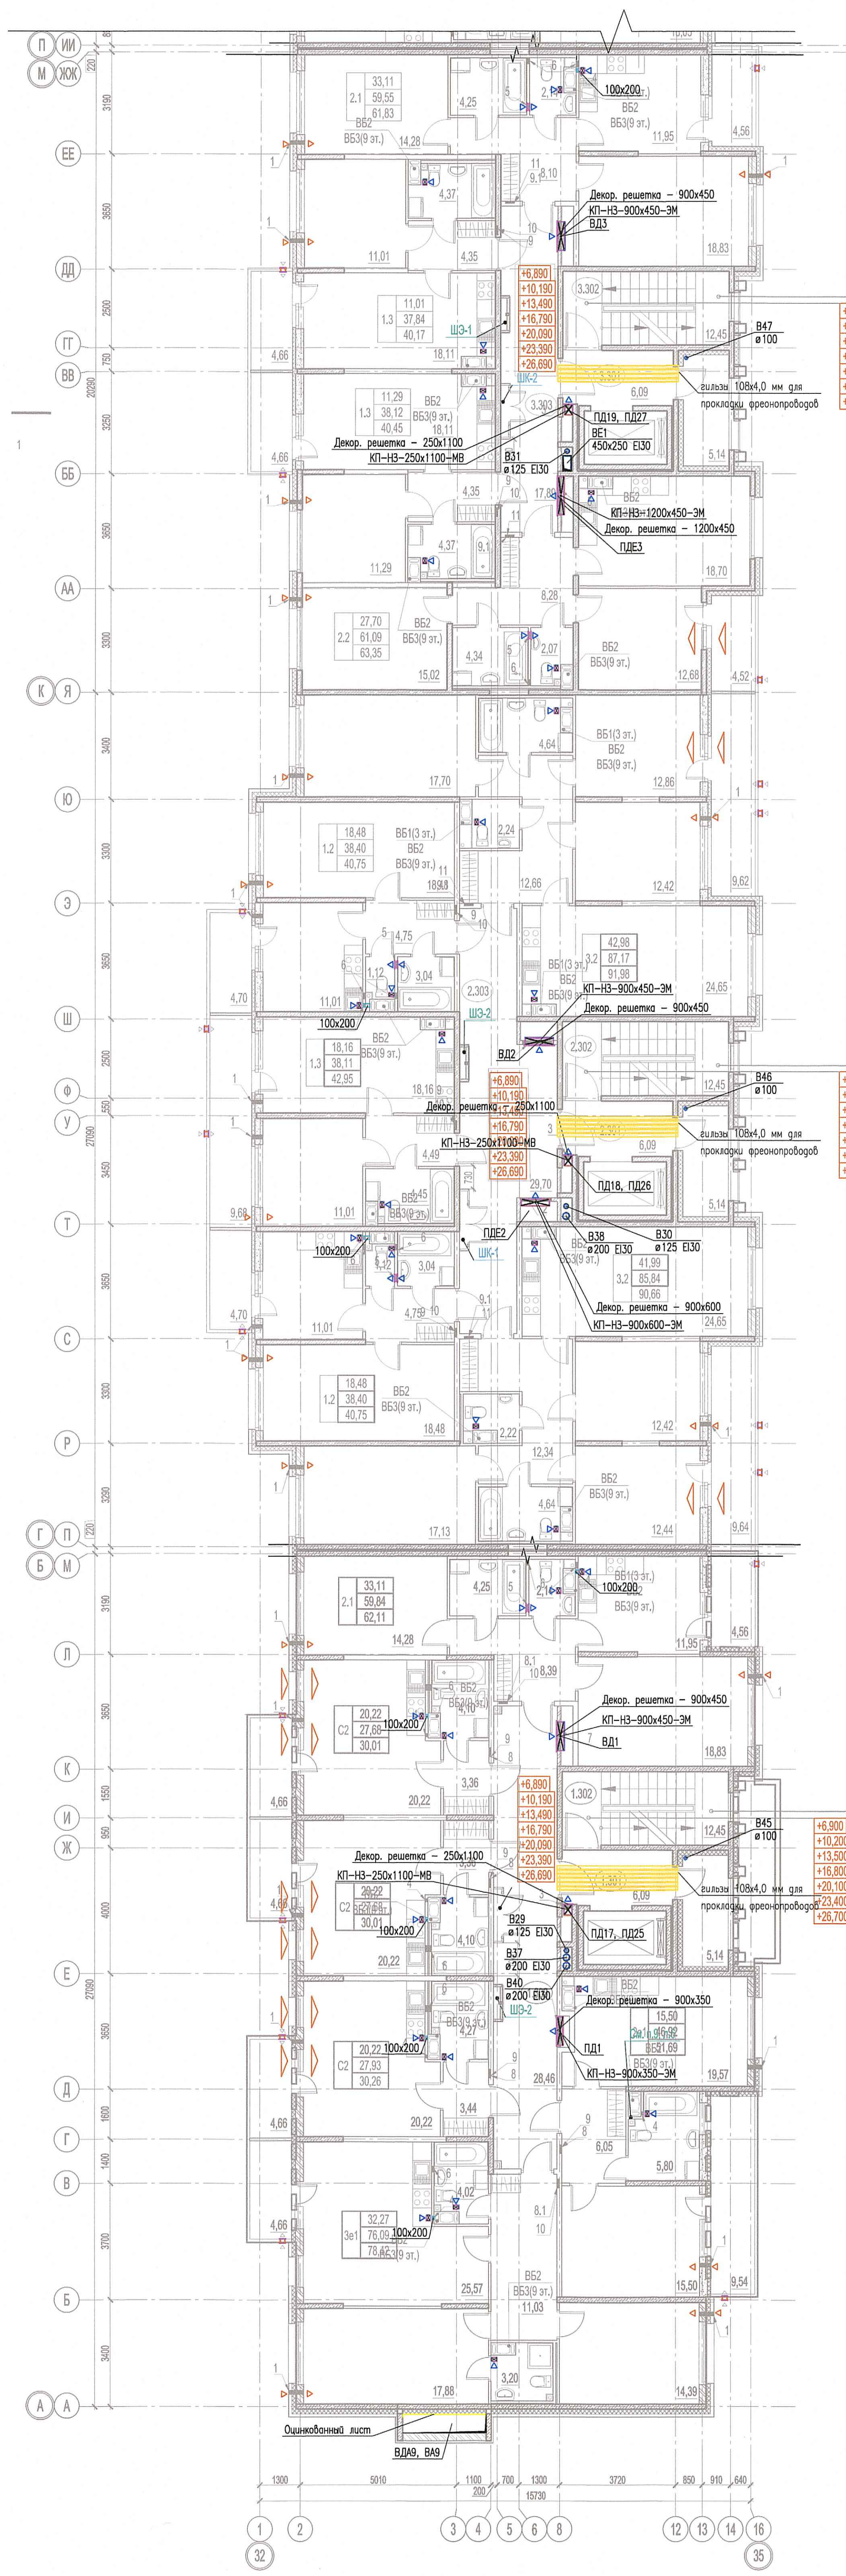

ООО «Информационные Технологии и Коммуникации»
 В производстве работ
 30 Авг. 2019

ПРОВЕРЕНО
ТЕХНИЧЕСКИЙ ОТДЕЛ
 27 Авг 2019
 сотрудник ТО

Условные обозначения

Обозначение	Наименование
	Воздуховод
	Решетка вентиляционная бытовая
	Решетка вентиляционная переточная
	Приточный клапан инфильтрации воздуха
	Противопожарный клапан:
	КП(60) - предел огнестойкости (не менее 60 мин),
	НО(НЗ) - Normally открыт(нормально закрыт)
	600x450 - Размер
	МВ(ЭМ) - Тип прибора; ЭМ - электромагнитный, МВ - электромеханический
	Приточный оконный клапан
	Воздуховод с нормируемым пределом огнестойкости
	Решетка вентиляционная наружная. См. раздела АР
	Вентблоч
	Порядковый номер системы вентиляции
	Вентилятор бытового

Местоположение и привязку наружных решеток в конструкции витражей см. раздела АР.
 Точные привязки приточных клапанов инфильтрации КИВ относительно оконных проемов даны в разделе АР.

03-2017-БС66-5-0В						
1	Зам.	07-19	07.19	Многоэтажная жилая застройка (жилой комплекс со встроенными помещениями, подземными объектами) по адресу: г. Санкт-Петербурга, Большой Сампсониевский проспект (код. номер участка 78.36.0005016.1309)		
Разраб.	Никитюк		02.19	Корпус 5	Стадия	Лист
Разраб.	Вахтер		02.19		Р	17
Проверил	Горшков		02.19			
ГИП	Суляб		02.19			
Н.контр.	Чашина		02.19	Вентиляция. Фрагмент плана 9 этажа. Секция 1, 2, 3		

Создано
 Взам. инв. N
 Листы в альбоме
 Инв. N поз.
 Подпись и дата