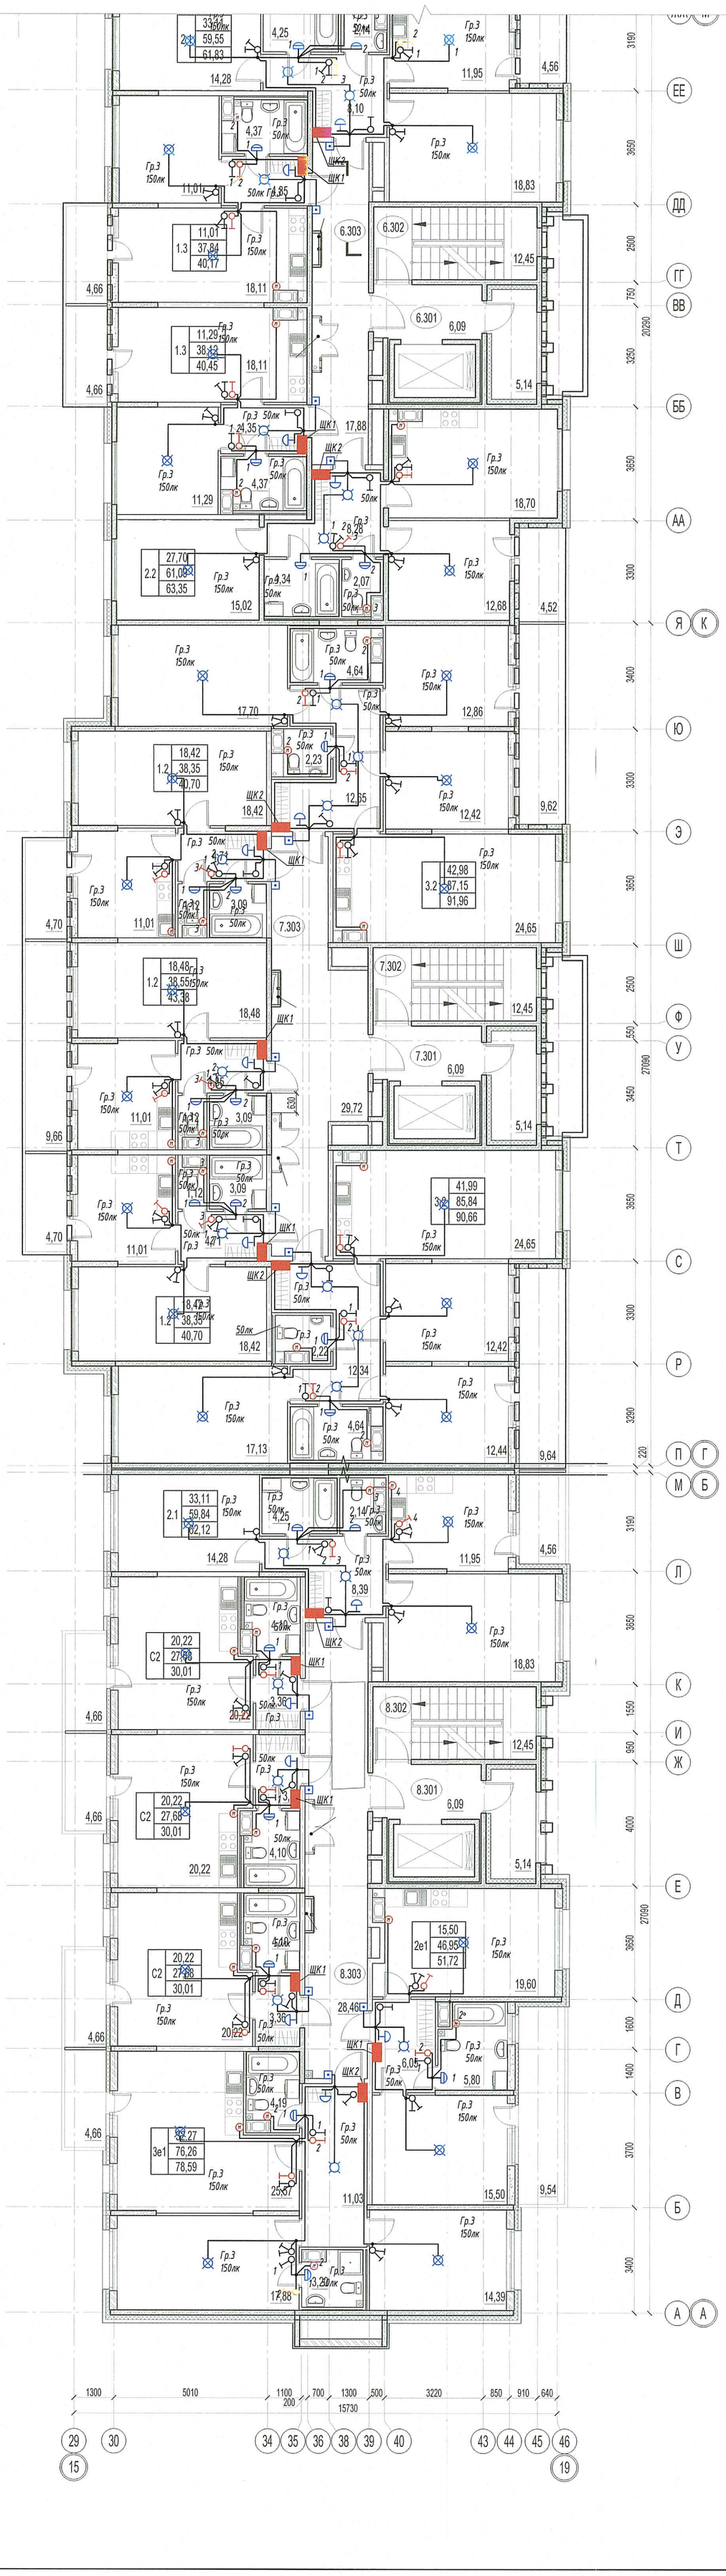


секция 2.6

секция 2.7

секция 2.8

ЩК – Щит распределительный квартирный (высота установки 1,8м верх щита)

- патрон потолочный
- светильник тип 5 (см. спецификацию), высота установки 2,2м
- патрон подвесной
- Выключатель скрытой установки одноклавишный (высота установки 1м, 150 мм от дверного проема)
- Выключатель скрытой установки двухклавишный (высота установки 1м, 150 мм от дверного проема)
- Коробка монтажная (распределительная)
- Звонок проводной
- Выключатель кнопочный
- Вентилятор

ПРОВЕРЕНО
ТЕХНИЧЕСКИЙ ОТДЕЛ
23 ИЮЛ 2020
сотрудник ТО

ООО «Информационные Технологии и Коммуникации»
В производство работ
24 ИЮЛ 2020
должность подпись

Согласовано

Взам. инв. №

Подп. и дата

Инв. N подл.

						03-2017-БС66-2-ЭОМ
4	-	Зам.	-		11.19	Многоэтажная жилая застройка (жилой комплекс со встроенными помещениями, подземными автостоянками; ДОО) по адресу: г. Санкт-Петербург, Большой Сампсониевский проспект (кад. номер участка 78:36:0005016:1309)
Изм.	Кол. уч.	Лист	№ Док.	Подпись	Дата	
Разраб.		Говор			11.19	Внутреннее электрооборудование и электроосвещение Корпус 2
Проверил		Баринштейн			11.19	Стадия: Р; Лист: 65; Листов:
ГИП		Суслов			11.19	План сети освещения квартир. 9 этаж. Секции 6, 7, 8
Н.контр.		Чащина			11.19	Инжиниринговый центр NOVATON ООО "Новатон"