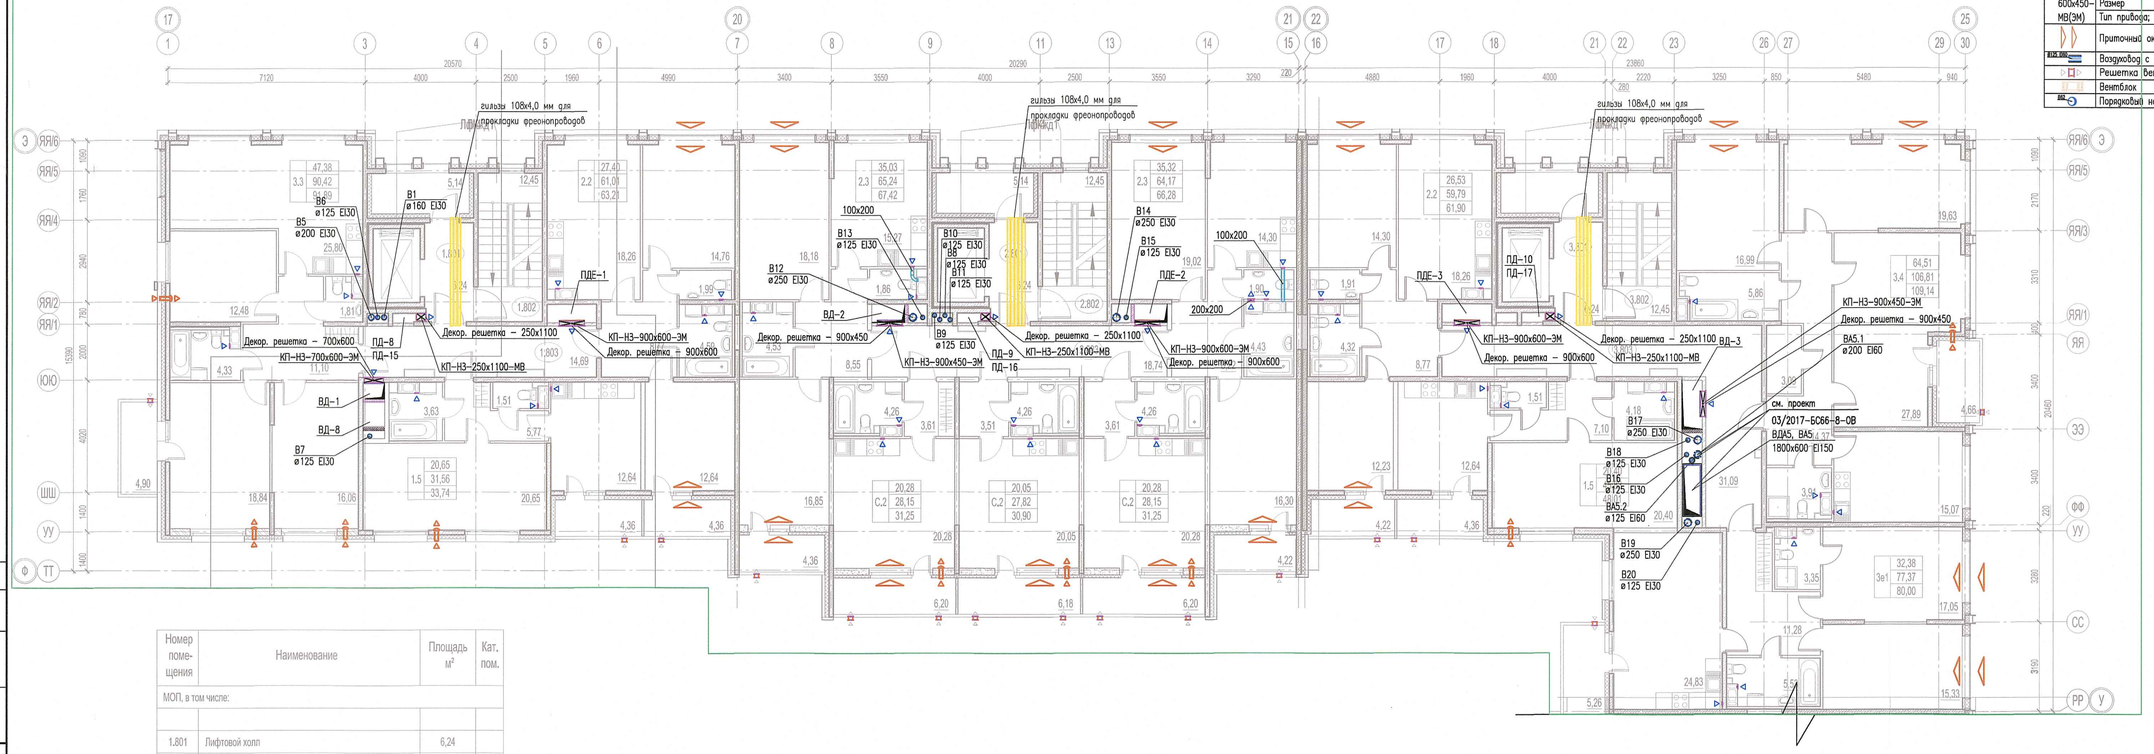


Обозначение	Наименование
	Воздуховод
	Решетка вентиляционная вытяжная
	Решетка вентиляционная переточная
	Приточный клапан инфильтрации воздуха
	Противопожарный клапан:
КП(60)– НО(Н3)– 600х450– МВ(ЭМ)	(60)– предел огнестойкости(не менее 60 мин). Нормально открытый(нормально закрытый) Размер Тип привода: ЭМ – электромагнитный, МВ–электромеханический
	Приточный оконный клапан
	Воздуховод с нормируемым пределом огнестойкости
	Решетка вентиляционная наружная. См. раздел АР
	Вентблок
	Порядковый номер системы вентиляции

Номер помещения	Наименование	Площадь м²	Кат. пом.
МОП, в том числе:			
1.801	Лифтовой холл	6,24	
1.802	Лестничная клетка	12,45	
1.803	Коридор	14,69	
		33,38	
МОП, в том числе:			
2.801	Лифтовой холл	6,24	
2.802	Лестничная клетка	12,45	
2.803	Коридор	18,74	
		37,43	

Номер помещения	Наименование	Площадь м²	Кат. пом.
МОП, в том числе:			
3.801	Лифтовой холл	6,24	
3.802	Лестничная клетка	12,45	
3.803	Коридор	31,09	
		49,78	

Местоположение и привязку наружных решеток в конструкции витражей см. раздел АР.
Точные привязки приточных клапанов инфильтрации КИВ относительно оконных проемов даны в разделе АР.

ООО «Информационные Технологии и Комм ни» ни»
В производство работ
12 СЕН 2019
должность подпись

ПРОВЕРЕНО
ТЕХНИЧЕСКИЙ ОТДЕЛ
24 СЕН 2019
сотрудник ТО

Изм.	Кол.	Лист	N док.	Подпись	Дата
2	–	Зам.	08–19		08.19
1	–	Зам.	07–19		07.19
Разраб.		Ткаченко			02.19
Разраб.		Пирогова			02.19
Проверил		Горшков			02.19
ГИП		Суслов			02.19
Н.контр.		Чашина			02.19

03–2017–БС66–3–ОВ

Многоэтажная жилая застройка (жилой комплекс со встроенными помещениями, подземными автостоянками) по адресу: г. Санкт–Петербург, Большой Сампсониевский проспект (кад. номер участка 78:36:0005016:1309)

Корпус 3

Стадия	Лист	Листов
Р	19	

Вентиляция. Фрагмент плана 8 этажа. Секции 1, 2, 3

ООО "НоватЭК"

Инв. № подл. | Подп. и дата | Взам. инв. №