


Условные обозначения

Обозначение	Наименование
	Воздуховод
	Решетка вентиляционная вытяжная
	Решетка вентиляционная приточная
	Приточный клапан инфильтрации воздуха
	Дроссельная заслонка
	Противопожарный клапан:
	КП(60)- (60) - предел огнестойкости (не менее 60 мин).
	НО(НЗ)- Нормально открытый (нормально закрытый)
	600x450- Размер
	МВ(ЭМ) Тип привода; ЭМ - электромагнитный, МВ - электромеханический
	Вентилятор
	Шумоглушитель
	Фильтр
	Воздуонагреватель
	Клапан обратный
	Приточный оконный клапан
	Воздуховод с нормируемым пределом огнестойкости
	Решетка вентиляционная наружная. См. раздел АР
	Порядковый номер системы вентиляции

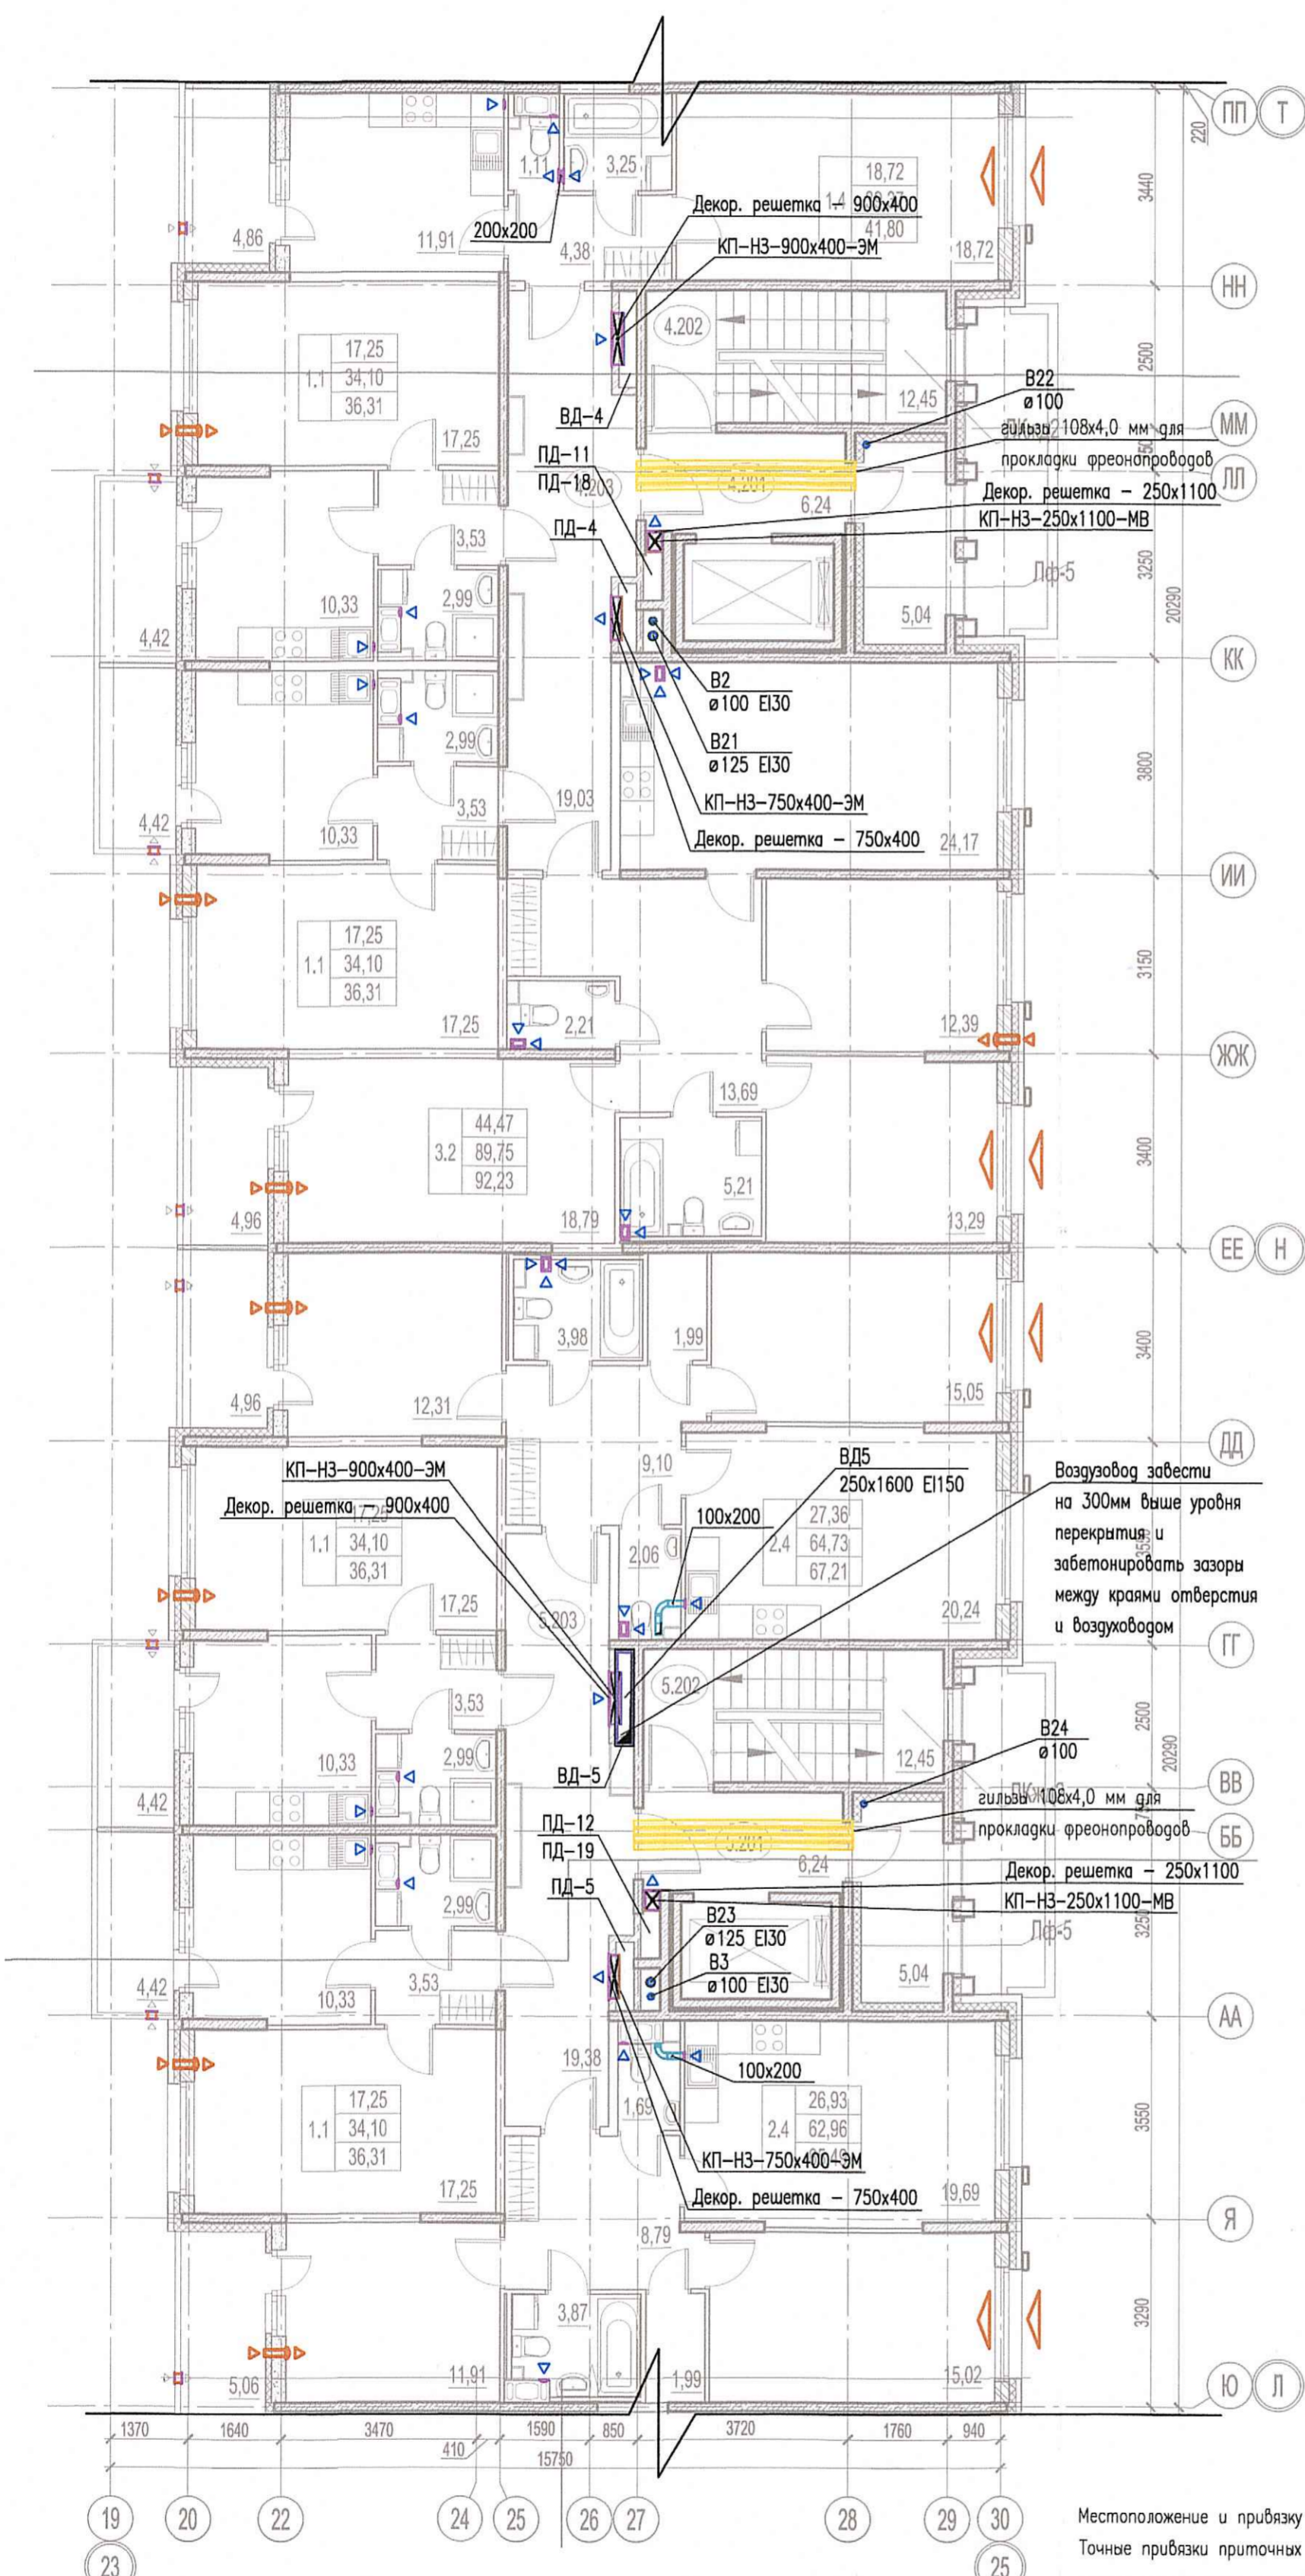

секция 3.4

Номер помещения	Наименование	Площадь м ²	Кат. пом.
МОП, в том числе:			
4.201	Лифтовой холл	6,24	
4.202	Лестничная клетка	12,45	
4.203	Коридор	19,03	
		37,72	
МОП, в том числе:			
5.201	Лифтовой холл	6,24	
5.202	Лестничная клетка	12,45	
5.203	Коридор	19,38	
		38,08	

секция 3.5

ООО «Информационные Технологии и Коммуникации»
 В производство работ
 12 июля 2019

 должность подпись

ПРОВЕРЕНО
 ТЕХНИЧЕСКИЙ ОТДЕЛ
 24 СЕН 2019

 сотрудник ТО

Местоположение и привязки наружных решеток в конструкции витражей см. раздел АР.
 Точные привязки приточных клапанов инфильтрации КИВ относительно оконных проемов даны в разделе АР.

Изм. № подл.	Подп. и дата	Взам. инв. №

Изм.	Кол.	Лист	N док.	Подпись	Дата	Содержание
2	-	Зам.	08-19	<i>[Signature]</i>	08.19	Многоэтажная жилая застройка (жилой комплекс со встроенными помещениями, подземными автостоянками) по адресу: г. Санкт-Петербург, Большой Сампсониевский проспект (кад. номер участка 78:36:0005016:1309)
1	-	Зам.	07-19	<i>[Signature]</i>	07.19	
Разраб.	Ткаченко			<i>[Signature]</i>	02.19	Корпус 3
Разраб.	Пирогова			<i>[Signature]</i>	02.19	
Проверил	Горшков			<i>[Signature]</i>	02.19	
ГИП	Суслов			<i>[Signature]</i>	02.19	Вентиляция. Фрагмент плана 2 этажа. Секции 4, 5
Н.контр.	Чащина			<i>[Signature]</i>	02.19	

