


фрагмент 3, 4 этажа

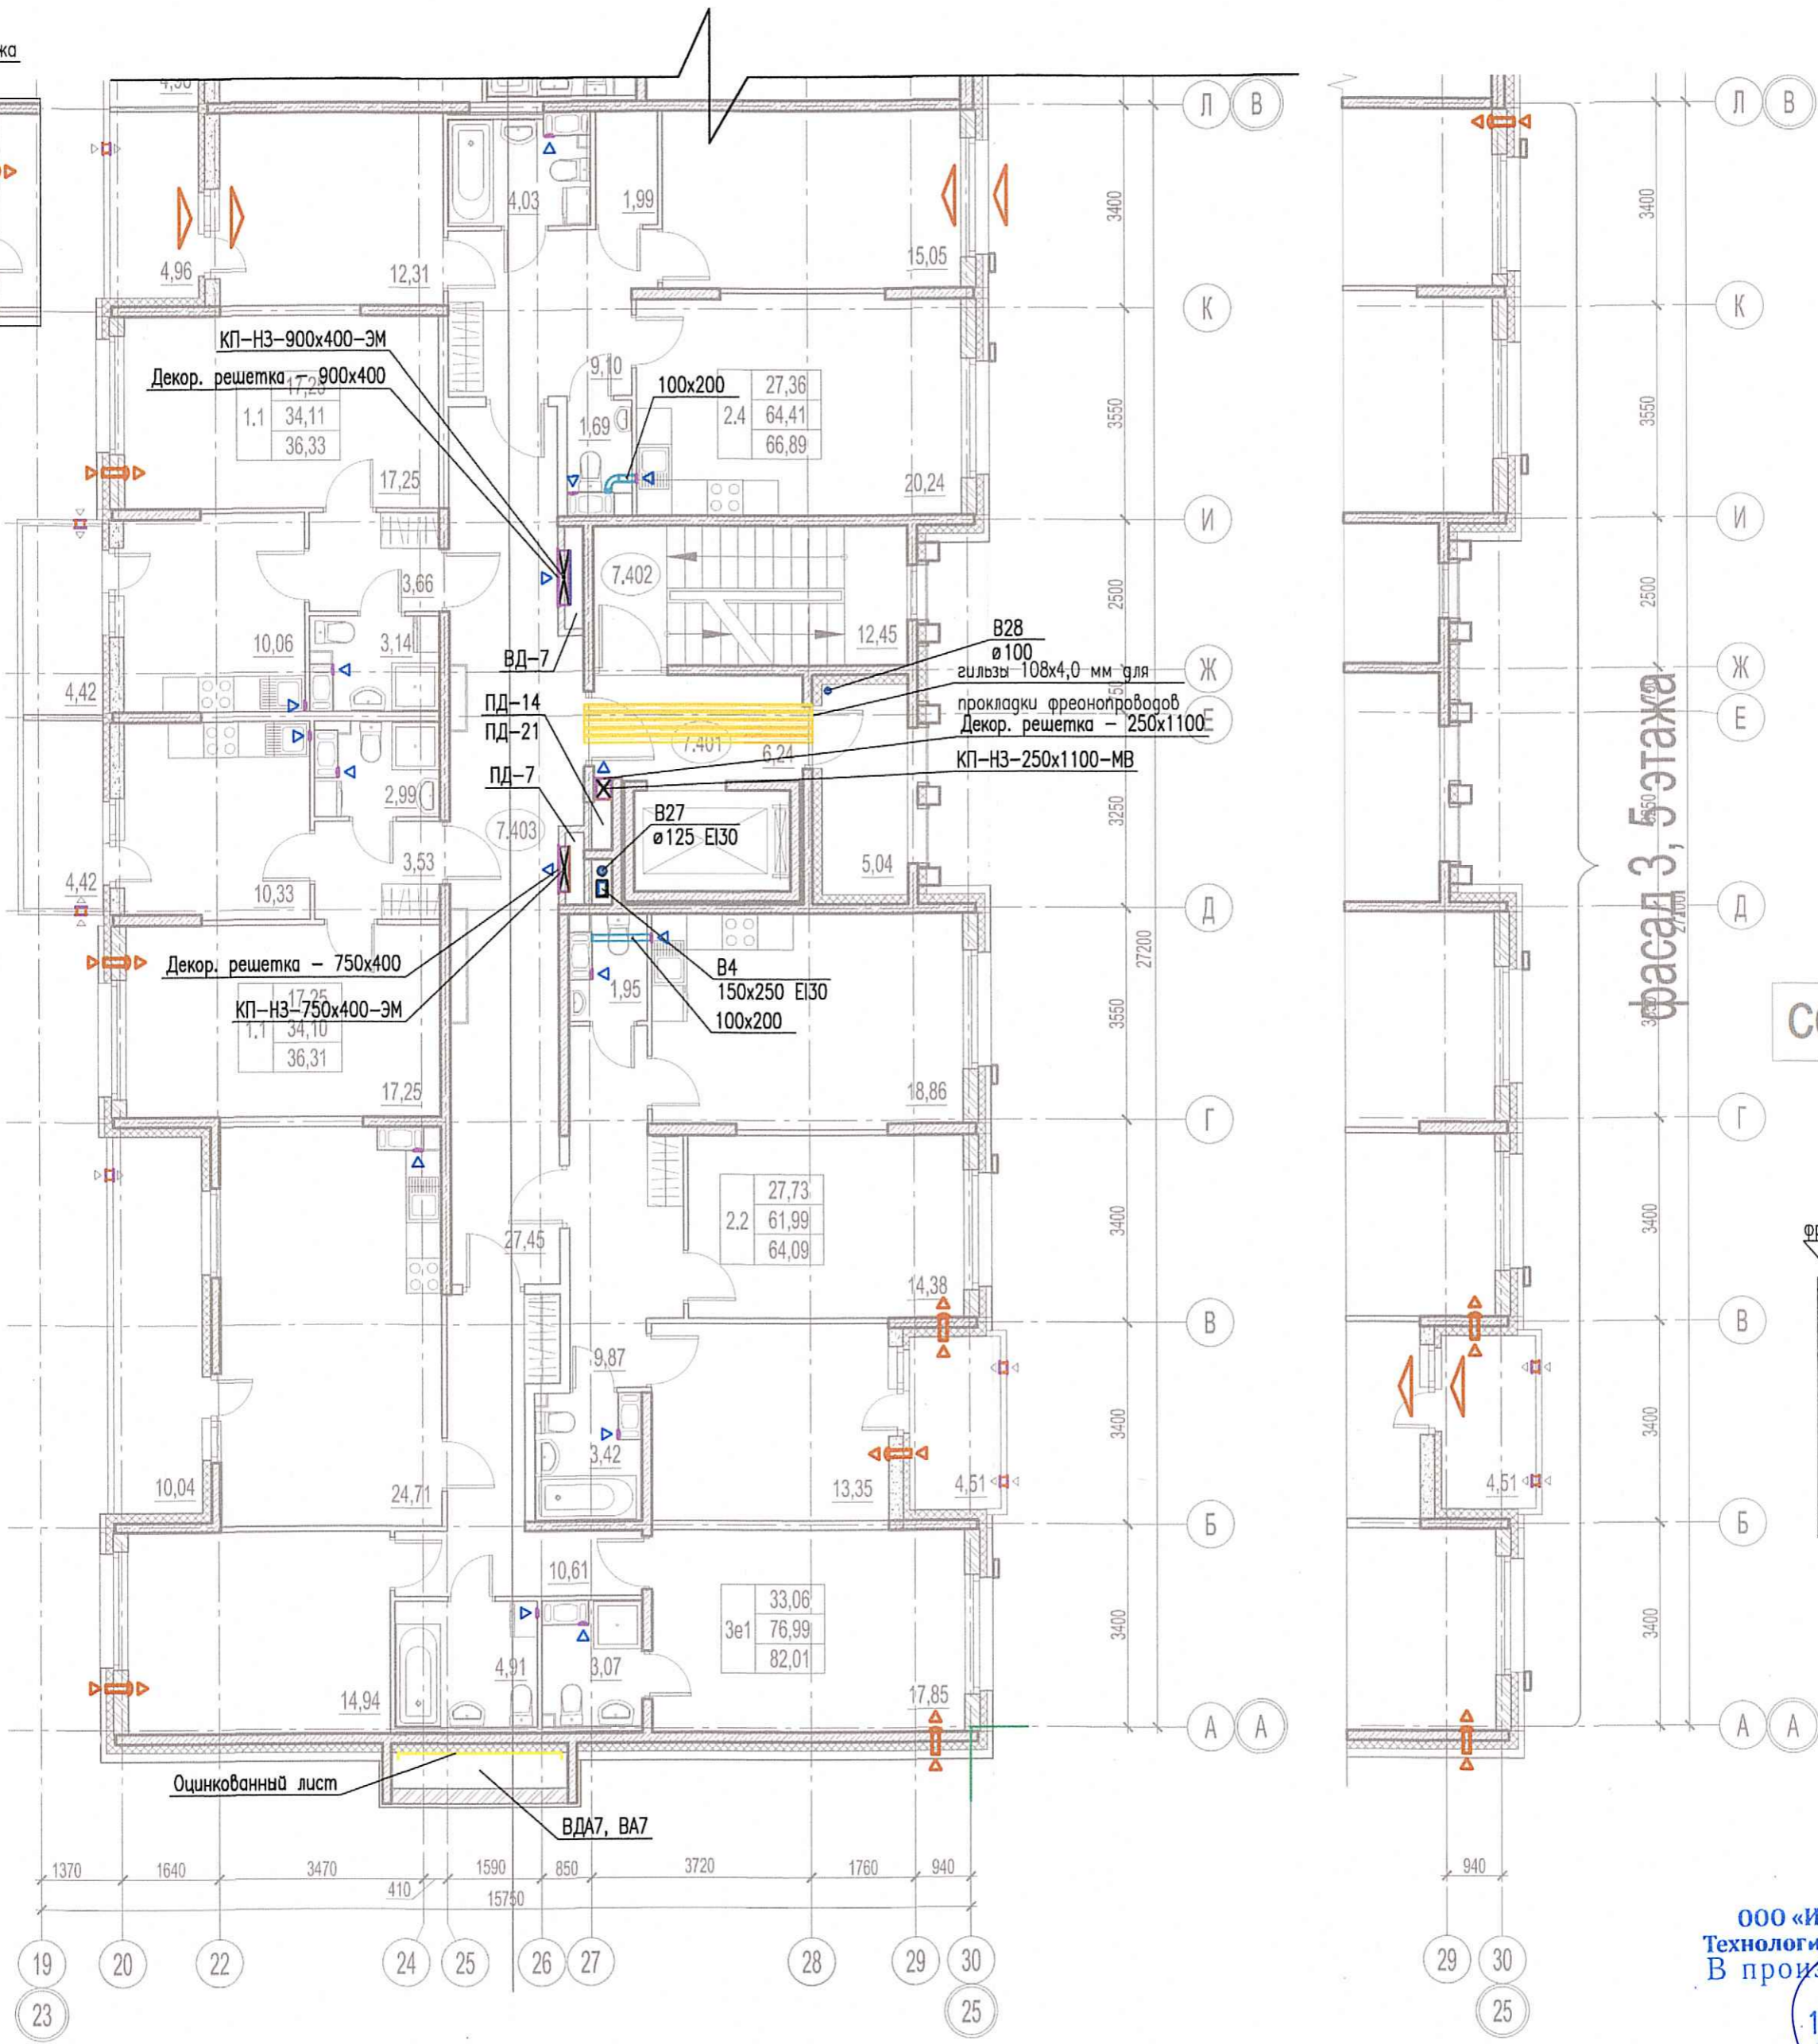

Фасад 3, 5 этажа

секция 3.7

фрагмент 3, 4 этажа

ООО «Информационные Технологии и Коммуникации»
В производство работ

12 ИЮН 2018

подпись

Условные обозначения

Обозначение	Наименование
	Воздуховод
	Решетка вентиляционная вытяжная
	Решетка вентиляционная переточная
	Приточный клапан инфильтрации воздуха
	Противопожарный клапан:
	КП(60)-НО(НЗ)-600x450-МВ(ЭМ)
	(60) - предел огнестойкости (не менее 60 мин), Нормально открыт(нормально закрыт)
	Размер
	Тип привода: ЭМ - электромагнитный, МВ - электромеханический
	Приточный оконный клапан
	Воздуховод с нормируемым пределом огнестойкости
	Решетка вентиляционная наружная. См. раздел АР
	Вентблок
	Порядковый номер системы вентиляции

Номер помещения	Наименование	Площадь м ²	Кат. пом.
МОП, в том числе:			
7.401	Лифтовой холл	6,24	
7.402	Лестничная клетка	12,45	
7.403	Коридор	27,45	

ПРОВЕРЕН
ТЕХНИЧЕСКИЙ ОТДЕЛ
24 СЕН 2019
СОТРУДНИК ТО

Местоположение и привязку наружных решеток в конструкции витражей см. раздел АР.
Точные привязки приточных клапанов инфильтрации КИВ относительно оконных проемов даны в разделе АР.

Изм.	№ подл.	Подп. и дата	Взам. инв. №

03-2017-БС66-3-0В					
2	-	Зам.	08-19		08.19
1	-	Зам.	07-19		07.19
Изм.	Кол.	Лист	№ док.	Подпись	Дата
Разработчик	1	П. Каченко			02.19
Разработчик	1	П. Пирогова			02.19
Проверил	1	Г. Горшков			02.19
ГИП	1	С. Сулов			02.19
Н.контр.	1	Ч. Чащина			02.19
Многоэтажная жилая застройка (жилой комплекс со встроенными помещениями, подземными автостоянками) по адресу: г. Санкт-Петербург, Большой Сампсониевский проспект (кад. номер участка 78:36:0005016:1309)					
Корпус 3				Стация	Лист
Вентиляция. Фрагмент плана 3-5 этажей. Секция 7				Р	14