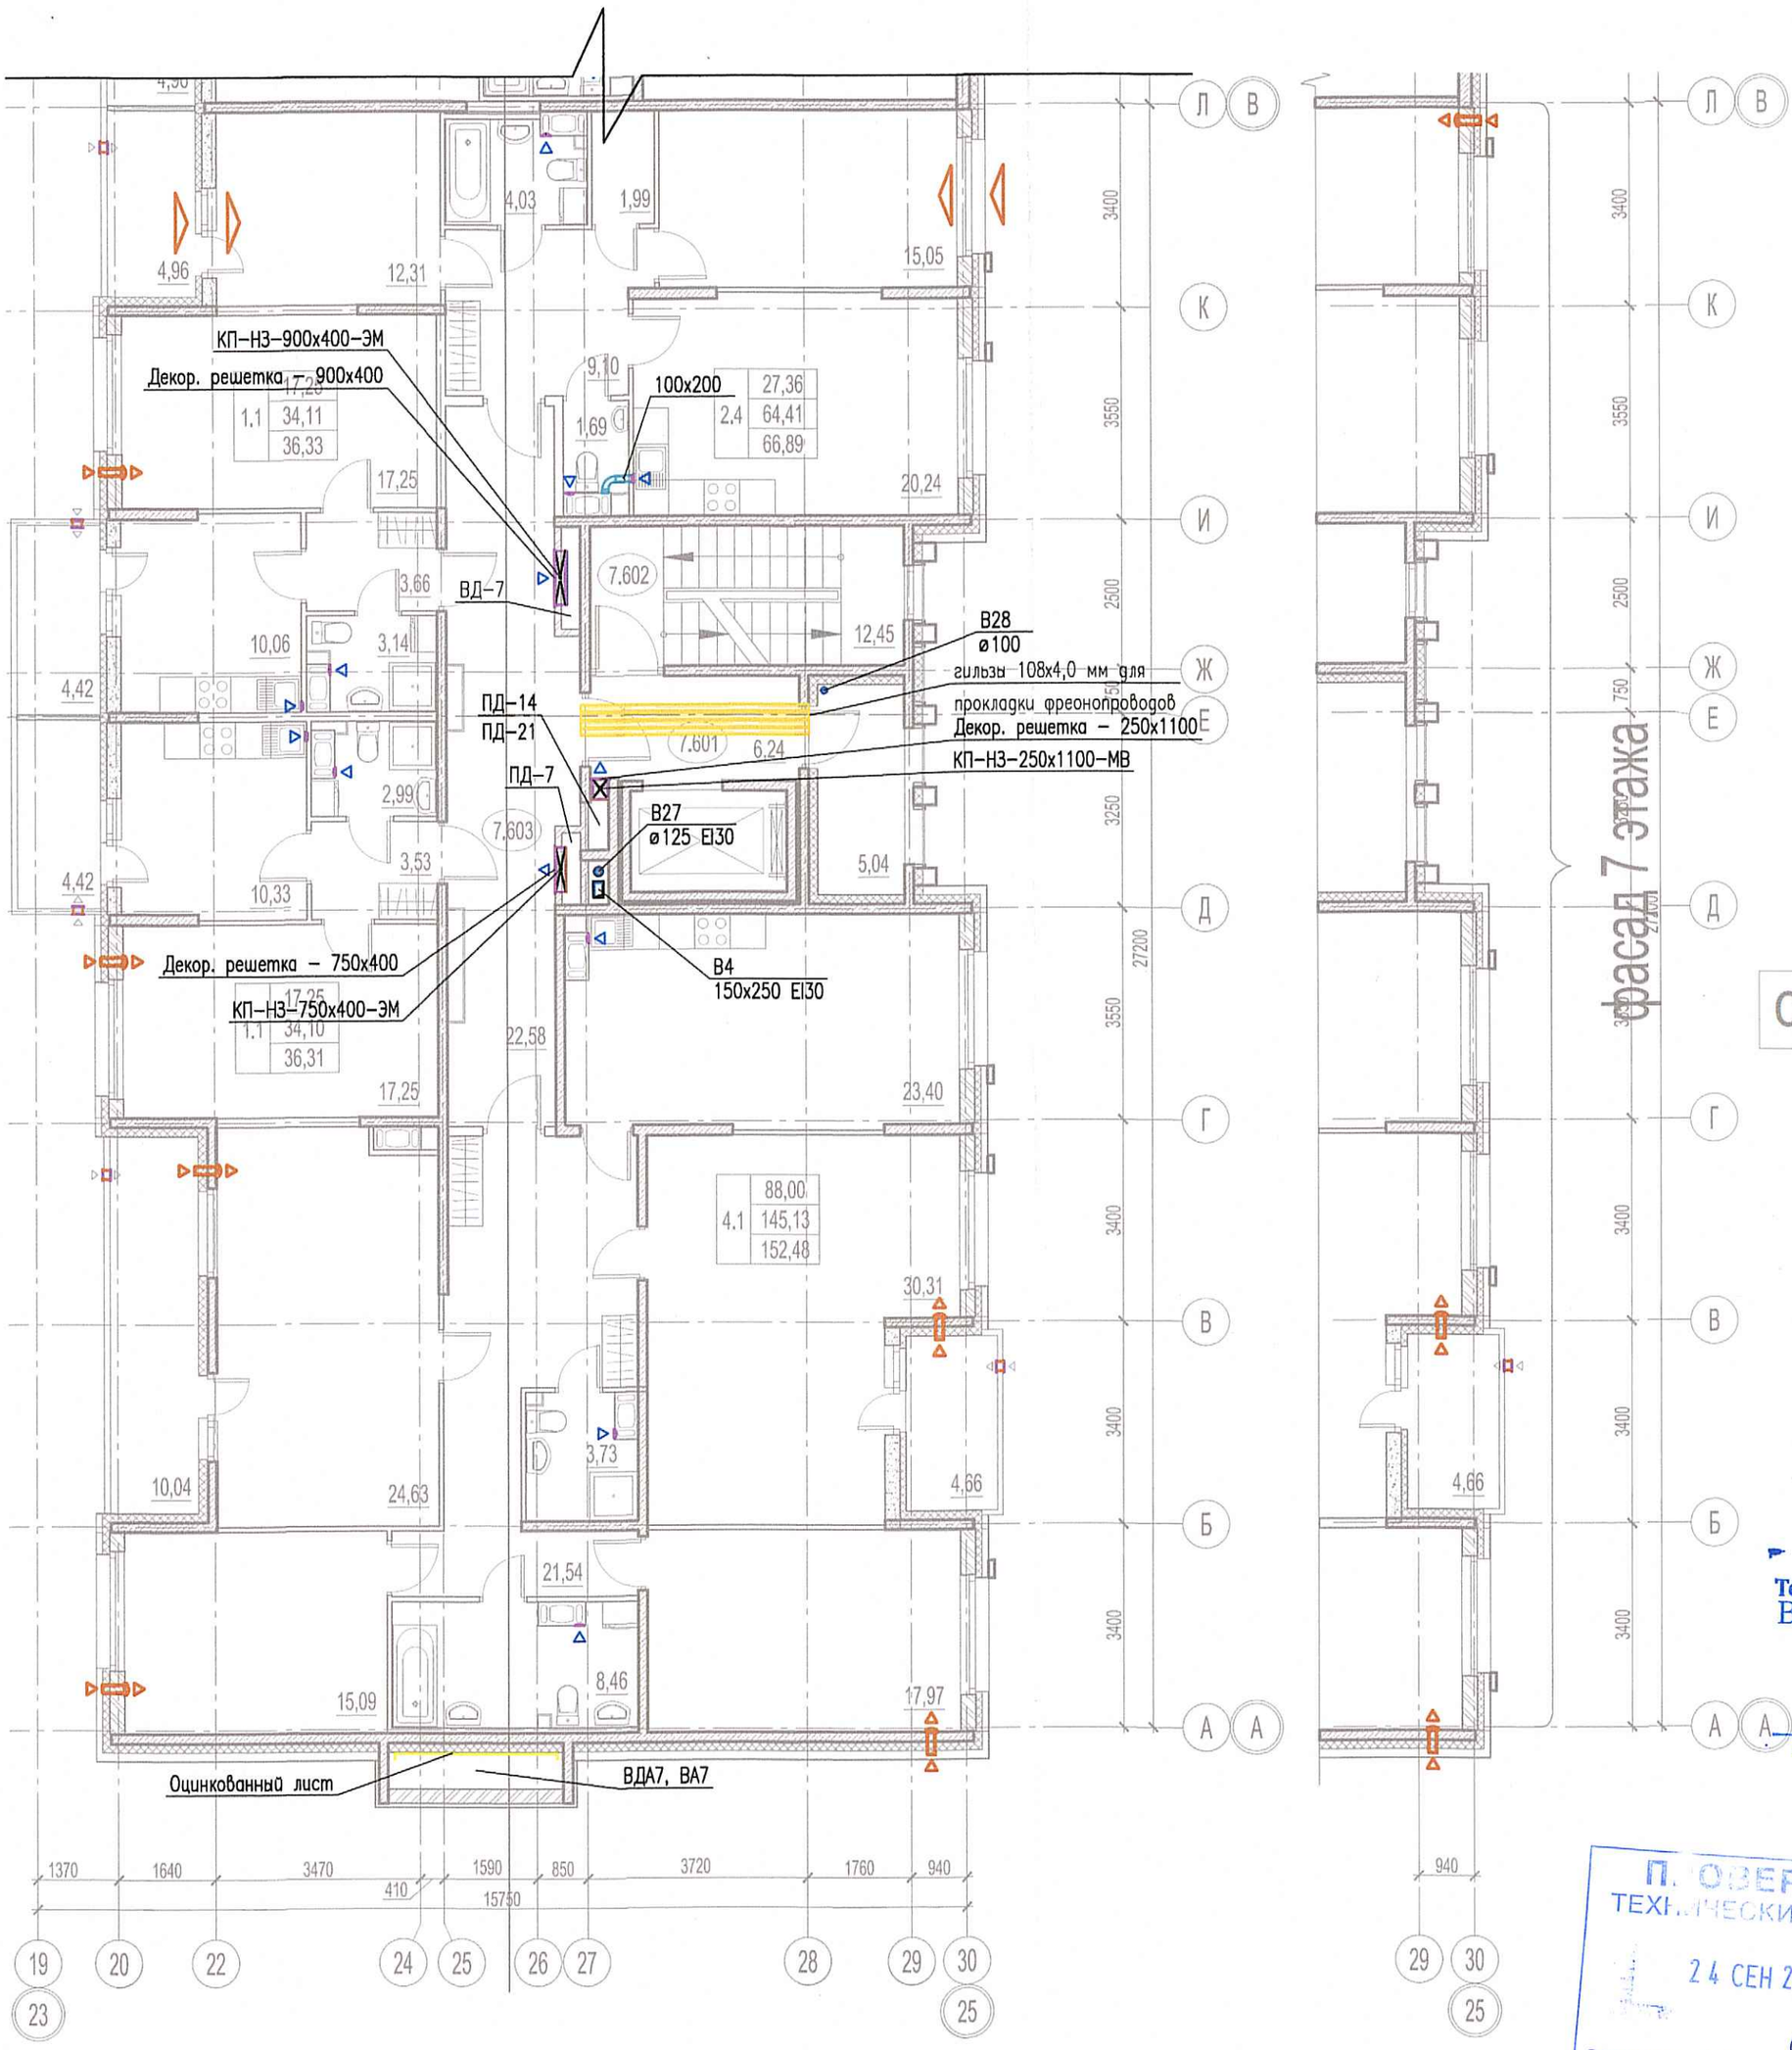

ООО «Информационные Технологии и Комм...ии»
В производство работ
12 ИЮЯ 2019
должность подпись

П. ОВЕРЕНО
ТЕХН...ЧЕСКИЙ ОТДЕЛ
24 СЕН 2019
сотрудник ТО

Номер поме-щения	Наименование	Площадь м²	Кат. пом.
МОП, в том числе:			
7.601	Лифтовой холл	6,24	
7.602	Лестничная клетка	12,45	
7.603	Коридор	22,58	
		41,27	

Местоположение и привязку наружных решеток в конструкции витражей см. раздел АР.

Точные привязки приточных клапанов инфильтрации КИВ относительно оконных проемов даны в разделе АР.

Условные обозначения

Обозначение	Наименование
	Воздуховод
	Решетка вентиляционная вытяжная
	Решетка вентиляционная переточная
	Приточный клапан инфильтрации воздуха
	Противопожарный клапан:
КП(60)–НО(НЗ)–600х450–МВ(ЭМ)	(60)– предел огнестойкости(не менее 60 мин). Нормально открытый(нормально закрытый) Размер Тип привода; ЭМ – электромагнитный, МВ–электромеханический
	Приточный оконный клапан
ø125 EI60	Воздуховод с нормируемым пределом огнестойкости
	Решетка вентиляционна наружная. См. раздел АР
	Вентблок
В62	Порядковый номер системы вентиляции

Изм.	Кол.	Лист	N док.	Подпись	Дата
2	–	Зам.	08–19		08.19
1	–	Зам.	07–19		07.19
Разраб.		Ткаченко			02.19
Разраб.		Пирогова			02.19
Проверил		Горшков			02.19
ГИП		Суслов			02.19
Н.контр.		Чащина			02.19

03–2017–БС66–3–ОВ

Многоэтажная жилая застройка (жилой комплекс со встроенными помещениями, подземными автостоянками) по адресу: г. Санкт–Петербург, Большой Сампсониевский проспект (кад. номер участка 78:36:0005016:1309)

Корпус 3

Стадия	Лист	Листов
Р	18	

Вентиляция. Фрагмент плана 6, 7 этажей. Секция 7

ООО "Новатон"

Взам. инв. №

Подп. и дата

Инв. № подл.