



СЕКЦИЯ 1.3

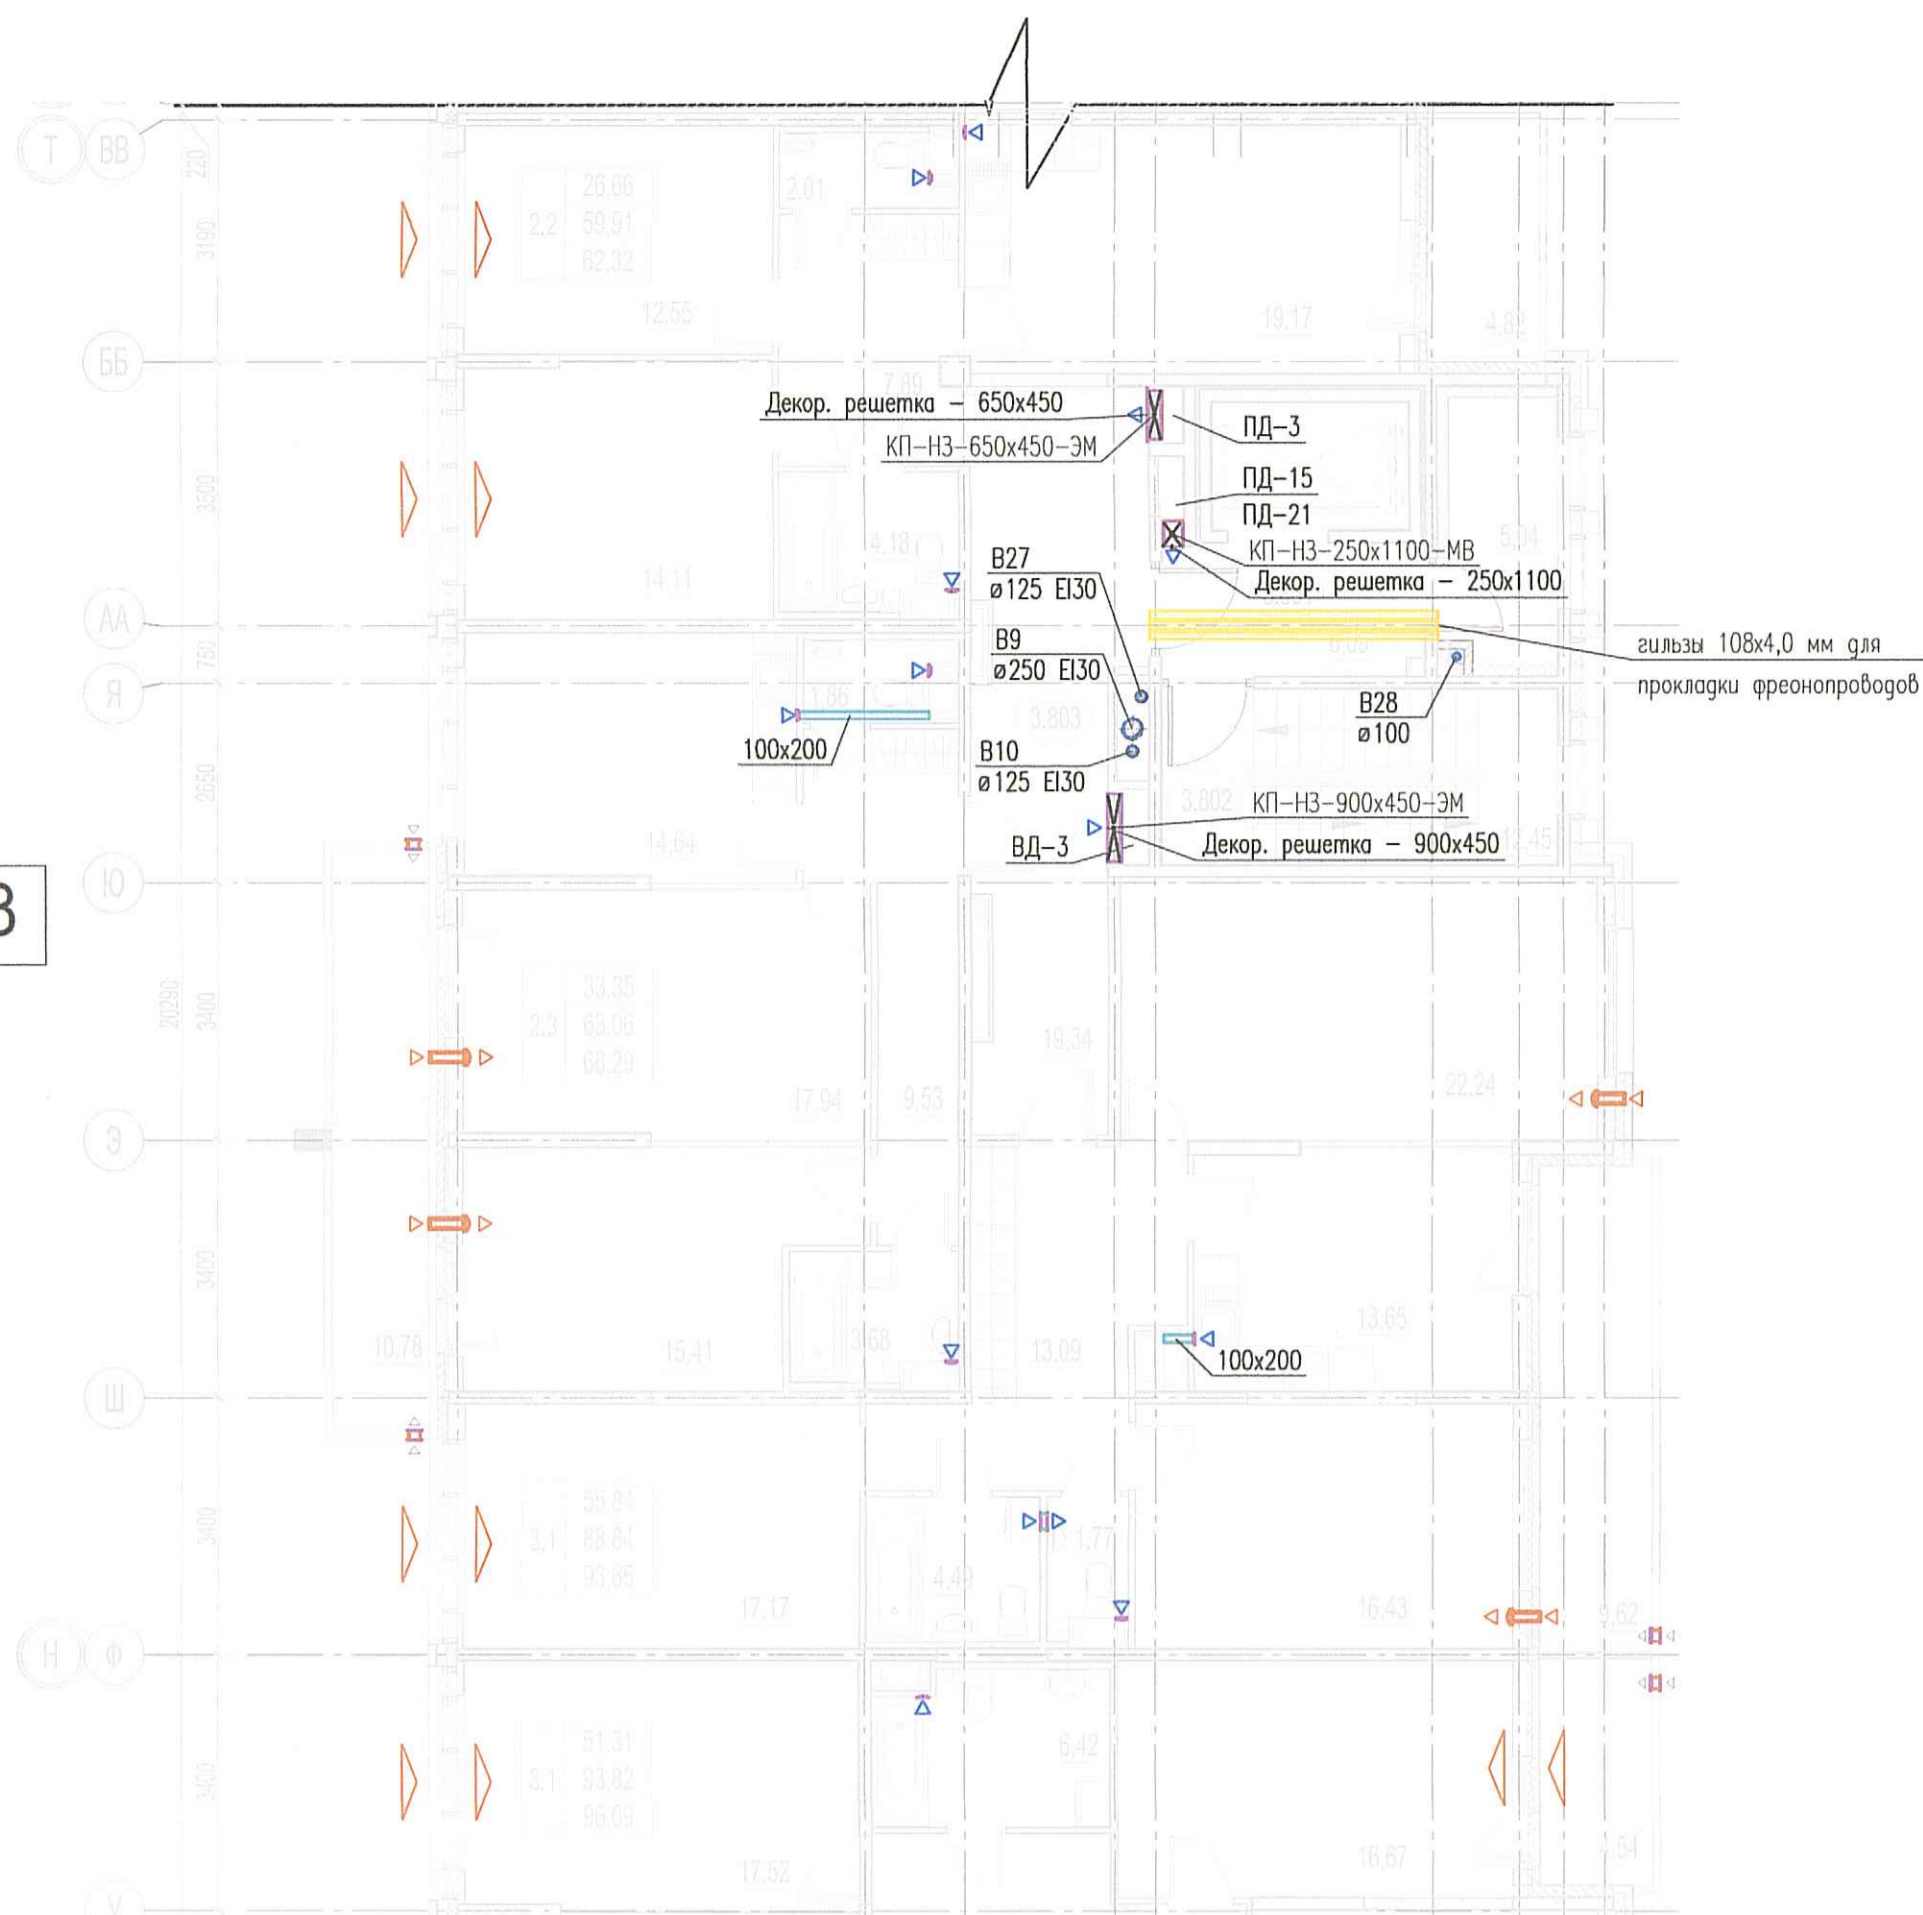

СЕКЦИЯ 1.2



СЕКЦИЯ 1.1

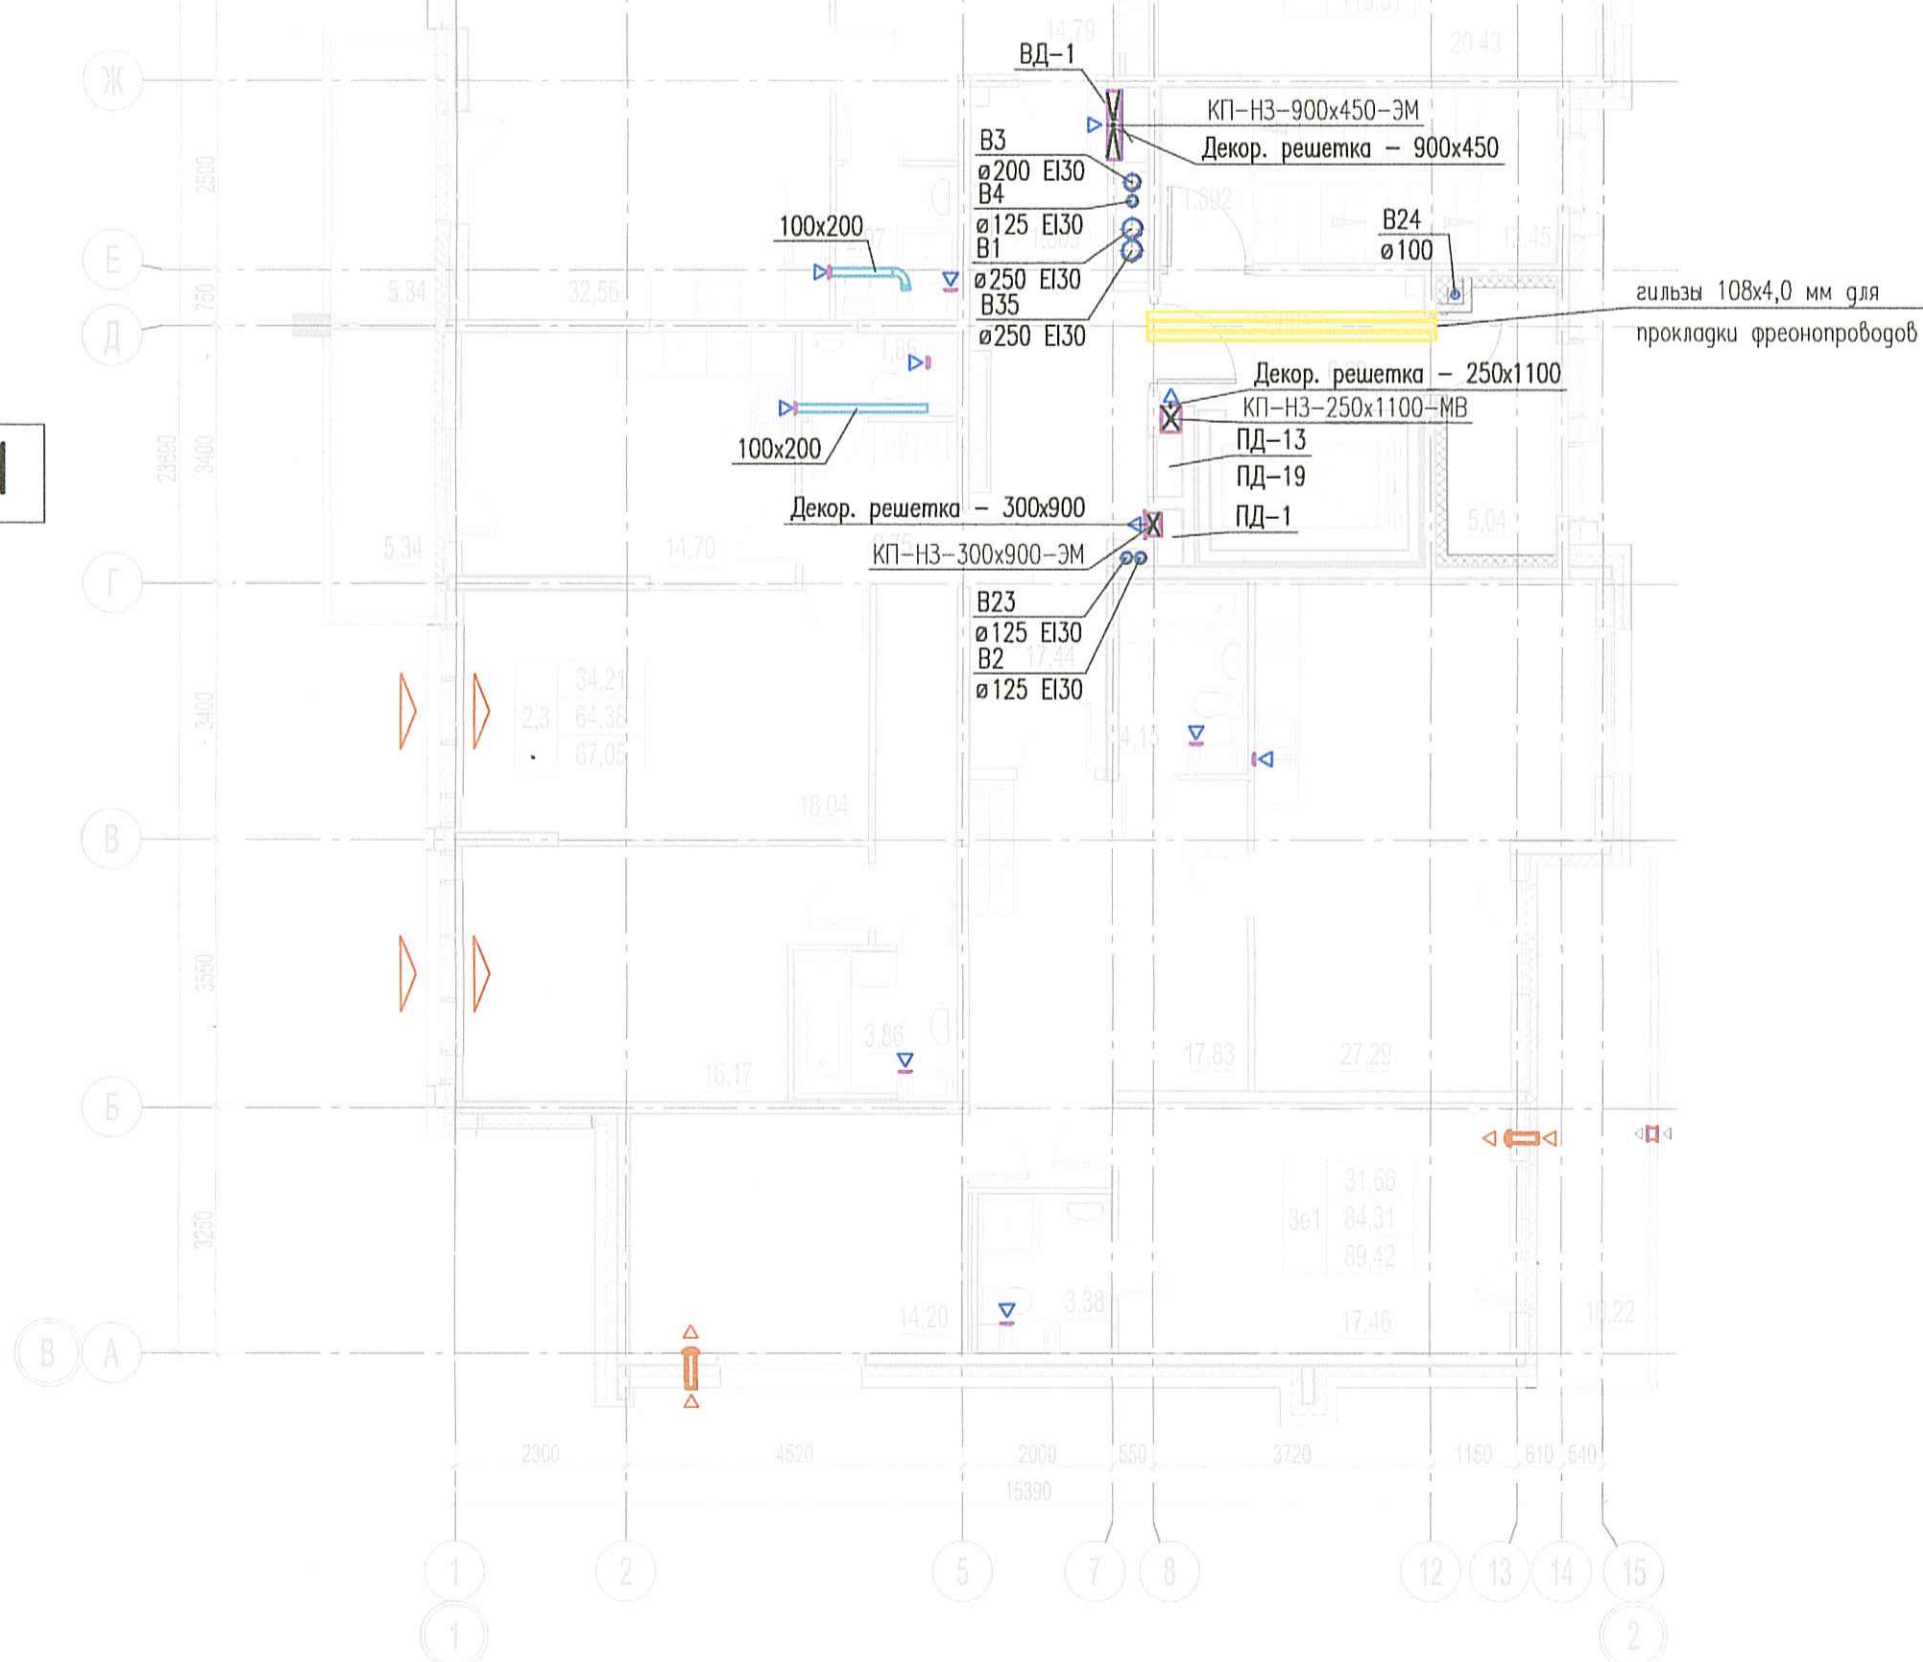

№ п/п	Наименование	Площадь, м²	Зан. этаж
Секция 1.1			
МОП, в том числе:			
1.001	Лифтовый холл (окрашенная зона)	6,00	
1.002	Лестничная клетка	12,45	
1.003	Коридор	17,04	
		35,49	

№ п/п	Наименование	Площадь, м²	Зан. этаж
Секция 1.2			
МОП, в том числе:			
2.001	Лифтовый холл (окрашенная зона)	6,00	
2.002	Лестничная клетка	12,45	
2.003	Коридор	14,70	
		33,14	
Секция 1.3			
МОП, в том числе:			
3.001	Лифтовый холл (окрашенная зона)	6,00	
3.002	Лестничная клетка	12,45	
3.003	Коридор	18,34	
		37,87	

ПРОЕКТНО-ТЕХНИЧЕСКИЙ ОТДЕЛ
02.08.2019
сотрудник ТОО

ООО «Информационные Технологии и Коммуникации»
В производство работ
16.08.2019
подпись

Условные обозначения

Обозначение	Наименование
	Воздуховод
	Решетка вентиляционная вытяжная
	Решетка вентиляционная приточная
	Приточный клапан инфильтрации воздуха
	Противопожарный клапан
	КП(60)-НО(НЗ)-600x450-МВ(ЭМ) - (60) - предел огнестойкости не менее 60 мин., (НЗ) - нормально открытая (нормально закрытая) - Размер 600x450 - Тип прибора, ЭМ - электромагнитный, МВ - электромагнитный
	Приточный оконный клапан
	Воздуховод с нормируемым пределом огнестойкости
	Решетка вентиляционная наружная. См. раздел АР
	Вентблок
	Порядковый номер системы вентиляции

Точные привязки приточных клапанов инфильтрации КИВ относительно оконных проемов даны в разделе АР.

03-2017-БС66-1-0В						
2	-	Зам.	07-19		07.19	
1	-	Зам.	06-19		06.19	
Изм.	Код.	Лист	№ док.	Подпись	Дата	
Разраб.	Вахтер				02.19	
Разраб.	Пирогова				02.19	
Проверил	Горшков				02.19	
ИП	Суляб				02.19	
И.контр.	Чащина				02.19	
Многоэтажная жилая застройка (жилой комплекс со встроенными помещениями, подземными автостоянками) по адресу: г. Санкт-Петербург, Большая Самосиновская проспект (код. номер участка 78:36:0005016:1309)						
Корпус 1				Стация	Лист	Листов
Вентиляция. Фрагмент плана 8 этажа Секции 1, 2, 3				Р	12	
				NOVATON		
				ООО «Новатон»		

Создано
Внесено
Подпись и дата
Имя, Н. погр.