


Номер помещения	Наименование	Площадь м <sup>2</sup>	Кат. пом.
МОП, в том числе:			
1.101	Тамбур	7,39	
1.102	Вестибиль	22,33	
1.103	Колосчатая	11,48	
1.104	Лестничная клетка	18,93	
1.105	Лифтовой холл (тамбур-шлюз)	6,24	
1.106	Лестничная клетка на паркинга	15,79	
1.107	Помещение главного распределительного щитка	18,90	
1.108	Рабочее помещение	49,18	
1.108.1	Санузел	4,38	
1.108.2	Кладовая уборочного инвентаря	2,74	
		157,36	
МОП, в том числе:			
2.101	Тамбур	7,39	
2.102	Вестибиль	16,67	
2.103	Колосчатая	10,61	
2.104	Лестничная клетка	18,93	
2.106	Помещение для сбора крупноабригированного мусора	8,93	
2.106	Лифтовой холл (тамбур-шлюз)	6,24	
2.107	Мусоросорборная камера	12,90	
2.108	Помещение охраны паркинга	10,72	
2.108.1	Санузел охраны паркинга	2,27	
2.109	Рабочее помещение	64,22	
2.109.1	Санузел	5,85	
2.109.2	Кладовая уборочного инвентаря	3,66	
2.110.1	Тамбур	5,61	
2.110.2	Санузел	6,02	
2.110.3	Кладовая уборочного инвентаря	2,55	
		182,58	

Номер помещения	Наименование	Площадь м <sup>2</sup>	Кат. пом.
МОП, в том числе:			
3.101	Тамбур	6,28	
3.102	Вестибиль	26,18	
3.103	Колосчатая	12,37	
3.104	Лестничная клетка	18,93	
3.105	Лифтовой холл (тамбур-шлюз)	6,24	
3.106	Рабочее помещение	97,05	
3.106.1	Тамбур	6,36	
3.106.2	Санузел с возможностью доступа инвалидов	4,44	
3.106.3	Кладовая уборочного инвентаря	2,51	
3.107	Рабочее помещение	79,26	
3.107.1	Санузел с возможностью доступа инвалидов	4,57	
3.107.2	Кладовая уборочного инвентаря	2,38	
		266,56	

Номер помещения	Наименование	Площадь м <sup>2</sup>	Кат. пом.
МОП, в том числе:			
4.101	Тамбур	7,40	
4.102	Тамбур	4,74	
4.103	Вестибиль	31,88	
4.104	Колосчатая	16,04	
4.105	Лифтовой холл	6,24	
4.106	Мусоросорборная камера	5,80	
4.107	Лестничная клетка	12,45	
4.108	Звукоизоляционная лестница на паркинга	20,75	
4.109	Коридор	27,04	
		132,33	

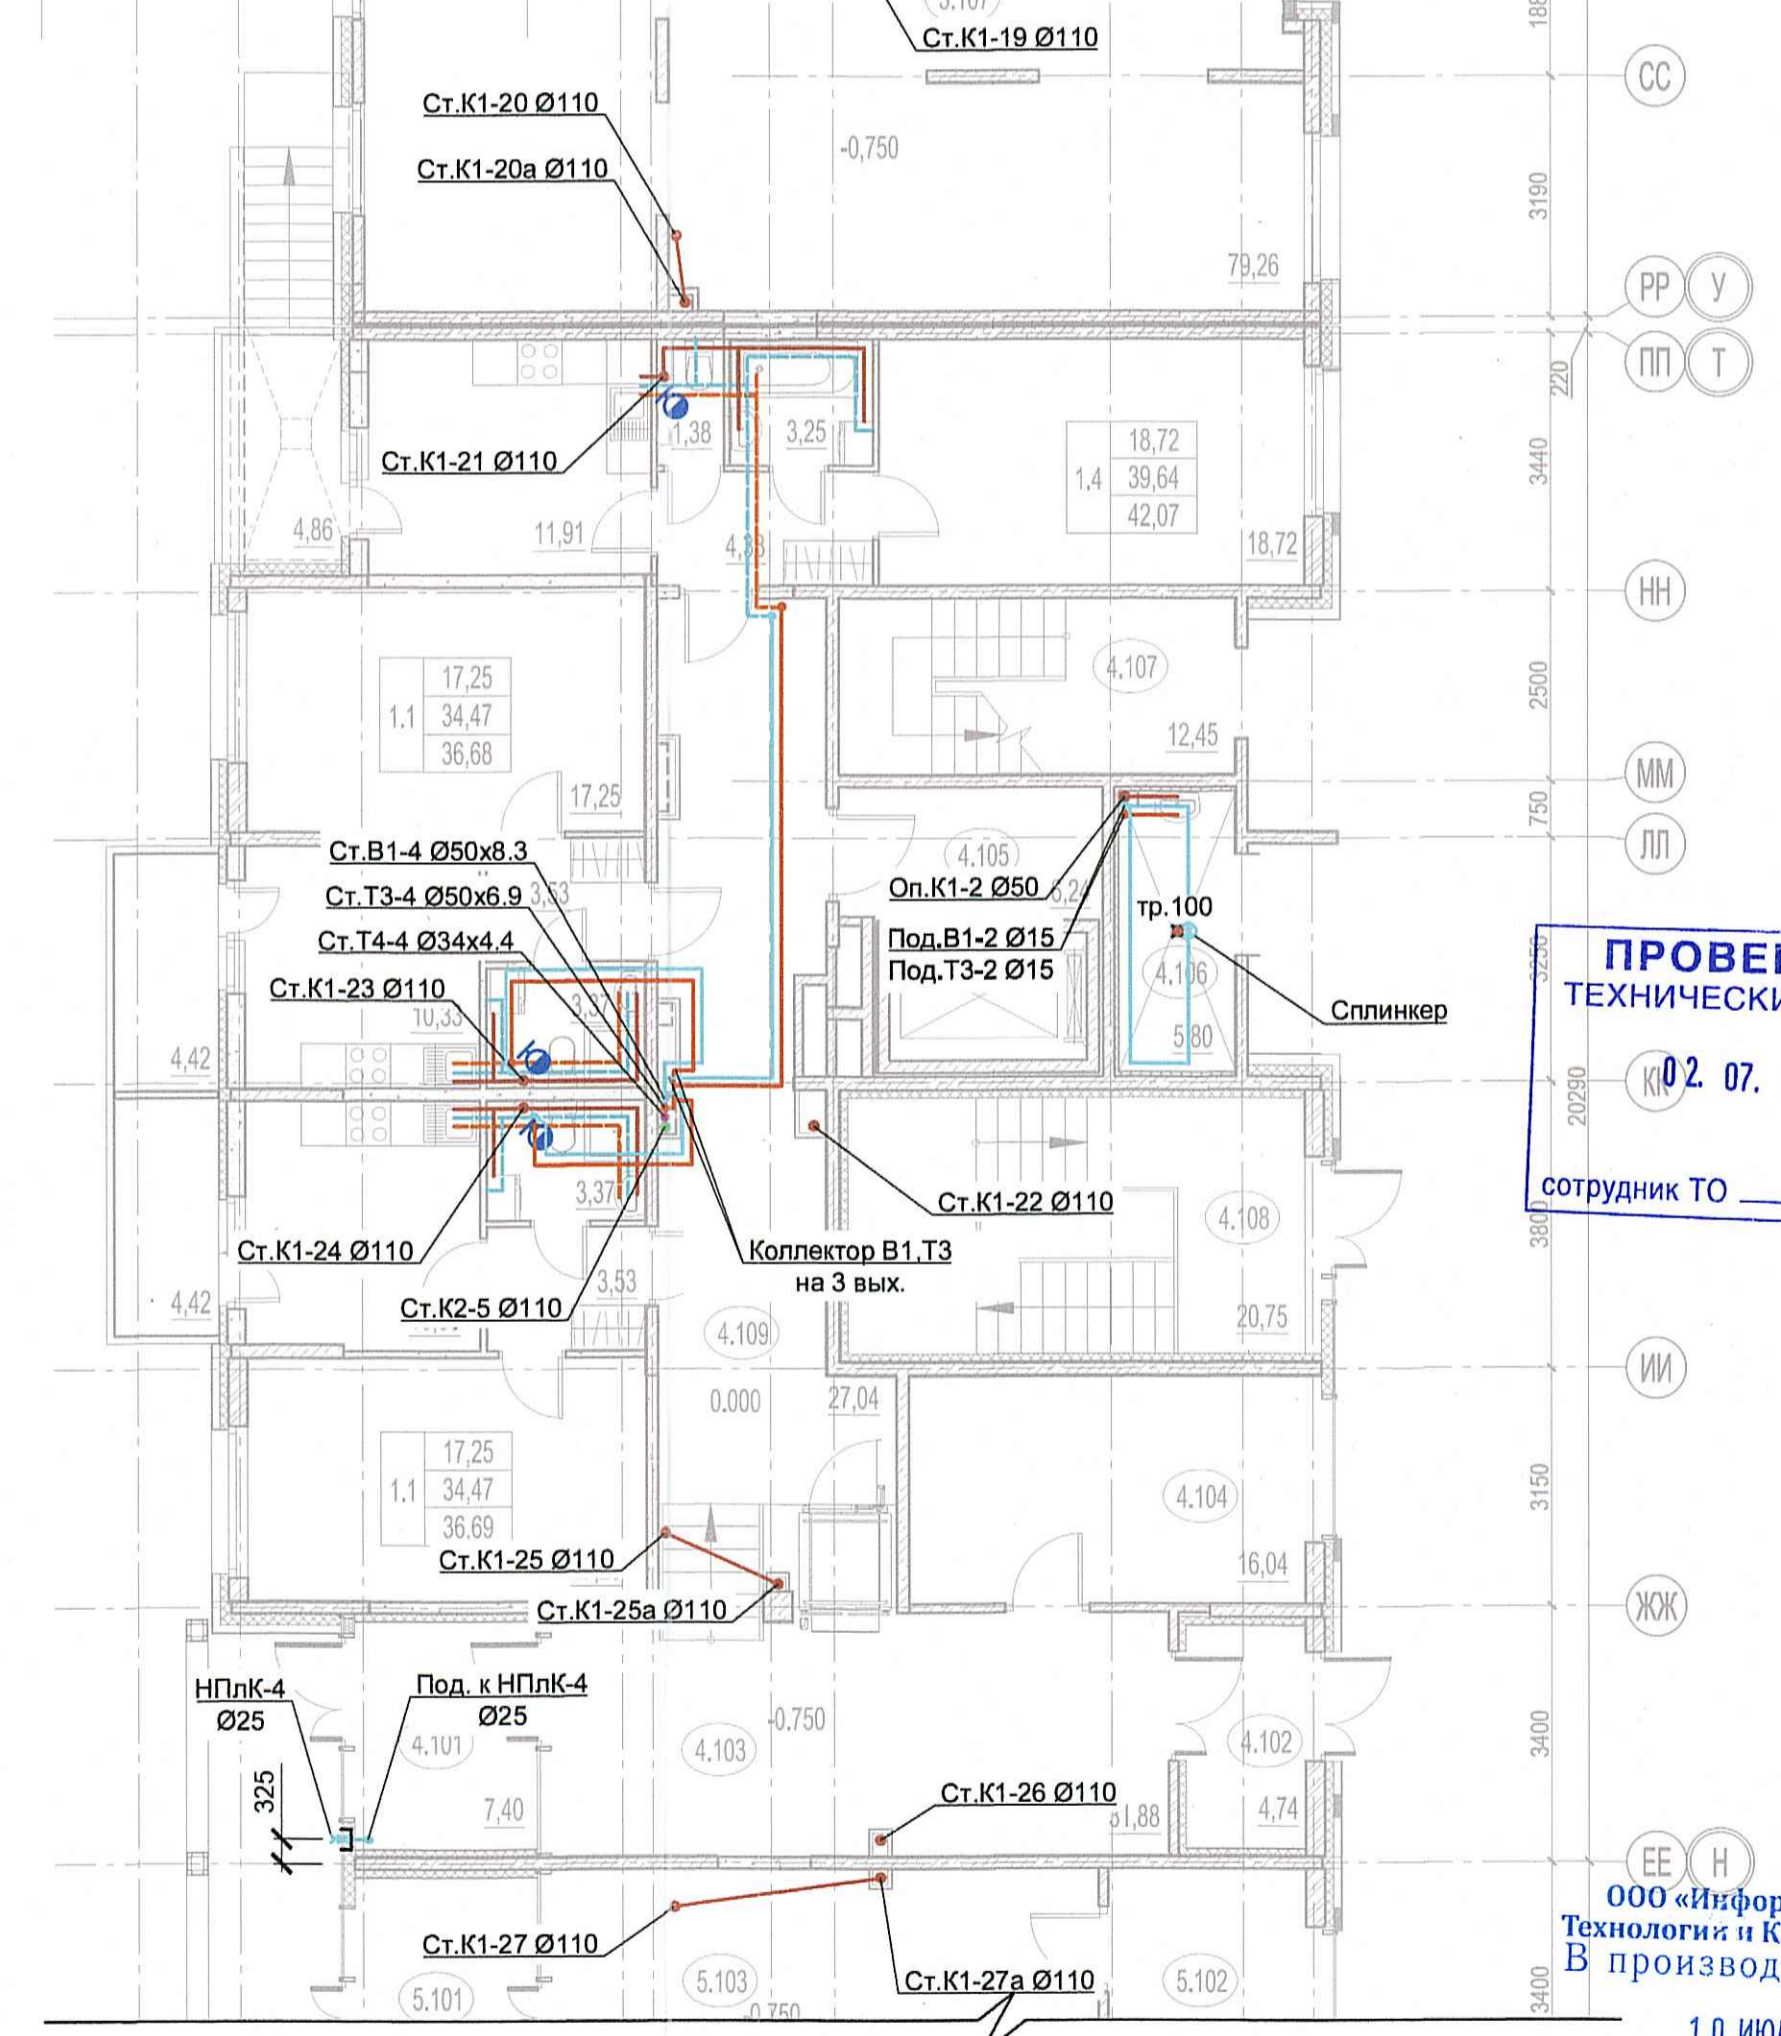

**ПРОВЕРЕНО**  
ТЕХНИЧЕСКИЙ ОТДЕЛ  
02.07.2019  
сотрудник ТО

ООО «Информационные Технологии и Коммуникации»  
в производство работ  
10 июля 2019  
подпись

Изм. N док. Подпись и дата. Взам. инв. N

**Условные обозначения:**  
 В1 — хоз-ливневой водопровод холодной воды жилой части  
 В1.1 — хоз-ливневой водопровод холодной воды встроенной части  
 Т3 — водопровод горячей воды жилой части  
 Т4 — циркуляционный водопровод горячей воды жилой части  
 К1 — бытовая канализация жилой части  
 К1.1 — бытовая канализация встроенной части  
 К2 — дождевая канализация

03-2017-БС66-3-ВК			
1	Зам.	05.19	Мультиэтажная жилая застройка (жилой комплекс со встроенными помещениями, подземными автостоянками) по адресу: г. Санкт-Петербурга, Большой Сапсонецкий проспект (кад. номер участка 78:36:0005016:1309)
Изм.	Кол.	Лист N док.	
Разраб.	Сметчик	02.19	
Проверил	Иванова	02.19	
ГИП	Сулюбов	02.19	Корпус 3
Н.контр.	Чащина	02.19	Стация
			Лист
			Листов
			Р
			5х1
План 1-го этажа с системами водоснабжения и канализации. Секции 3.1, 3.2, 3.3, 3.4. М 1:100			
NOVATON			