


секция 3.2

секция 3.1

Разрез А-А

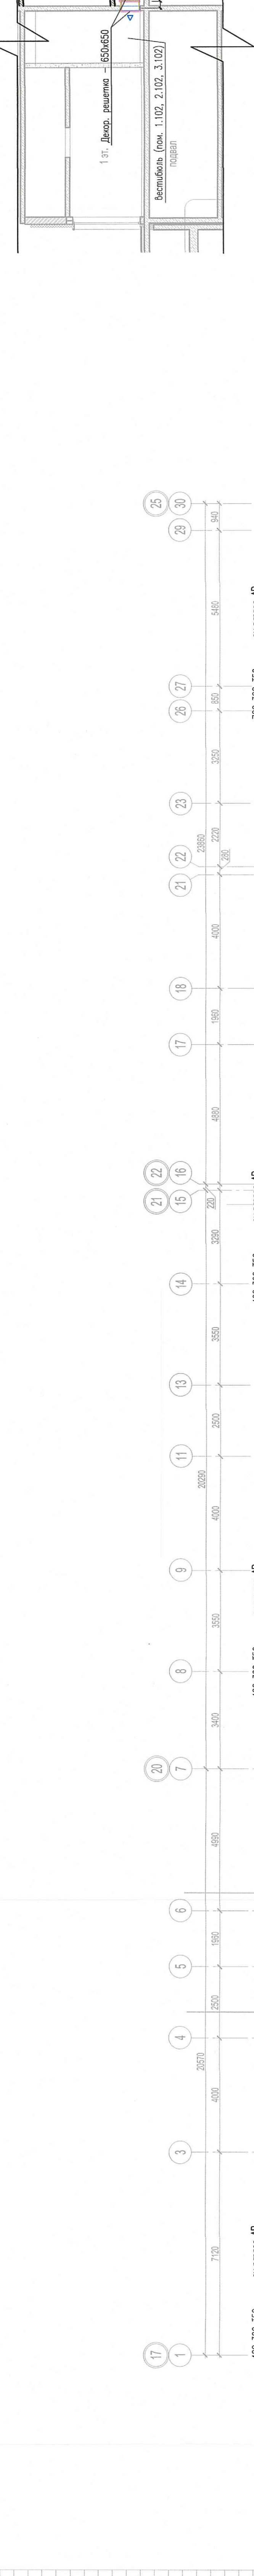

Условные обозначения (Legend) listing various HVAC and electrical symbols with their corresponding names and abbreviations.

Металлоложе и прибойку решеток в конструкции витражей см. раздел АР.
Точные размеры приложенных клипсов ИВВ относительно основных размеров даны в разделе АР.

ПРОВЕРЕНО
ТЕХНИЧЕСКИЙ ОТДЕЛ
05 ИЮН 2020
09 ИЮН 2020

Table with 3 columns: No., Date, and Sheet. Shows drawing details and sheet information.

Table with 3 columns: No., Name, Area (m²). Lists room areas for sections 3.1 and 3.2.

Table with 3 columns: No., Name, Area (m²). Lists room areas for section 3.2.