

Условные обозначения

Обозначение	Наименование
	Воздуховод
	Решетка вентиляционная бытовая
	Решетка вентиляционная переточная
	Приточный клапан инфильтрации воздуха
	Дроссельная заслонка
	Противопожарный клапан:
	(60) – предел огнестойкости (не менее 60 мин).
	НО(НЗ) – Normally open/closed (normally closed/open)
	600x450 – Размер
	МВ(ЭМ) – Тип привода: ЭМ – электромагнитный, МВ – электромеханический
	Вентилятор
	Шумоглушитель
	Фильтр
	Воздуонагреватель
	Клапан обратный
	Приточный оконный клапан
	Воздуховод с нормируемым пределом огнестойкости
	Решетка вентиляционная наружная. См. раздел АР
	Порядковый номер системы вентиляции

секция 3.4

Номер помещения	Наименование	Площадь м ²	Кат. пом.
МОП, в том числе:			
4.101	Тамбур	7,40	
4.102	Тамбур	4,68	
4.103	Вестибиль	30,51	
4.104	Колясочная	15,95	
4.105	Лифтовой холл	6,23	
4.106	Мусоросборная камера	5,80	
4.107	Лестничная клетка	12,45	
4.108	Лестничная клетка ЛКп3.4	20,68	
4.109	Коридор	25,99	
		129,69	
МОП, в том числе:			
5.101	Тамбур	7,40	
5.102	Помещение хранения велосипедов	7,92	
5.103	Вестибиль	28,56	
5.104	Колясочная	18,02	
5.105	Коридор	23,91	
5.106	Лифтовой холл	6,23	
5.107	Мусоросборная камера	5,80	
5.108	Лестничная клетка	12,45	
		110,30	

секция 3.5


ПРОВЕРЕНО
ТЕХНИЧЕСКИЙ ОТДЕЛ
20 АВГ 2020
сотрудник ТЭ

ООО «Информационная
Технологии и Коммуникации»
В производство работ

21 АВГ 2020

Местоположение и привязку наружных решеток в конструкции витражей см. раздел АР
Точные привязки приточных клапанов инфильтрации КИВ относительно оконных проемов даны в разделе АР.

6	-	Зам.	03-20	03.20	03-2017-БС66-3-0В	Многоэтажная жилая застройка (жилой комплекс со встроенными помещениями, подземными объектами) по адресу: г. Санкт-Петербург, Большой Сампсониевский проспект (кад. номер участка 78:36:0005016:1309)	Стаяга	Лист	Листов
2	-	Зам.	08-19	08.19					
1	-	Зам.	07-19	07.19					
Изм.	Кол.	Лист	№ док.	Подпись	Дата	Корпус 3	Р	6	
Разработчик	Икаченко				02.19				
Разработчик	Пирогова				02.19				
Проверил	Горшков				02.19				
ГИП	Суслов				02.19				
И.контр.	Чащина				02.19	Вентиляция. Фрагмент плана 1 этажа. Секции 4, 5			

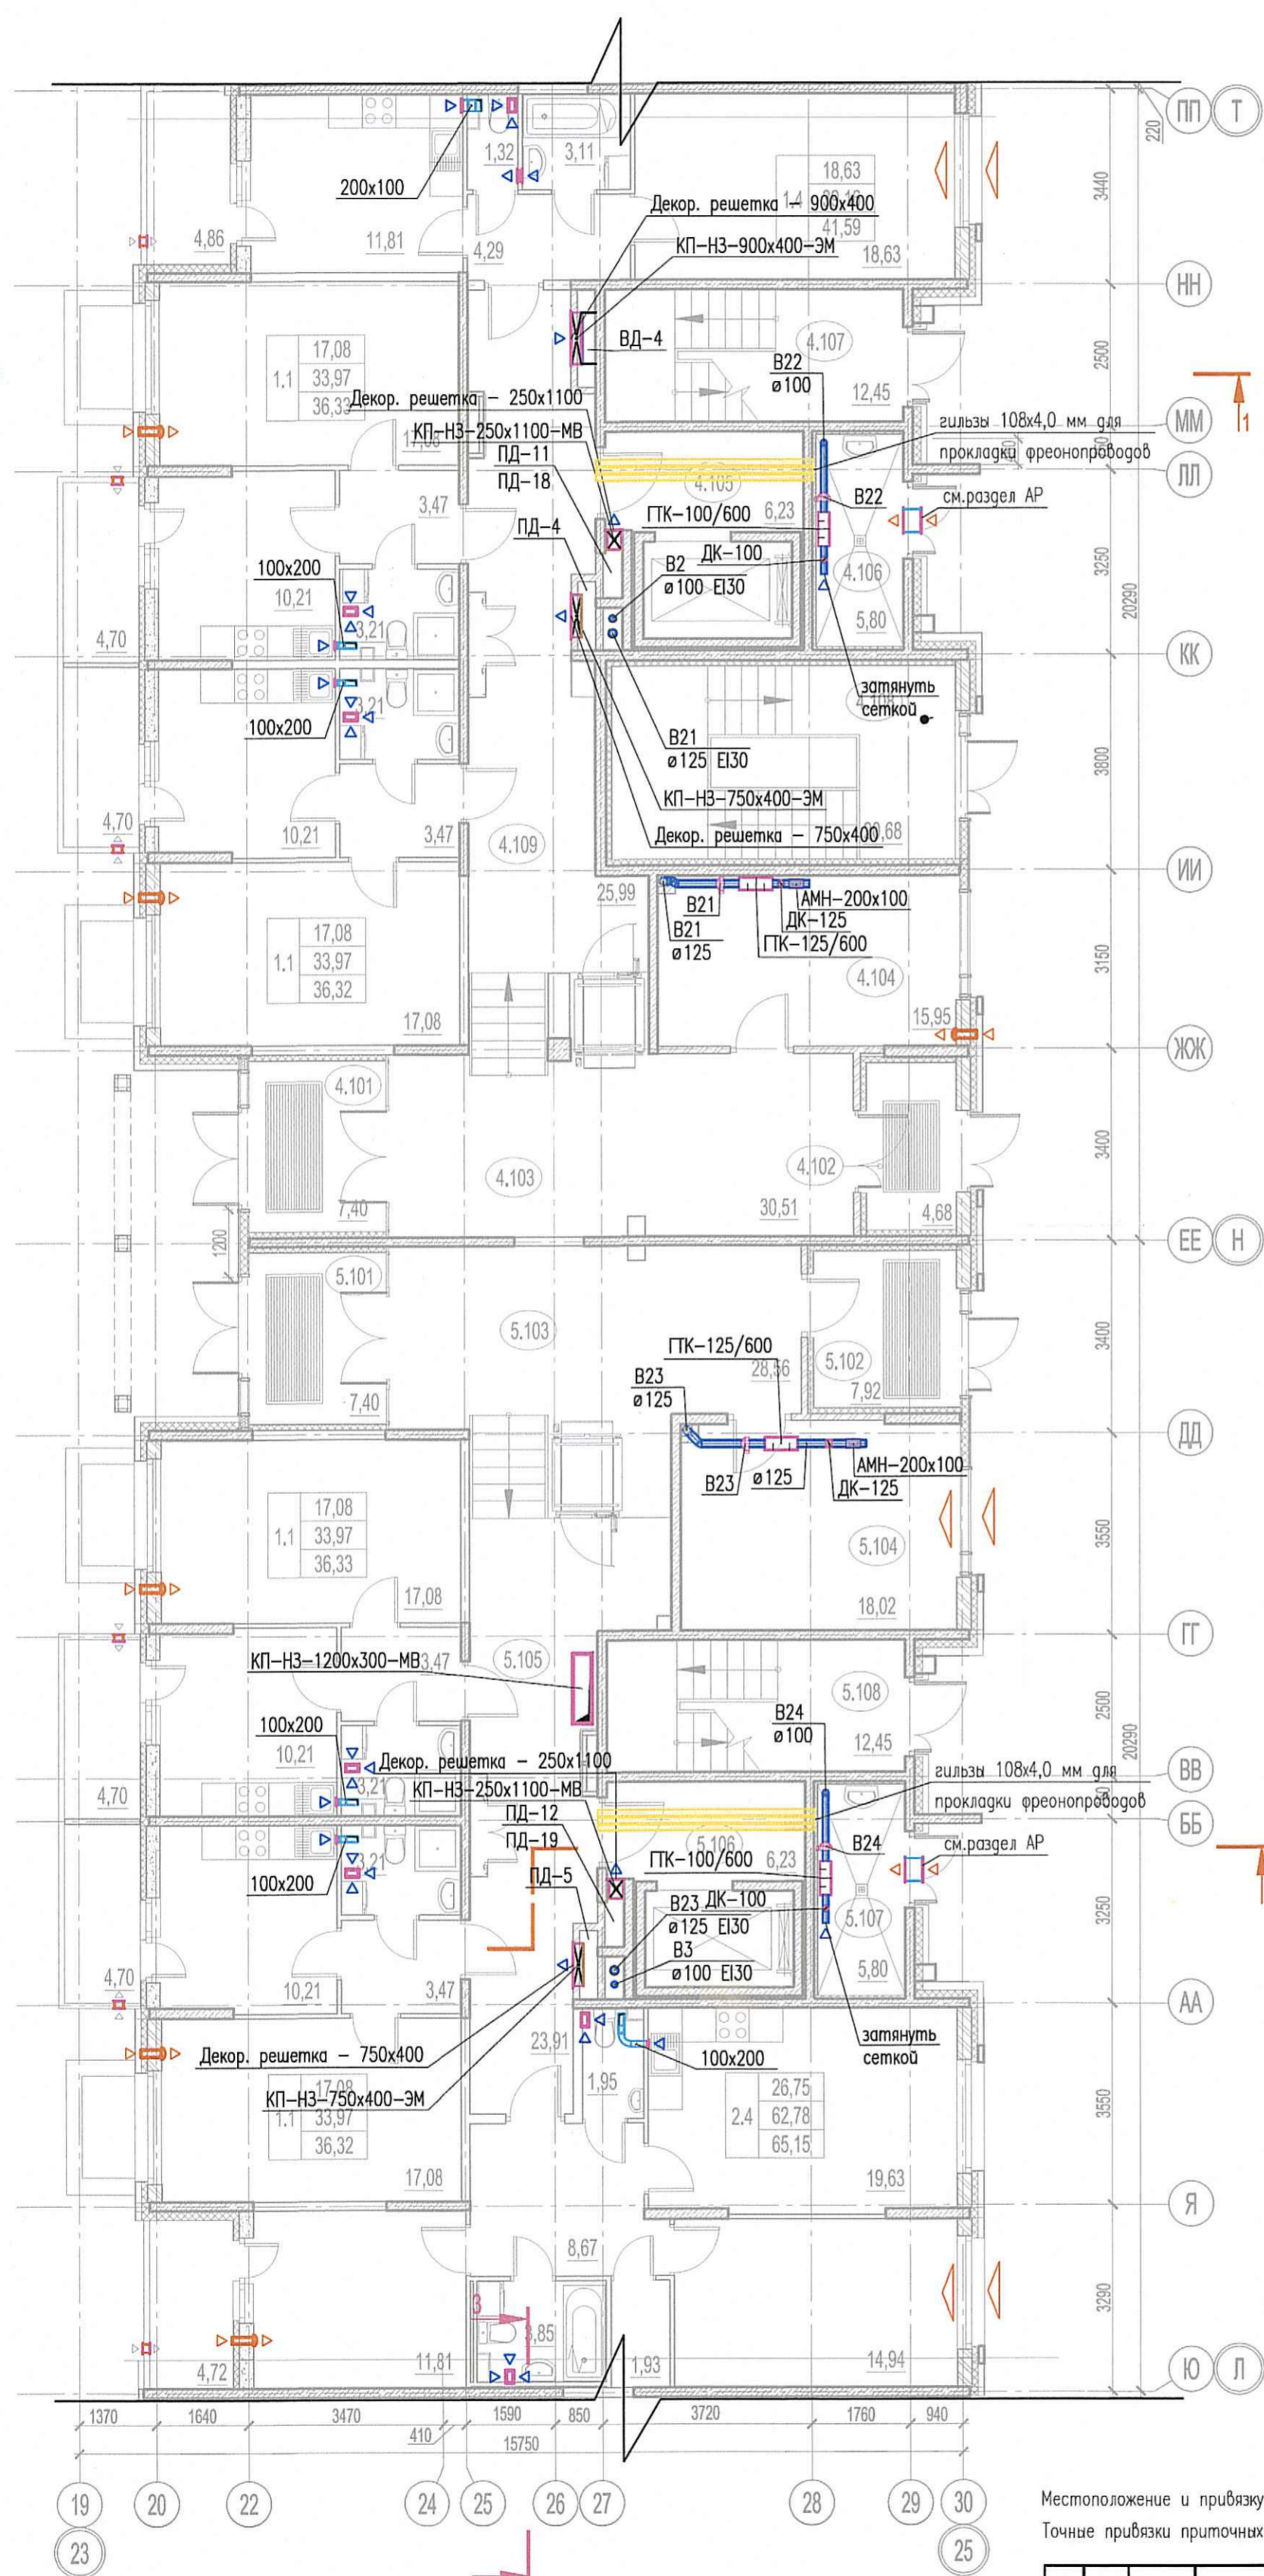

Изм.	№ подл.	Подп.	и дата	Взам.	инв. №