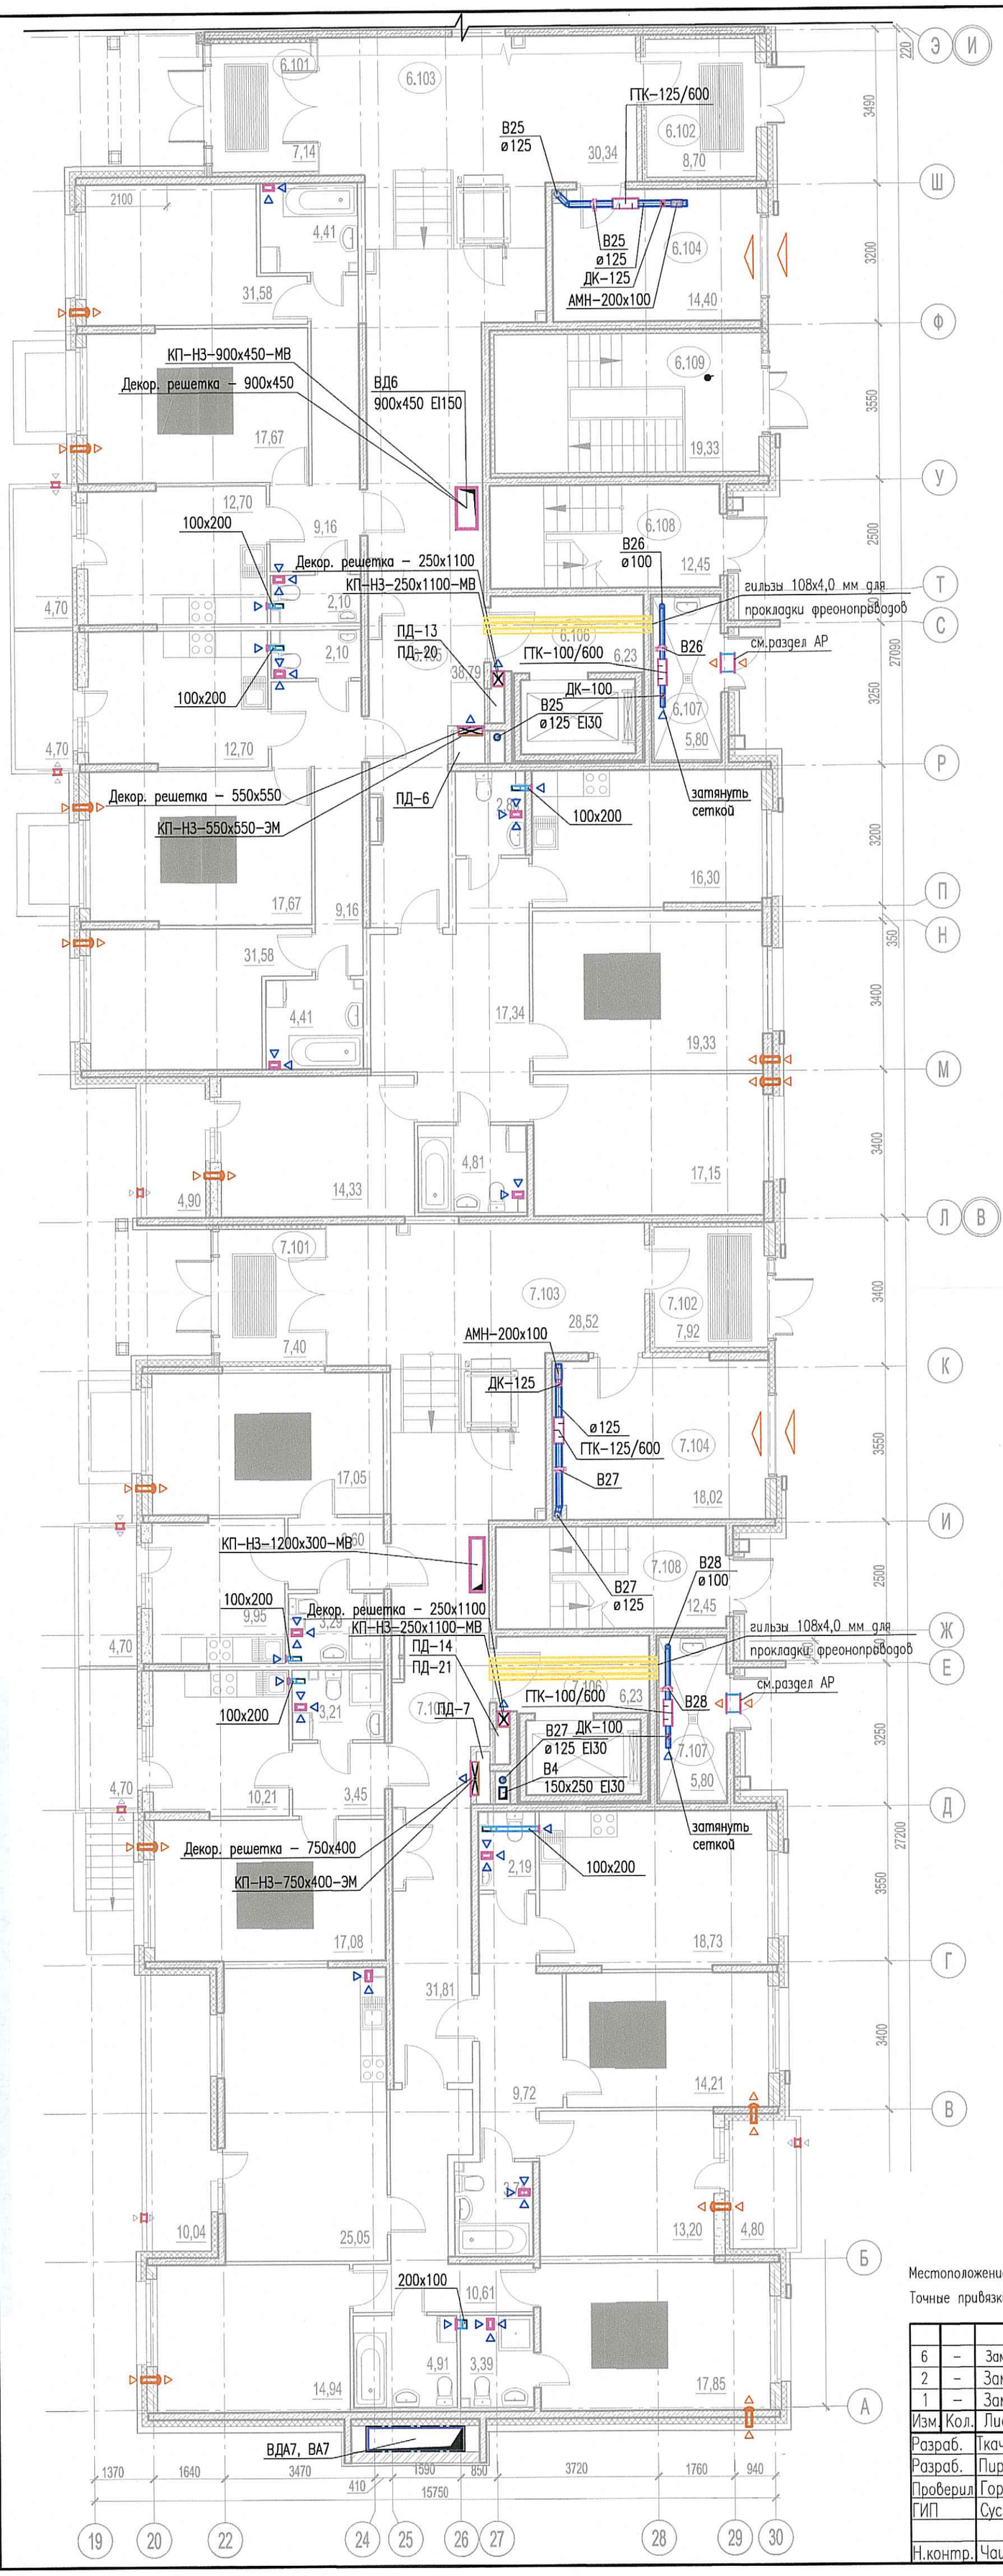

Условные обозначения

Обозначение	Наименование
	Воздуховод
	Решетка вентиляционная вытяжная
	Решетка вентиляционная переточная
	Приточный клапан инфильтрации воздуха
	Дроссельная заслонка
КП(60)–НО(НЗ)–600х450–МВ(ЭМ)	Противопожарный клапан: (60)– предел огнестойкости(не менее 60 мин). Нормально открытый(нормально закрытый) Размер Тип привода; ЭМ – электромагнитный, МВ–электромеханический
	Вентилятор
	Шумоглушитель
	Фильтр
	Воздухонагреватель
	Клапан обратный
	Приточный оконный клапан
ø125 EI60	Воздуховод с нормируемым пределом огнестойкости
	Решетка вентиляционна наружная. См. раздел АР
В62	Порядковый номер системы вентиляции

секция 3.6

Номер помещения	Наименование	Площадь м²	Кат. пом.
МОП, в том числе:			
6.101	Колясочная	7,14	В4
6.102	Помещение хранения велосипедов	8,70	В4
6.103	Вестибюль	30,34	
6.104	Колясочная	14,40	
6.105	Коридор	38,79	
6.106	Лифтовой холл	6,23	
6.107	Мусоросборная камера	5,80	В2
6.108	Лестничная клетка	12,45	
6.109	Лестничная клетка из паркинга	19,33	
	Итого:	143,18	

секция 3.7

Номер помещения	Наименование	Площадь м²	Кат. пом.
МОП, в том числе:			
7.101	Тамбур	7,40	
7.102	Помещение хранения велосипедов	7,92	В4
7.103	Вестибюль	28,52	
7.104	Колясочная	18,02	В4
7.105	Коридор	31,81	
7.106	Лифтовой холл	6,23	
7.107	Мусоросборная камера	5,80	В2
7.108	Лестничная клетка	12,45	

ПРОВЕРЕНО
ТЕХНИЧЕСКИЙ ОТДЕЛ
20 АВГ 2020
сотрудник ТО

ООО «Информационные Технологии и Коммуникации»
В производство работ
21 АВГ 2020
должность подпись

Местоположение и привязку наружных решеток в конструкции витражей см. раздел АР.
Точные привязки приточных клапанов инфильтрации КИВ относительно оконных проемов даны в разделе АР.

Изм.	Кол.	Лист	N док.	Подпись	Дата
6	–	Зам.	03–20		03.20
2	–	Зам.	08–19		08.19
1	–	Зам.	07–19		07.19
Разраб.		Ткаченко			02.19
Разраб.		Пирогова			02.19
Проверил		Горшков			02.19
ГИП		Суслов			02.19
Н.контр.		Чащина			02.19

03–2017–БС66–3–ОВ

Многоэтажная жилая застройка (жилой комплекс со встроенными помещениями, подземными автостоянками) по адресу: г. Санкт–Петербург, Большой Сампсониевский проспект (кад. номер участка 78:36:0005016:1309)

Корпус 3

Стадия	Лист	Листов
Р	7	

Вентиляция. Фрагмент плана 1 этажа. Секции 6, 7

ООО "Новатон"

Взам. инв. № | Подп. и дата | Инв. № подл.