СЕКЦИЯ 1.4

СЕКЦИЯ 1.5

СЕКЦИЯ 1.6

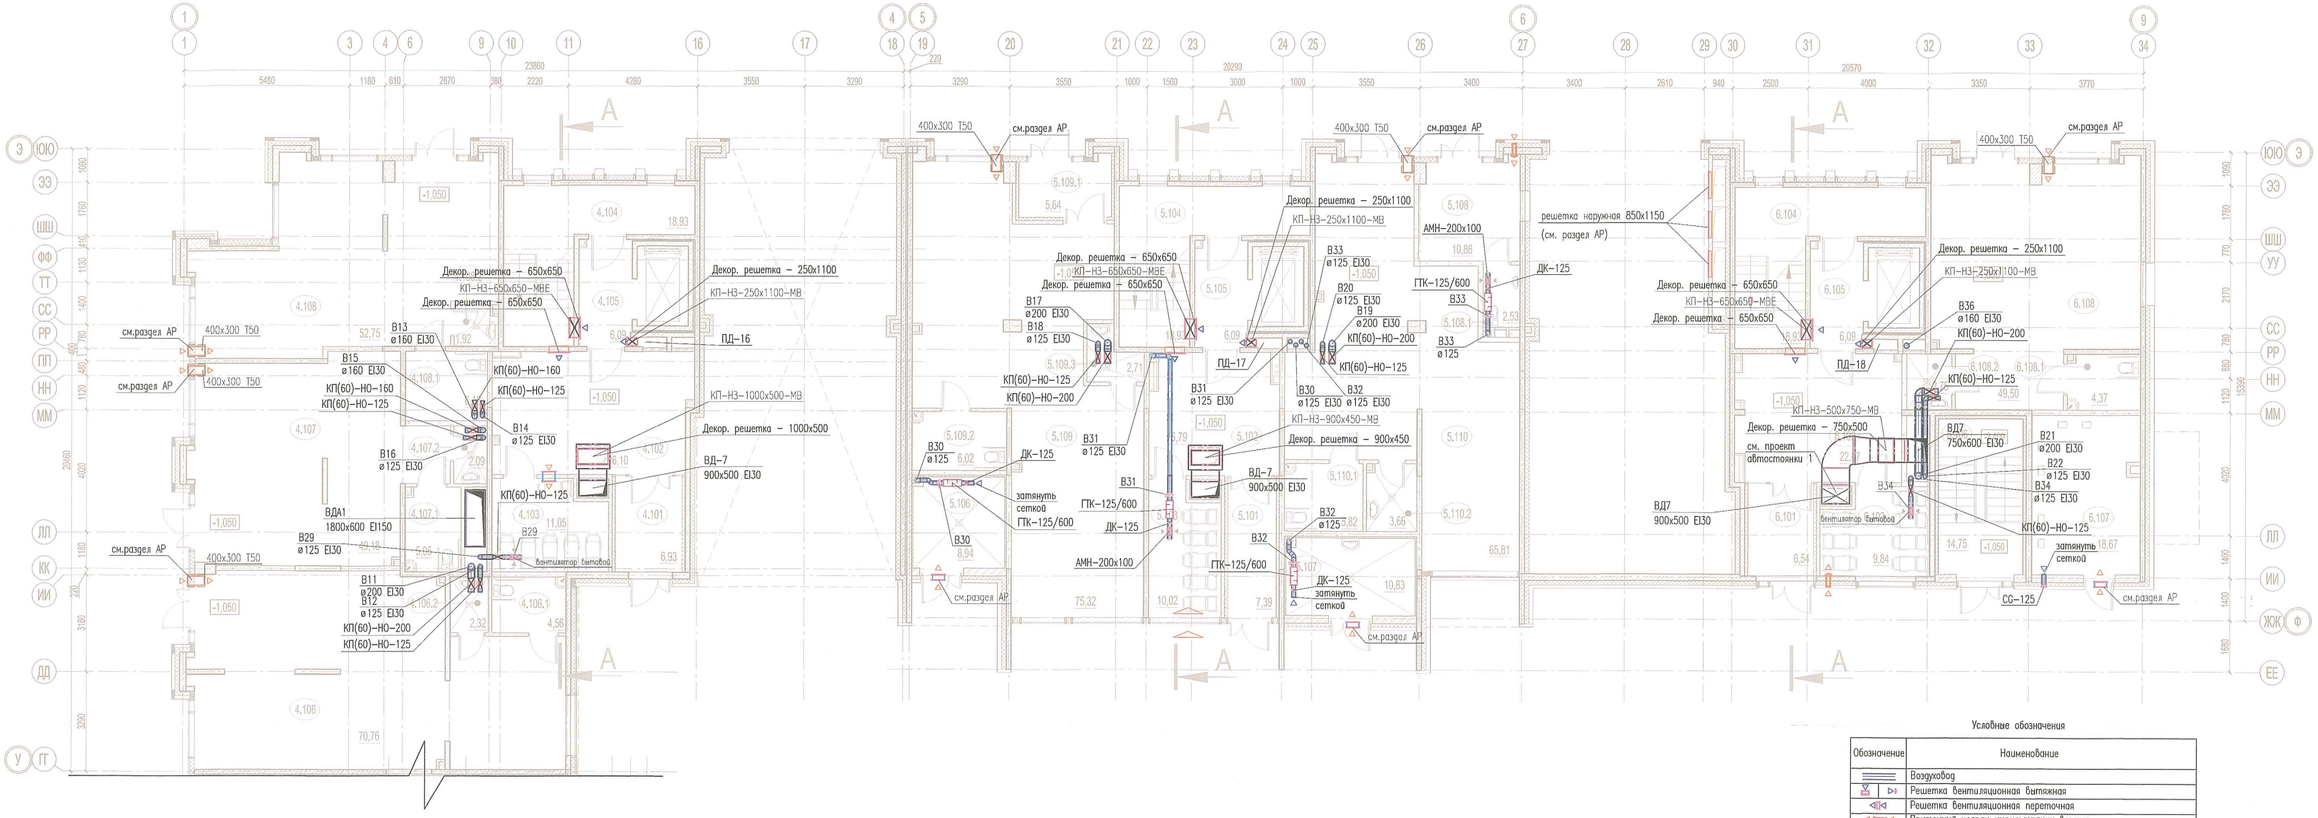

Условные обозначения

Обозначение	Наименование
	Воздуховод
	Решетка вентиляционная вытяжная
	Решетка вентиляционная переточная
	Приточный клапан инфильтрации воздуха
	Дроссельная заслонка
КП(60)–НО(Н3)–600х450–МВ(ЭМ)	Противопожарный клапан: (60)– предел огнестойкости(не менее 60 мин). Нормально открытый(нормально закрытый) Размер Тип привода: ЭМ – электромагнитный, МВ–электромеханический
	Вентилятор
	Шумоглушитель
	Приточный оконный клапан
	Воздуховод с нормируемым пределом огнестойкости
	Решетка вентиляционна наружная. См. раздел АР
	Порядковый номер системы вентиляции

ООО «Информационные Технологии и Коммуникации»
В производство работ
16 АВГ 2019
должность подпись

ПРОВЕРЕНО
ТЕХНИЧЕСКИЙ ОТДЕЛ
02 АВГ 2019
сотрудник ТО

Номер пом.	Наименование	Площадь м²	Кат. пом.
Секция 1.4			
МОП, в том числе:			
4.101	Тамбур	6,93	
4.102	Вестибюль	26,10	
4.103	Колясочная	11,05	В4
4.104	Лестничная клетка	18,93	
4.105	Лифтовой холл (тамбур-шлюз)	6,09	
		69,10	
Арендное помещение 6, в том числе:			
4.106	Рабочее помещение	70,76	
4.106.1	Санузел с возможностью доступа инвалидов	4,56	
4.106.2	Кладовая уборочного инвентаря	2,32	В4
		77,65	
Арендное помещение 7, в том числе:			
4.107	Рабочее помещение	49,18	
4.107.1	Санузел с возможностью доступа инвалидов	5,05	
4.107.2	Кладовая уборочного инвентаря	2,09	В4
		56,32	
Арендное помещение 8, в том числе:			
4.108	Рабочее помещение	52,75	
4.108.1	Санузел с возможностью доступа инвалидов	6,18	
4.108.2	Кладовая уборочного инвентаря	1,92	В4
		60,85	

Номер пом.	Наименование	Площадь м²	Кат. пом.
Секция 1.5			
МОП, в том числе:			
5.101	Тамбур	7,39	
5.102	Вестибюль	16,79	
5.103	Колясочная	10,02	В4
5.104	Лестничная клетка	18,93	
5.105	Лифтовой холл (тамбур-шлюз)	6,09	
5.106	Мусоросборная камера	8,94	В2
5.107	Мусоросборная камера	10,83	В2
5.108	Помещения охраны паркинга	10,86	
5.108.1	Санузел охраны паркинга	2,53	
		92,38	
Арендное помещение 9, в том числе:			
5.109	Рабочее помещение	75,32	В4
5.109.1	Тамбур	5,64	
5.109.2	Санузел с возможностью доступа инвалидов	6,02	
5.109.3	Кладовая уборочного инвентаря	2,71	В4
		89,69	
Арендное помещение 10, в том числе:			
5.110	Рабочее помещение	65,81	В4
5.110.1	Санузел с возможностью доступа инвалидов	5,82	
5.110.2	Кладовая уборочного инвентаря	3,66	В4
		75,29	

Номер пом.	Наименование	Площадь м²	Кат. пом.
Секция 1.6			
МОП, в том числе:			
6.101	Тамбур	6,54	
6.102	Вестибюль	22,67	
6.103	Колясочная	9,84	В4
6.104	Лестничная клетка	18,93	
6.105	Лифтовой холл (тамбур-шлюз)	6,09	
6.106	Эвакуационная лестница из паркинга	14,75	
6.107	Помещение главного распределительного щита (ГРЩ)	18,67	
		97,50	
Арендное помещение 11, в том числе:			
6.108	Рабочее помещение	49,50	В4
6.108.1	Санузел с возможностью доступа инвалидов	4,37	
6.108.2	Кладовая уборочного инвентаря	2,75	В4
		56,62	

Разрез А–А

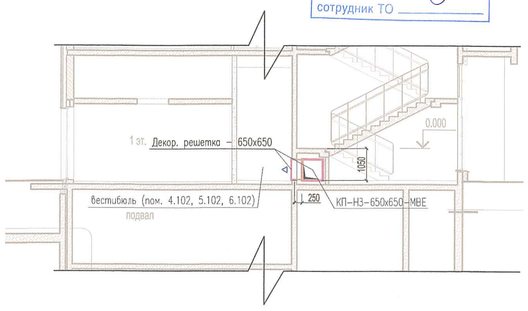

Точные привязки приточных клапанов инфильтрации КИВ относительно оконных проемов даны в разделе АР.

Изм.	Кол.	Лист	N док.	Подпись	Дата
2	–	Зам.	07-19		07.19
1	–	Зам.	06-19		06.19
Разраб.		Вахтер			02.19
Разраб.		Пирогова			02.19
Проверил		Горшков			02.19
ГИП		Суслов			02.19
Н.контр.		Чашина			02.19

03-2017-БС66-1-ОВ

Многоэтажная жилая застройка (жилой комплекс со встроенными помещениями, подземными автостоянками) по адресу: г. Санкт-Петербург, Большой Сампсониевский проспект (кад. номер участка 78:36:0005016:1309)

Корпус 1

Стадия	Лист	Листов
Р	5	

Вентиляция. Фрагмент плана 1 этажа Секции 4, 5, 6

ООО "Новатэн"

Согласовано

Взам. инв. N

Подпись и дата

Инв. N подл.