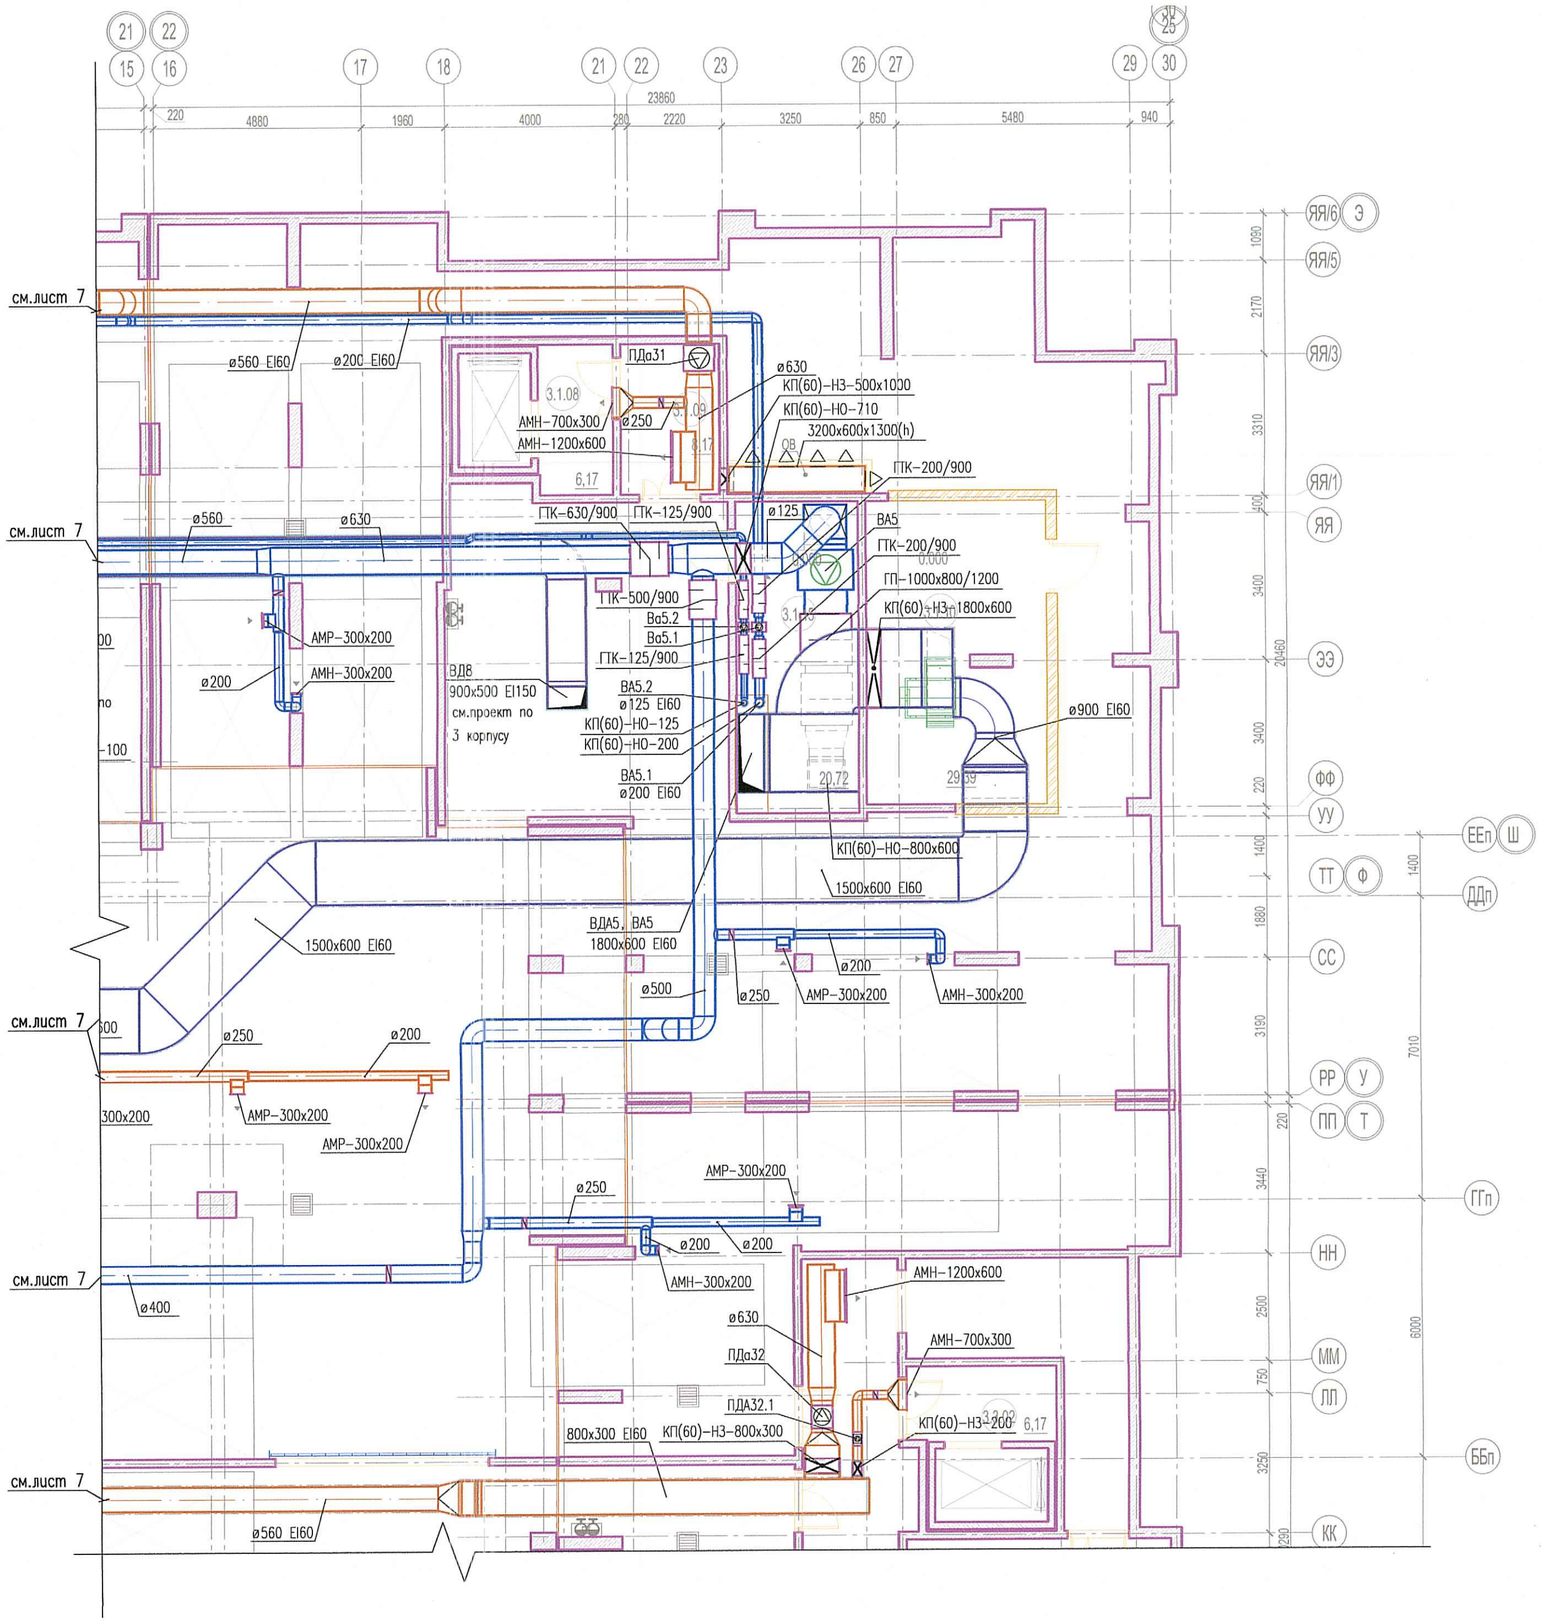

Отсек 1			
№	Наименование помещения	Площадь,м.кв.	Кат.
3.0.01	Водомерный узел жил. здания	21,79	
3.0.02	Технический подвал	34,03	
3.1.01	Пом. хранения автомобилей на 53м.м.	2105,81	В1
3.1.02	Эвак. лестница паркинга	34,99	
3.1.03	Лифтовой холл	6,17	
3.1.04	Тамбур-шлюз	16,25	
3.1.05	АУПТ Квартал 1	75,13	Д
3.1.06	Лифтовой холл	6,19	
3.1.07	Тамбур-шлюз	8,19	
3.1.08	Лифтовой холл	6,17	
3.1.09	Тамбур-шлюз	8,17	
3.1.10	Венткамера вытяжная ПД	29,51	В1
3.1.11	Пом. персонала	12,27	
3.1.12	Пом. уборочной техники	12,44	В4
3.1.13	ПуИ паркинга	3,92	В4
3.1.14	СУ персонала паркинга	3,37	
3.1.15	Венткамера вытяжная	20,72	В1

ООО «Информационные Технологии и Коммуникации»
В производство работ
29 ИЮЛ 2019
должность подпись

ПРОВЕРЕНО
ТЕХНИЧЕСКИЙ ОТДЕЛ
12 ИЮЛ 2019
сотрудник ТО

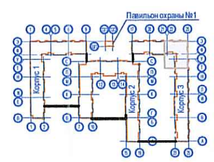

Взам. инв. №
Подп. и дата
Инв. № подл.

Изм.	Кол.	Лист	N док.	Подпись	Дата
2	-	зам	07-19		07.19
1	-	зам.	06-19		06.19
Разраб.		Дементьева			02.19
Разраб.		Беззубко			02.19
Проверил		Горшков			02.19
ГИП		Суслов			02.19
Н.контр.		Чащина			02.19

03-2017-БС66-8-ОВ

Многоэтажная жилая застройка (жилой комплекс со встроенными помещениями, подземными автостоянками) по адресу: г. Санкт-Петербург, Большой Сампсониевский проспект (кад. номер участка 78:36:0005016:1309)

Автостоянка 1

Стадия	Лист	Листов
Р	8	

Вентиляция. Фрагмент плана автостоянки-1. Отсек 3.1

NOVATON
ООО "Новатон"