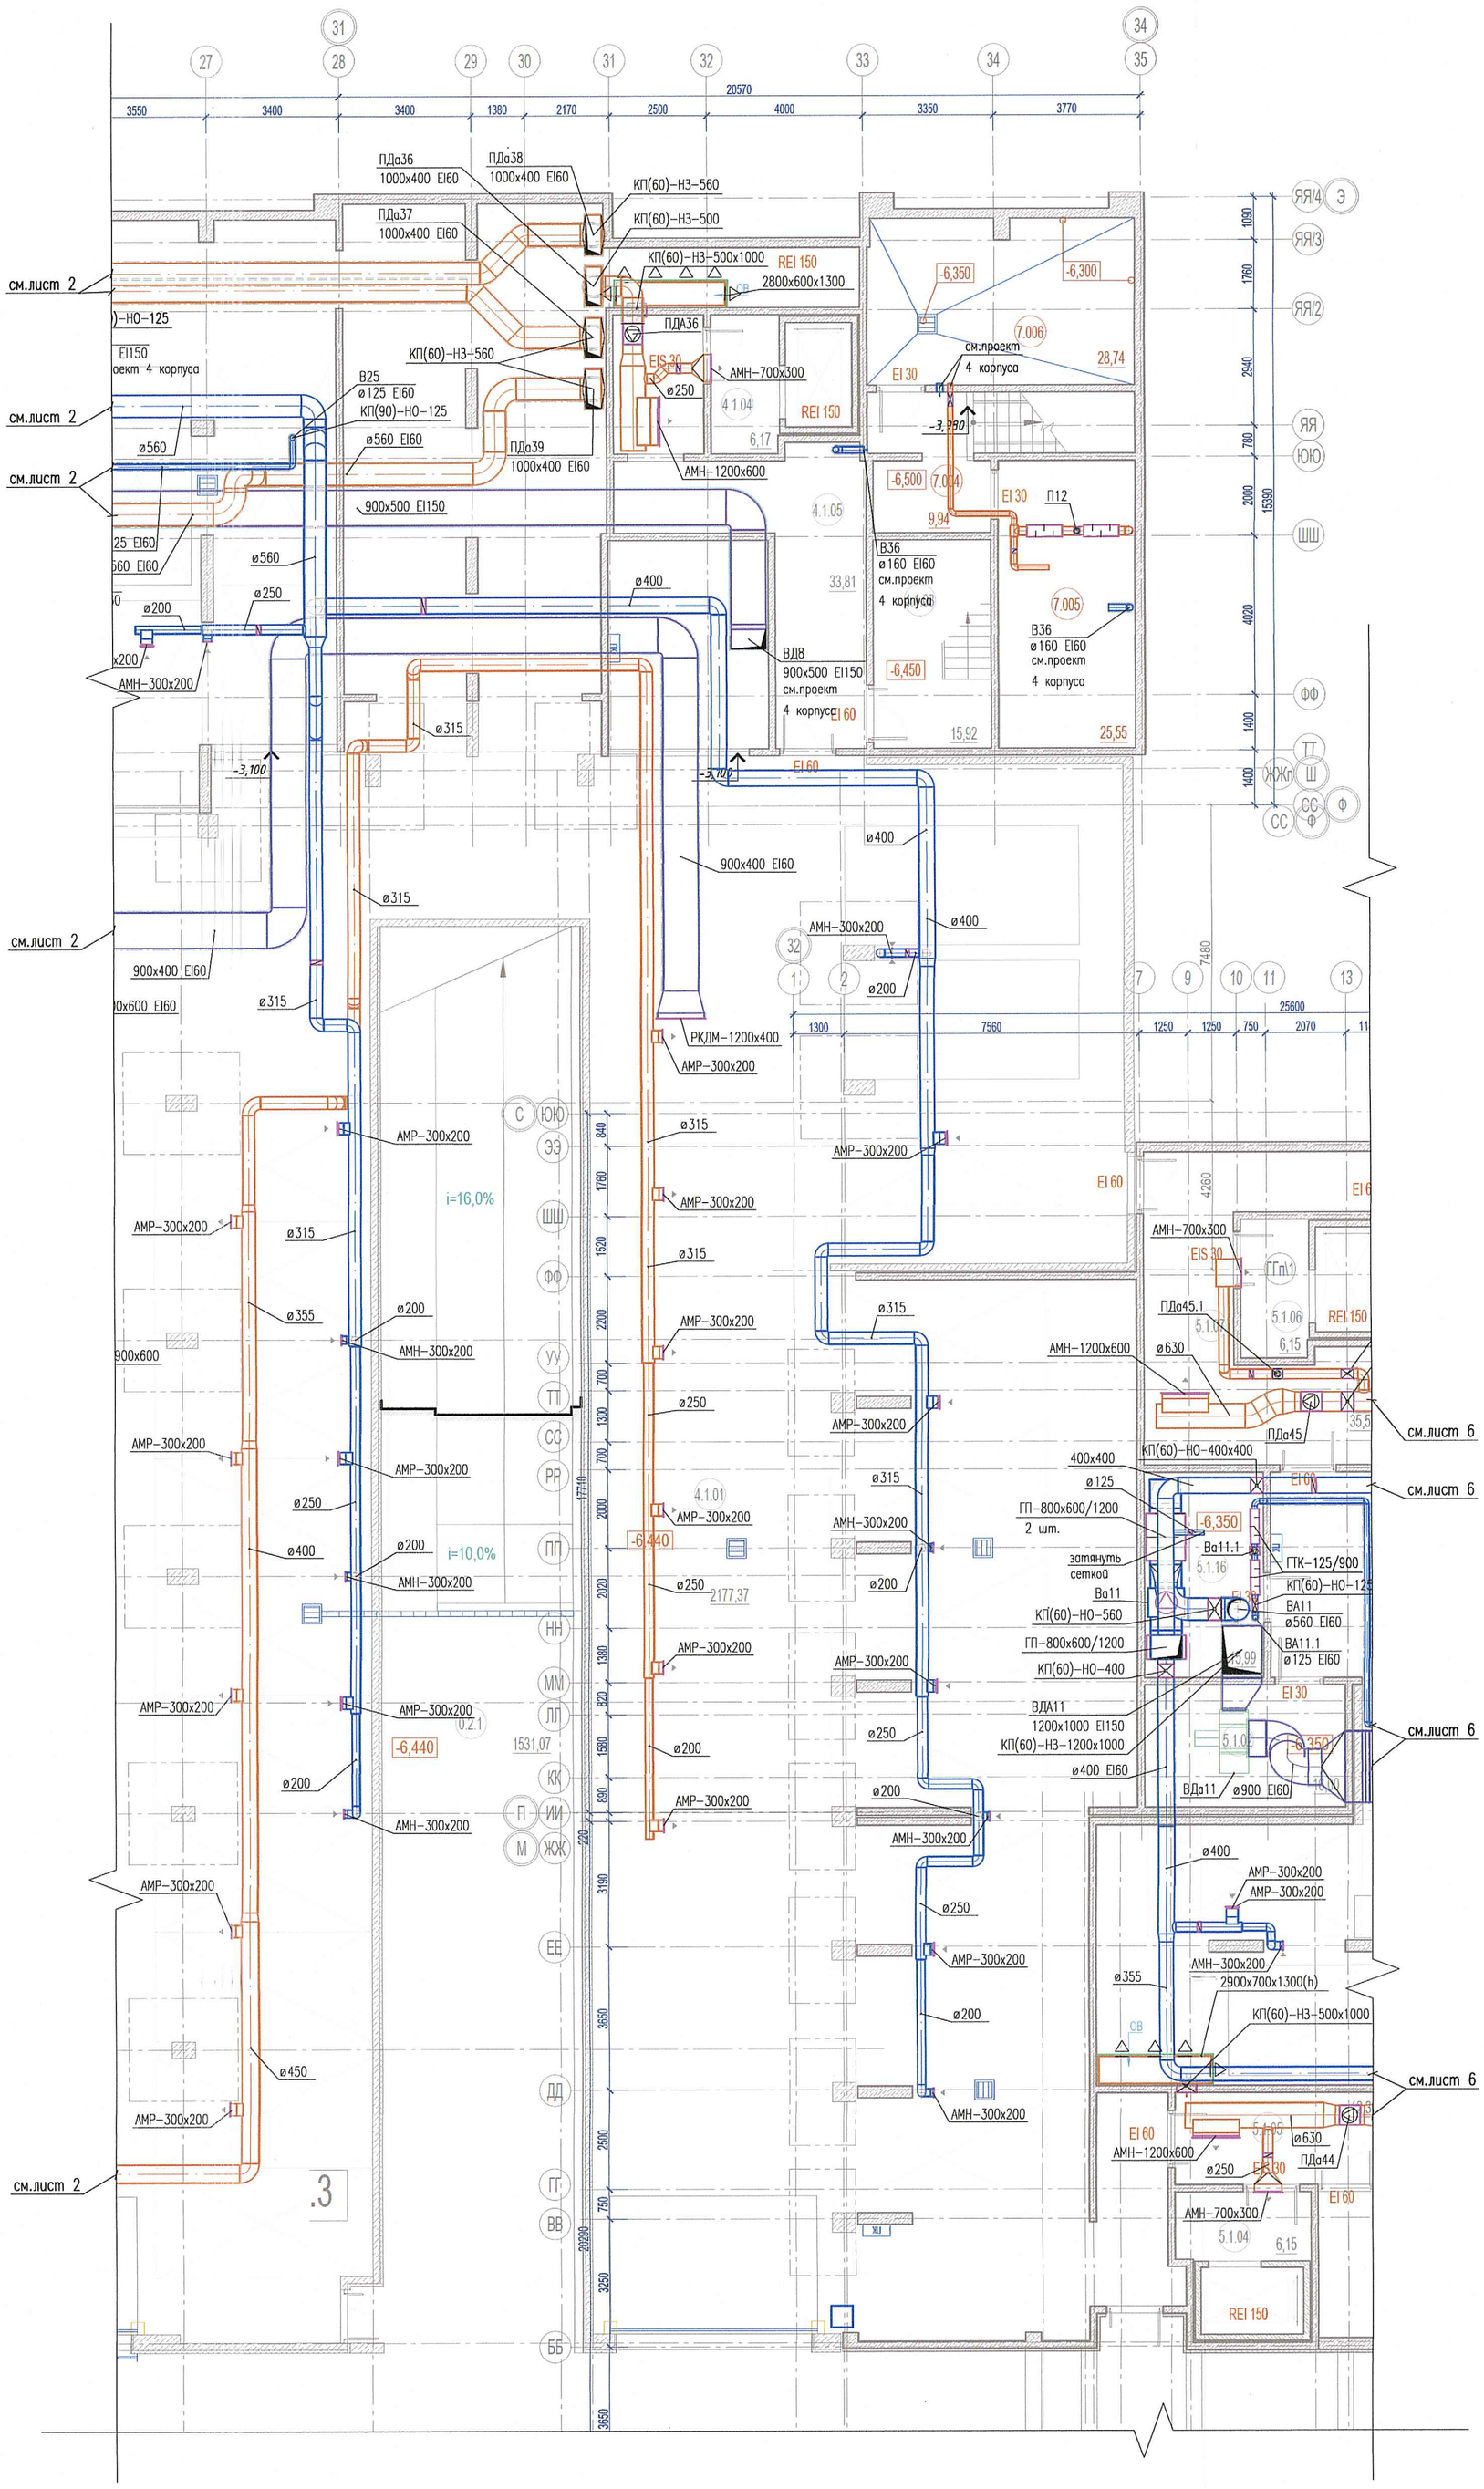

Отсек 1			
№	Наименование помещения	Площадь,м.кв.	Кат.
	балкон	3,38	
0.2.1	Наружная въездная зона с пандусом	1530,90	
1.002	Технический подвал	28,56	
1.003	Наружная входная зона	2,43	
1.003	Водомерный узел жилого здания	30,41	Д
1.004	ИТП Жилого здания №1	36,45	Д
3.011	Лифтовой холл	9,43	
3.011	Лифтовой холл	6,67	
3.011	Лифтовой холл	6,67	
4.1.01	Пом. хранения автомобилей на 51м.м.	2177,37	В1
4.1.02	Венткамера вытяжная	21,08	В1
4.1.03	Эвак. лестница паркинга	15,92	
4.1.04	Лифтовой холл	6,17	
4.1.05	Тамбур-шлюз	33,81	
4.1.06	Лифтовой холл	6,17	
4.1.07	Тамбур-шлюз	8,17	
4.1.08	Лифтовой холл	6,17	
4.1.09	Тамбур-шлюз	8,17	
4.1.10	Лифтовой холл	6,15	
4.1.11	Тамбур-шлюз	18,66	
4.1.12	Венткамера вытяжная ПД	44,18	В1

ООО «Информационные Технологии и Коммуникации»
В производство работ
29 ИЮЛ 2019
должность подпись

ПРОВЕРЕНО
ТЕХНИЧЕСКИЙ ОТДЕЛ
12 ИЮЛ 2019
сотрудник ТО

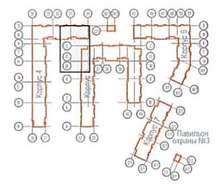

Взам. инв. № | Подп. и дата | Инв. № подл.

2	–	Зам.	07-19		07.19	
1	–	зам.	06-19		06.19	
Изм.	Кол.	Лист	N док.	Подпись	Дата	
Разраб.		Дементьева			02.19	
Разраб.		Беззубко			02.19	
Проверил		Горшков			02.19	
ГИП		Суслов			02.19	
Н.контр.		Чащина			02.19	

03-2017-БС66-9-ОВ

Многоэтажная жилая застройка (жилой комплекс со встроенными помещениями, подземными автостоянками) по адресу: г. Санкт-Петербург, Большой Сампсониевский проспект (кад. номер участка 78:36:0005016:1309)

Автостоянка 2	Стадия	Лист	Листов
	Р	3	

Вентиляция.
Фрагмент плана автостоянки. Отсек 4.1

ООО "Новатон"