


- ЩКЗ - Щит распределительный квартирный (высота установки 1,8м верх щита)
- ⊠ - патрон потолочный
- ⊞ - светильник тип 5 (см. спецификация), высота установки 2,2м
- ⊞ - патрон подвесной
- ⊞ - Выключатель скрытой установки одноклавишный (высота установки 1м, 150 мм от дверного проема)
- ⊞ - Выключатель скрытой установки двухклавишный (высота установки 1м, 150 мм от дверного проема)
- - Коробка монтажная (распределительная)
- ⊞ - Звонок проводной
- ⊞ - Выключатель кнопочный
- ⊞ - Вентилятор

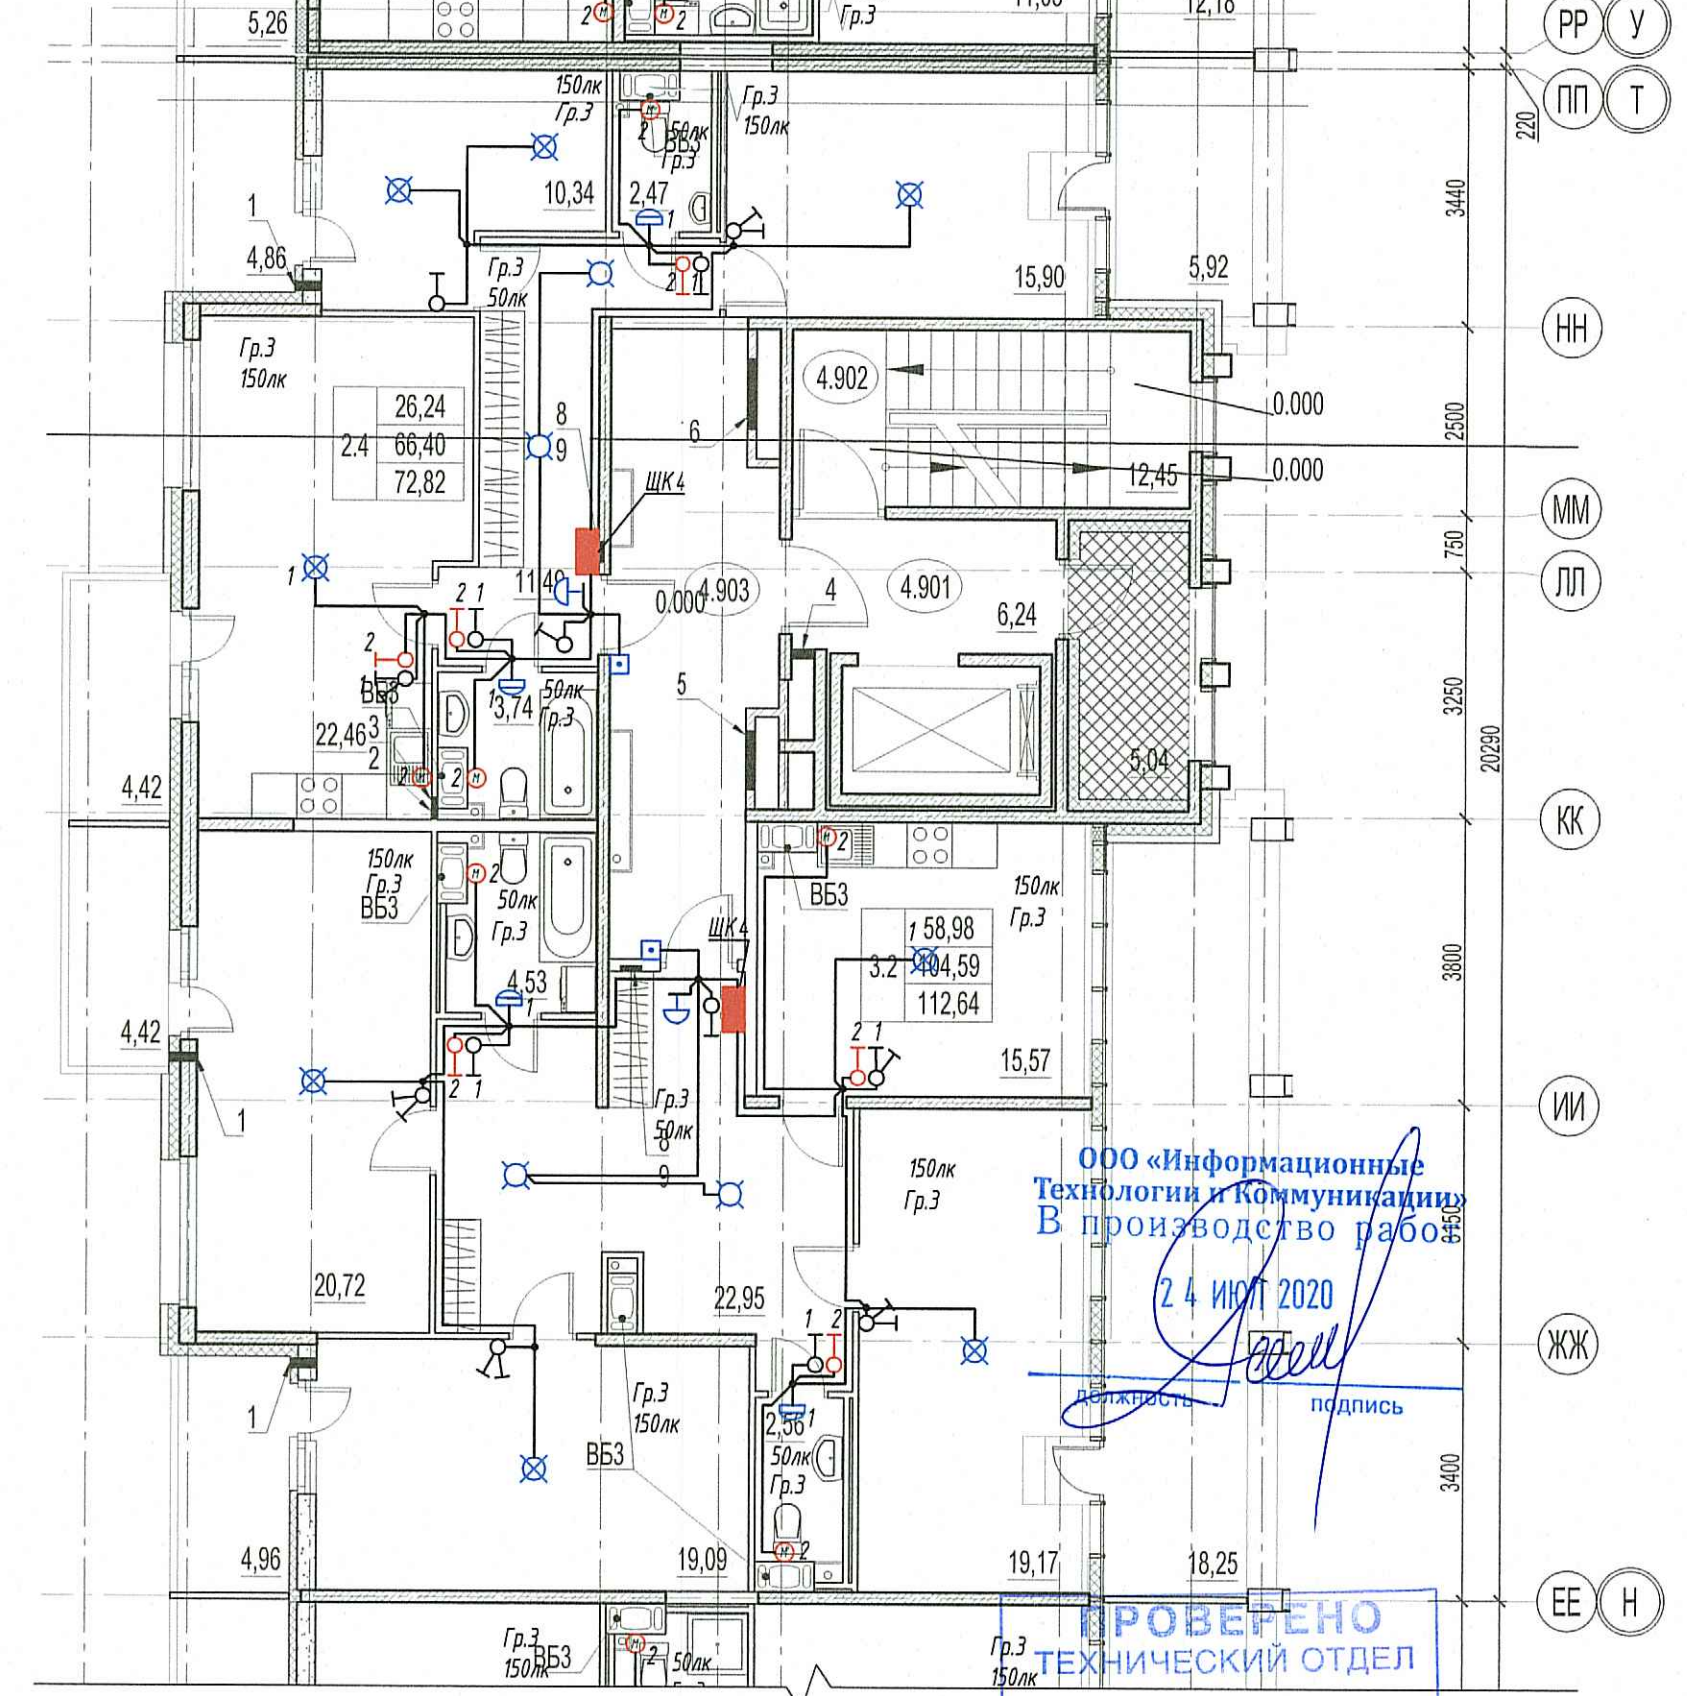

				03-2017-БС66-3-30М		
				Многоэтажная жилая застройка (жилой комплекс со встроенными помещениями, подземными автомостками, ДОО) по адресу: г. Санкт-Петербург, Большой Сампсониевский проспект (кад. номер участка 78:36:005016:1309)		
Изм.	Колуч.	Лист	№ док.	Подп.	Дата	
Разраб.	Черныш	11:19				
Проверил	Барышников	11:19				
ГИП	Суслов	11:19				
Н. контр.	Чащина	11:19				
				Внутреннее электроснабжение и электроосвещение. Корпус 3		
				План сети освещения квартир. 9 этаж. Секция 1-4		
				Инженерный центр ООО "Новатон"		