
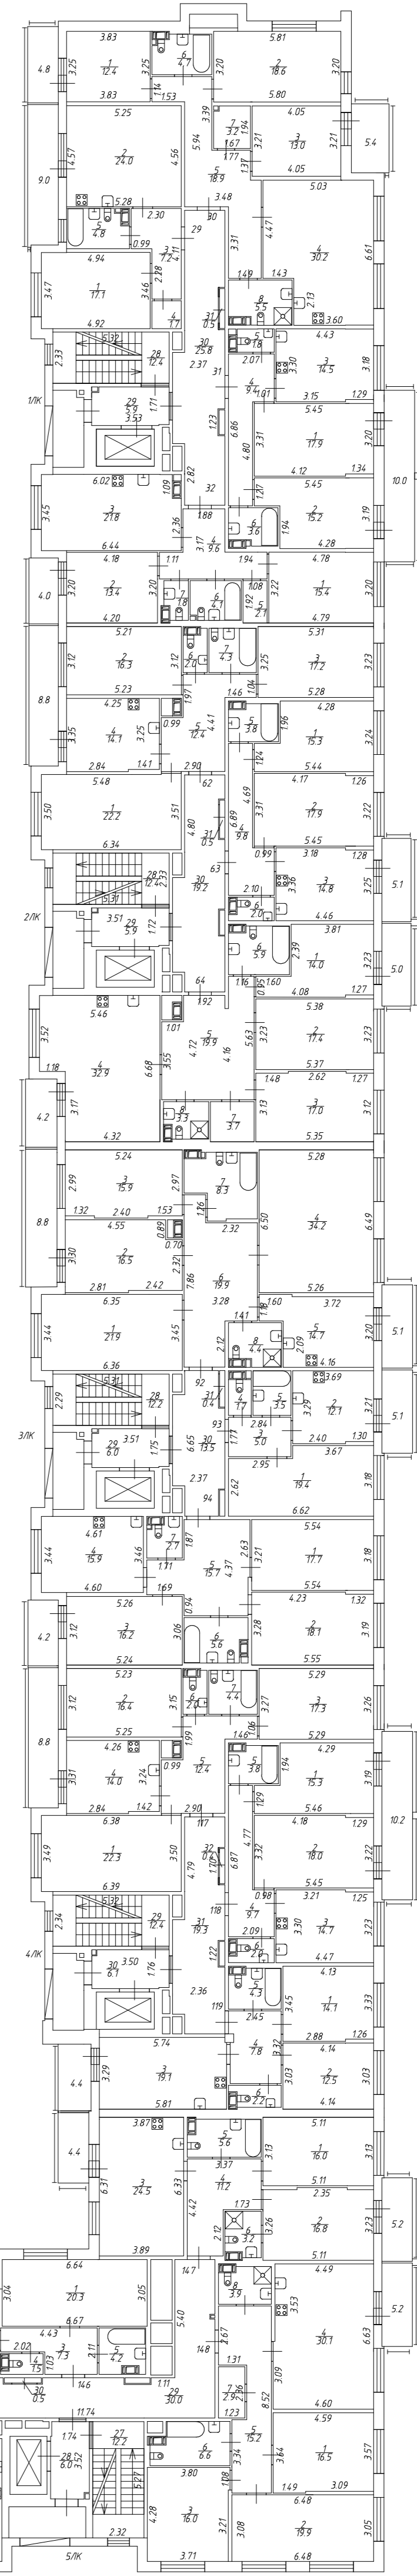
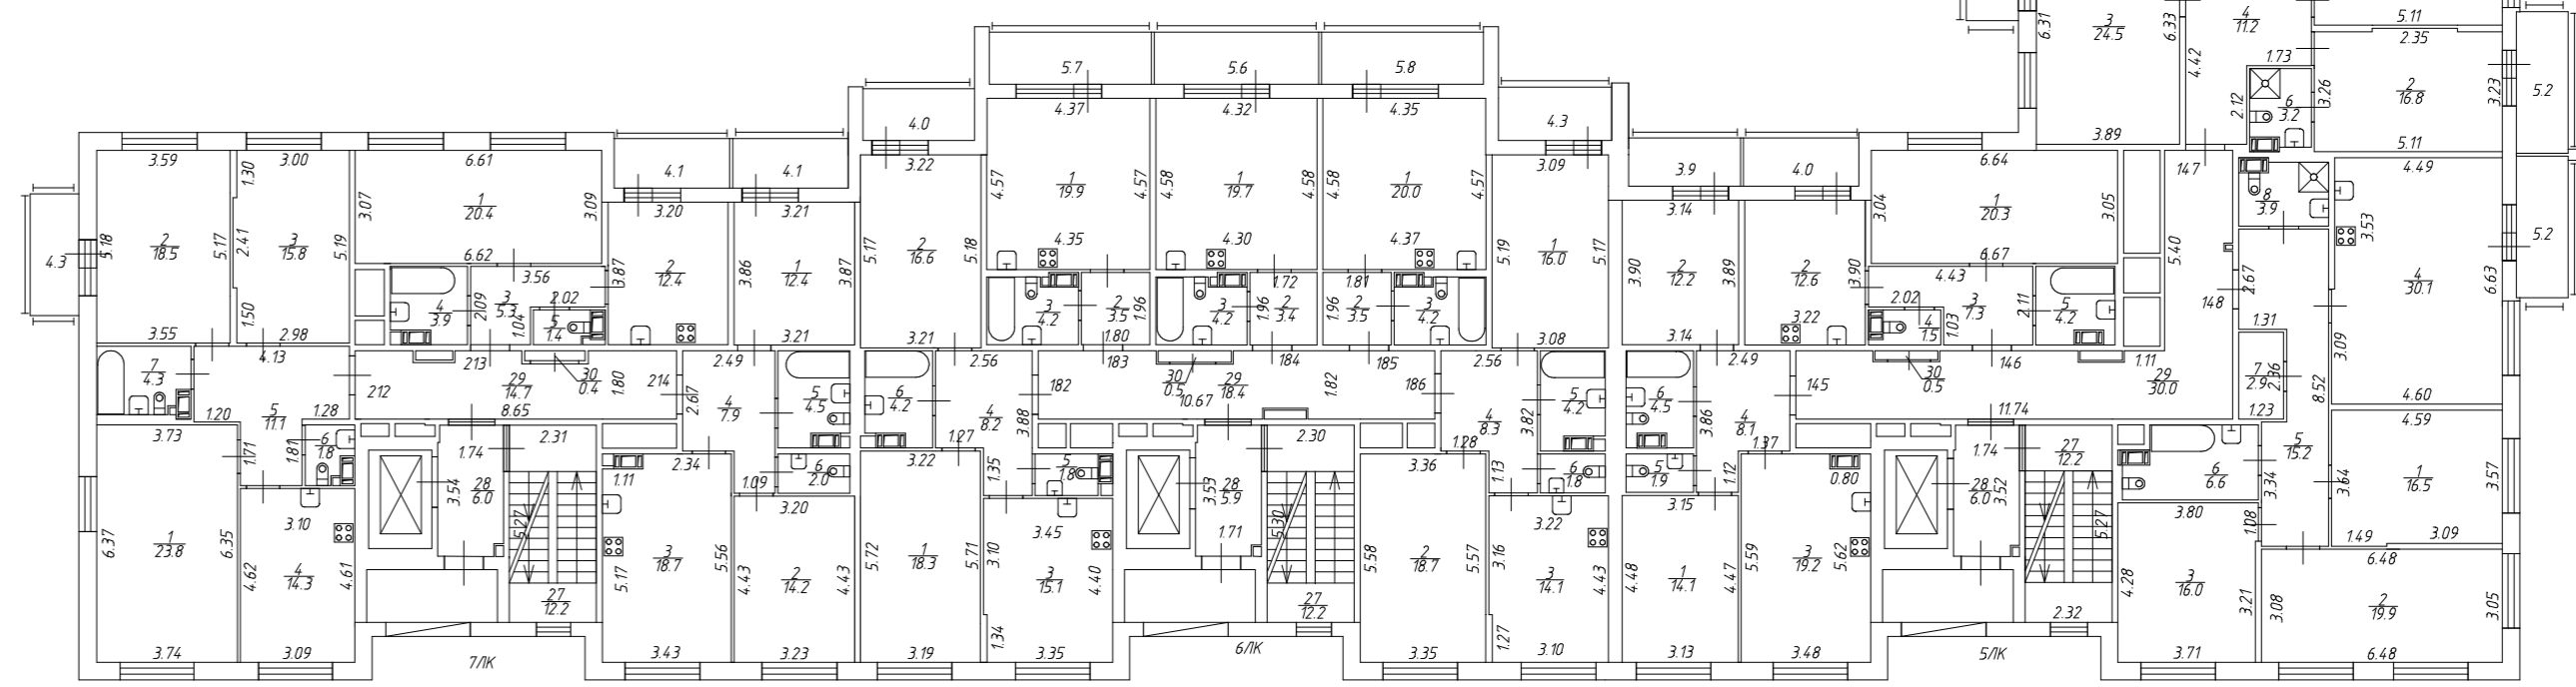
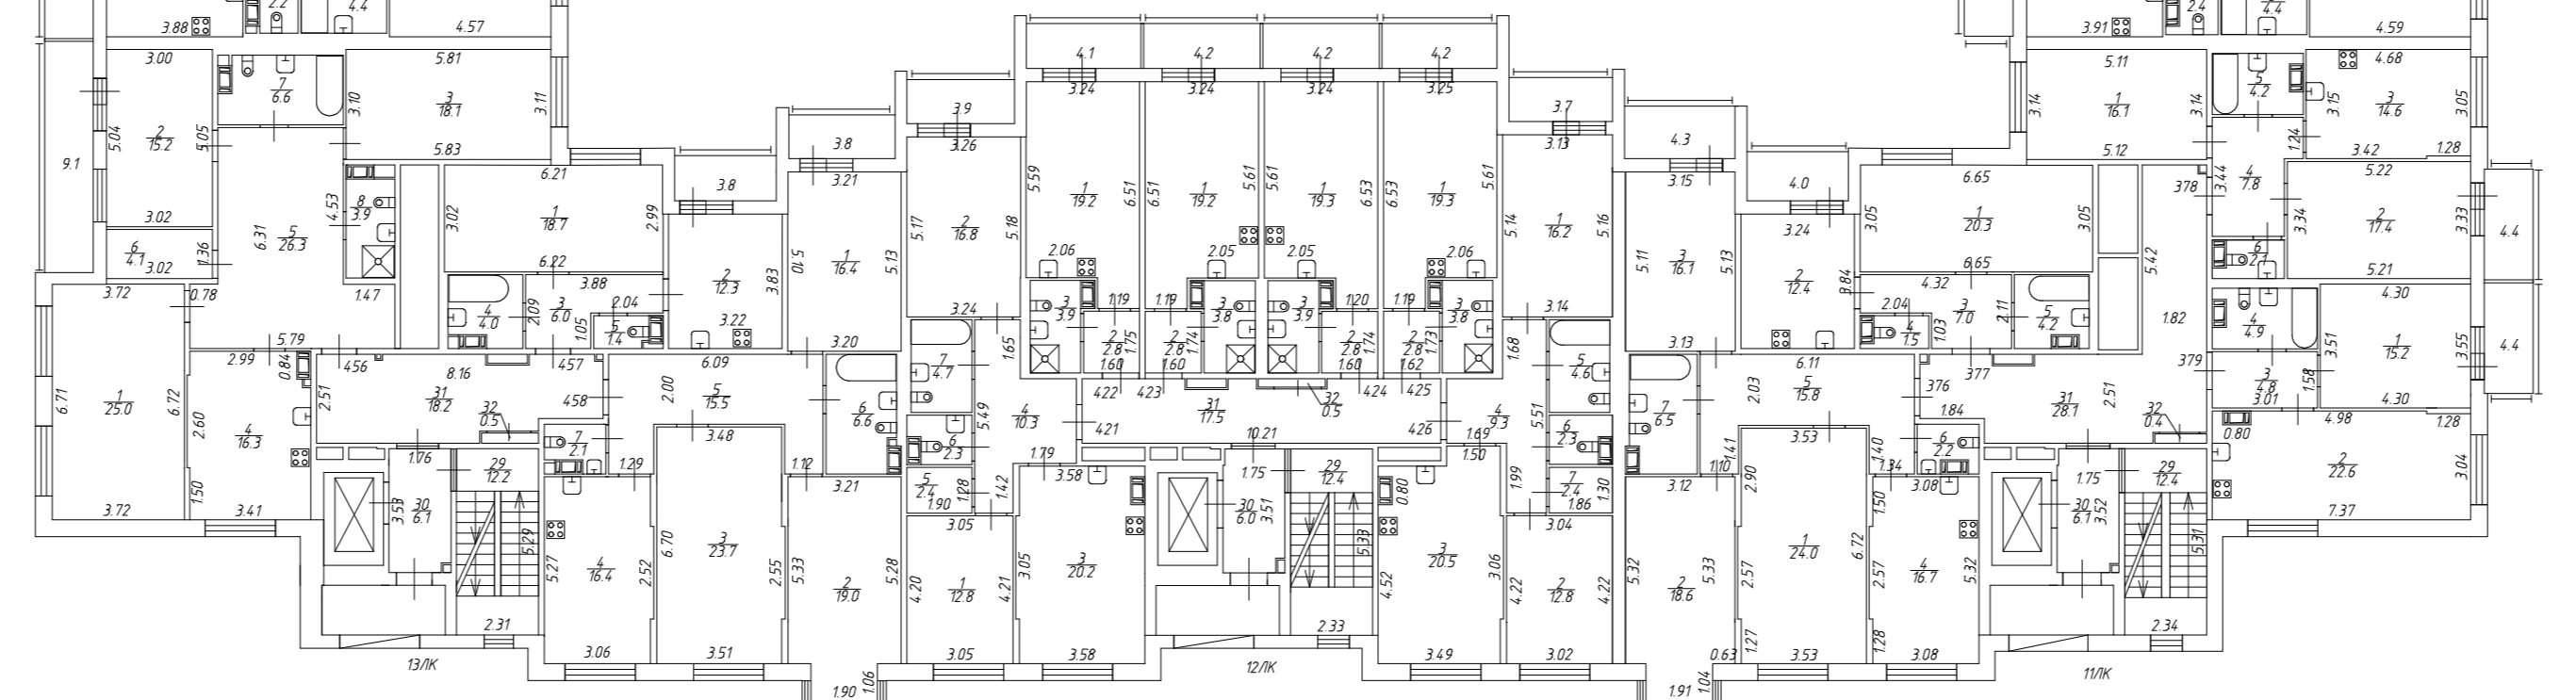
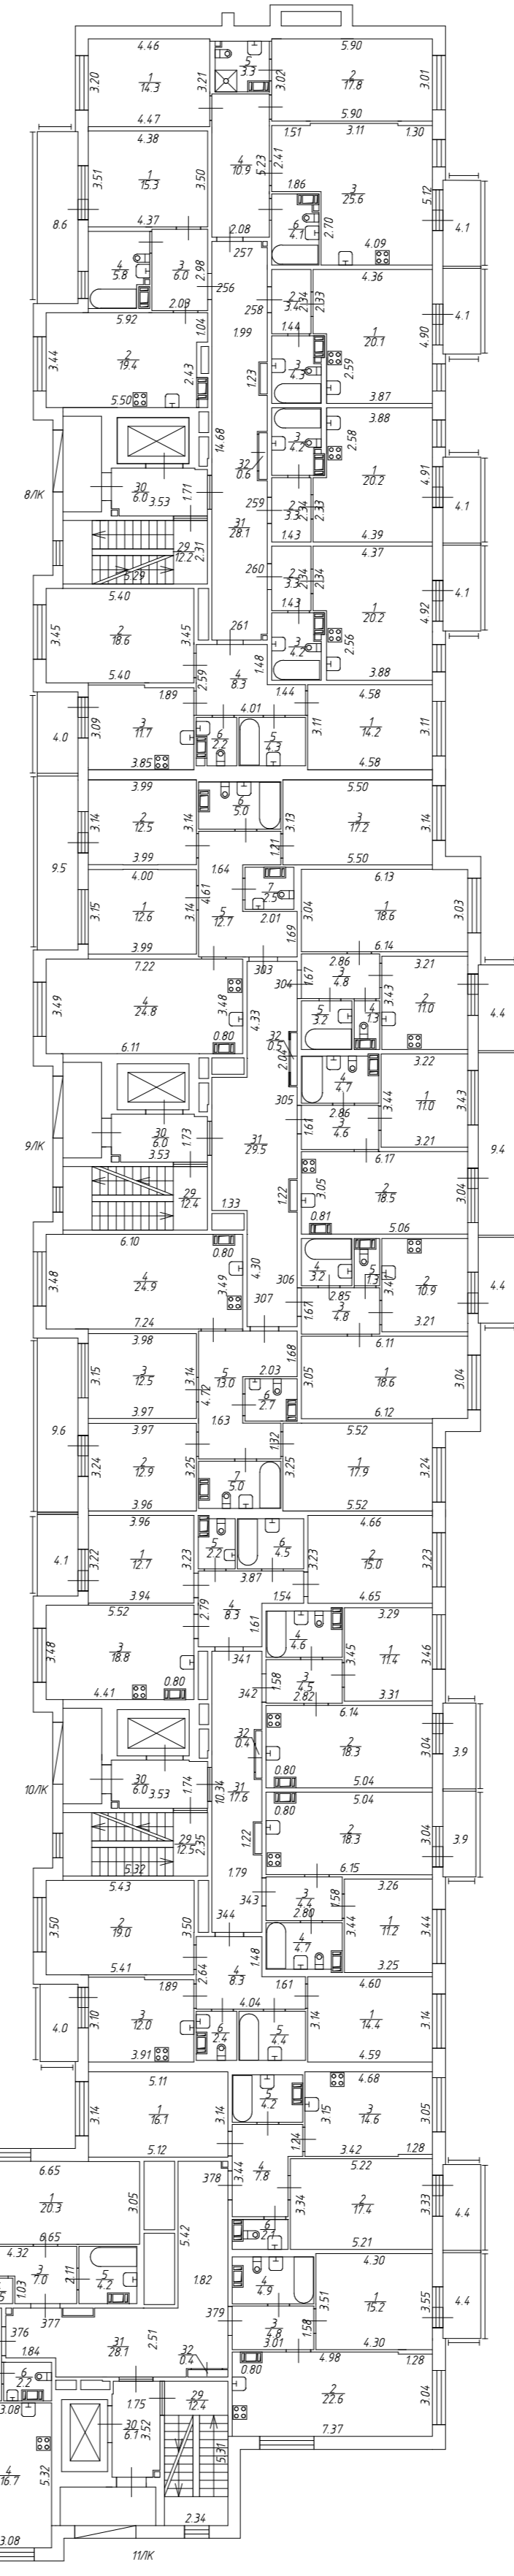
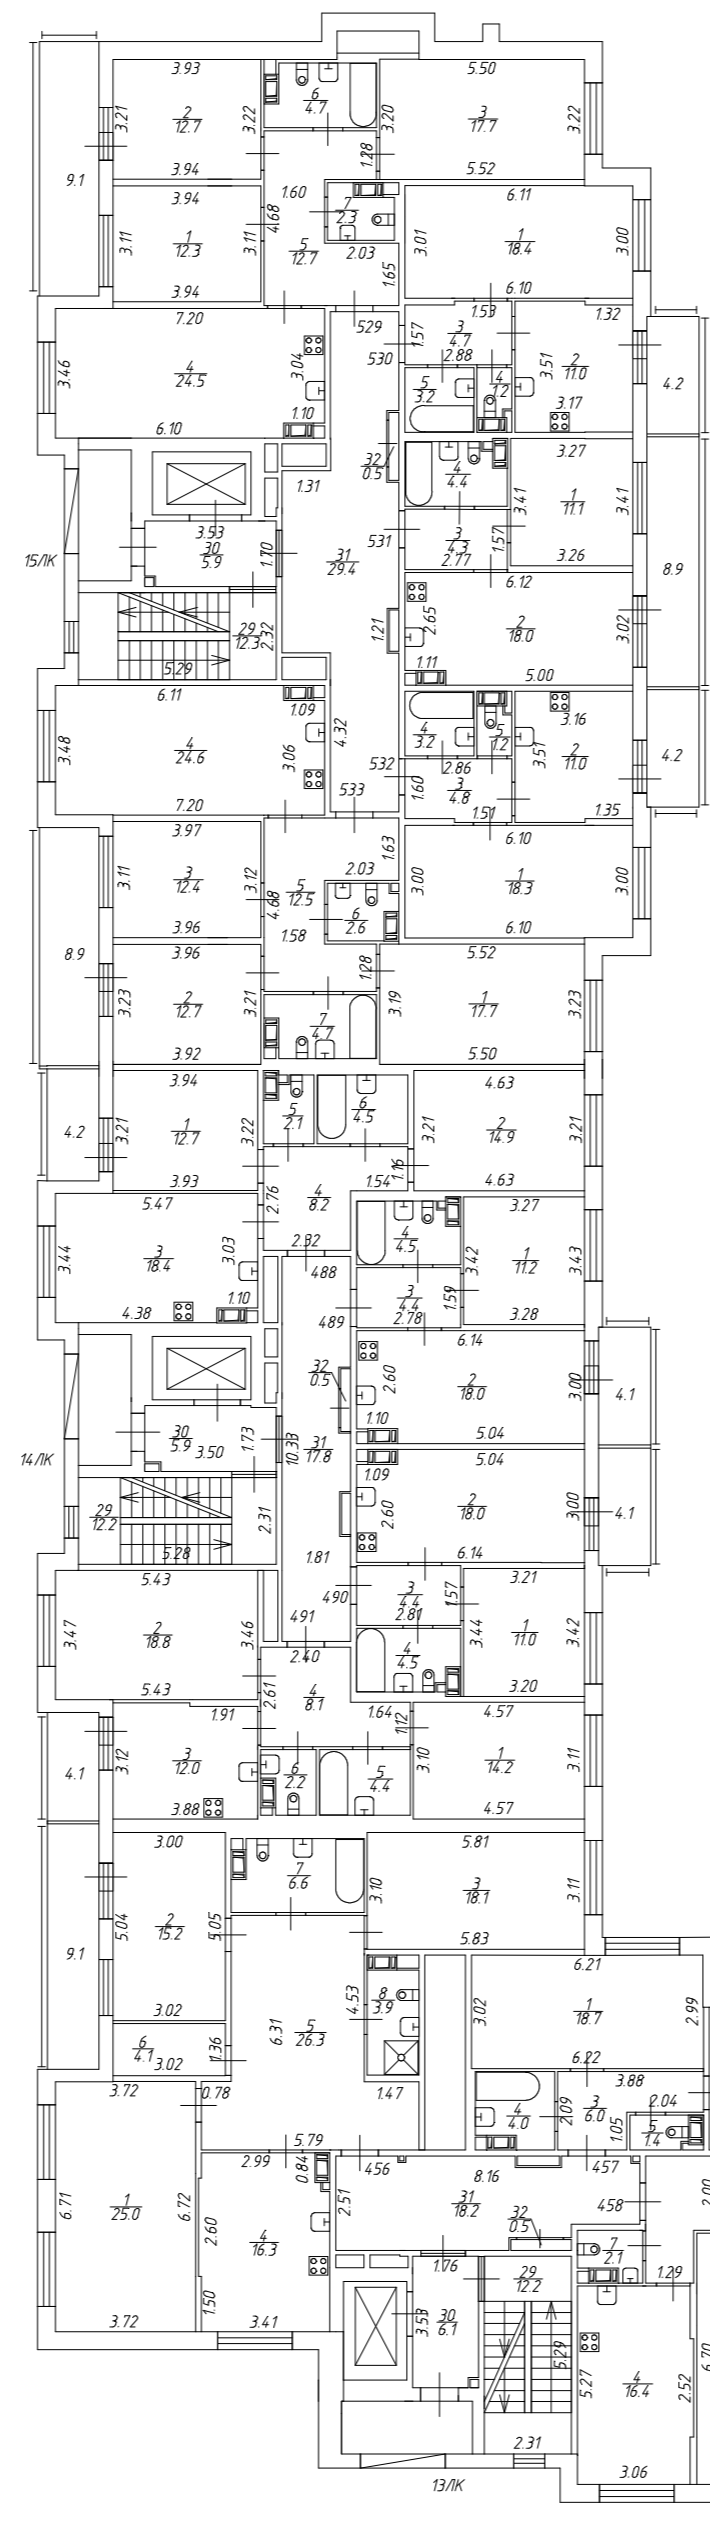


План 7 этажа
h = 309

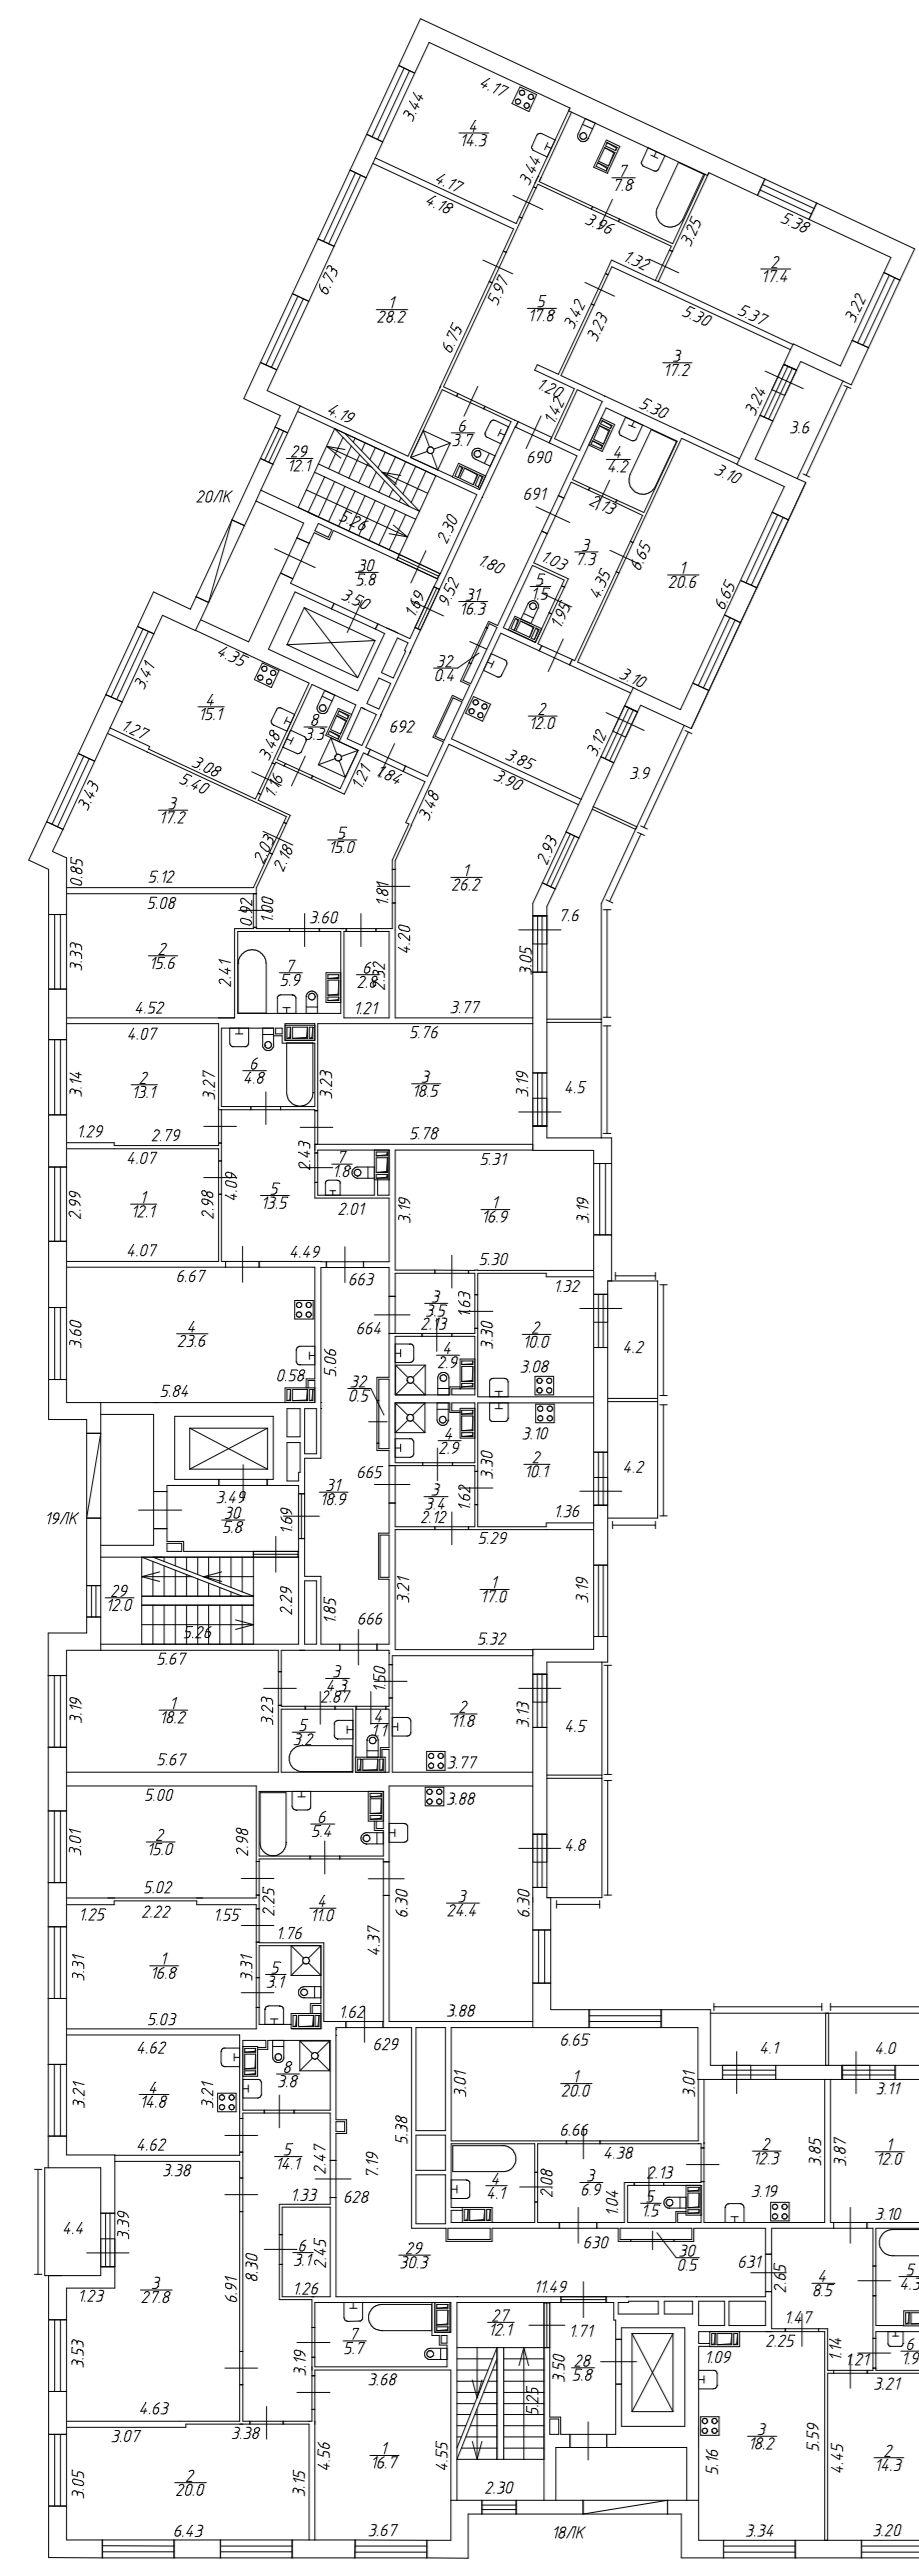

Общество с ограниченной ответственностью "КБ "Петербургская Недвижимость"		Шифр 93/2021
Лист 9/12	Российская Федерация, Санкт-Петербург, Административный округ Центральный Область Санкт-Петербурга, район Красносельский, Сестрорецкий посёлок, улица Александра Матвеева, дом 3, литера А План 7 этажа	Масштаб
Дата 12.07.2021	Должность Исполнитель	Подпись
12.07.2021	Директор филиала Северина Т.Г.	