1 этаж. Секции 1, 2

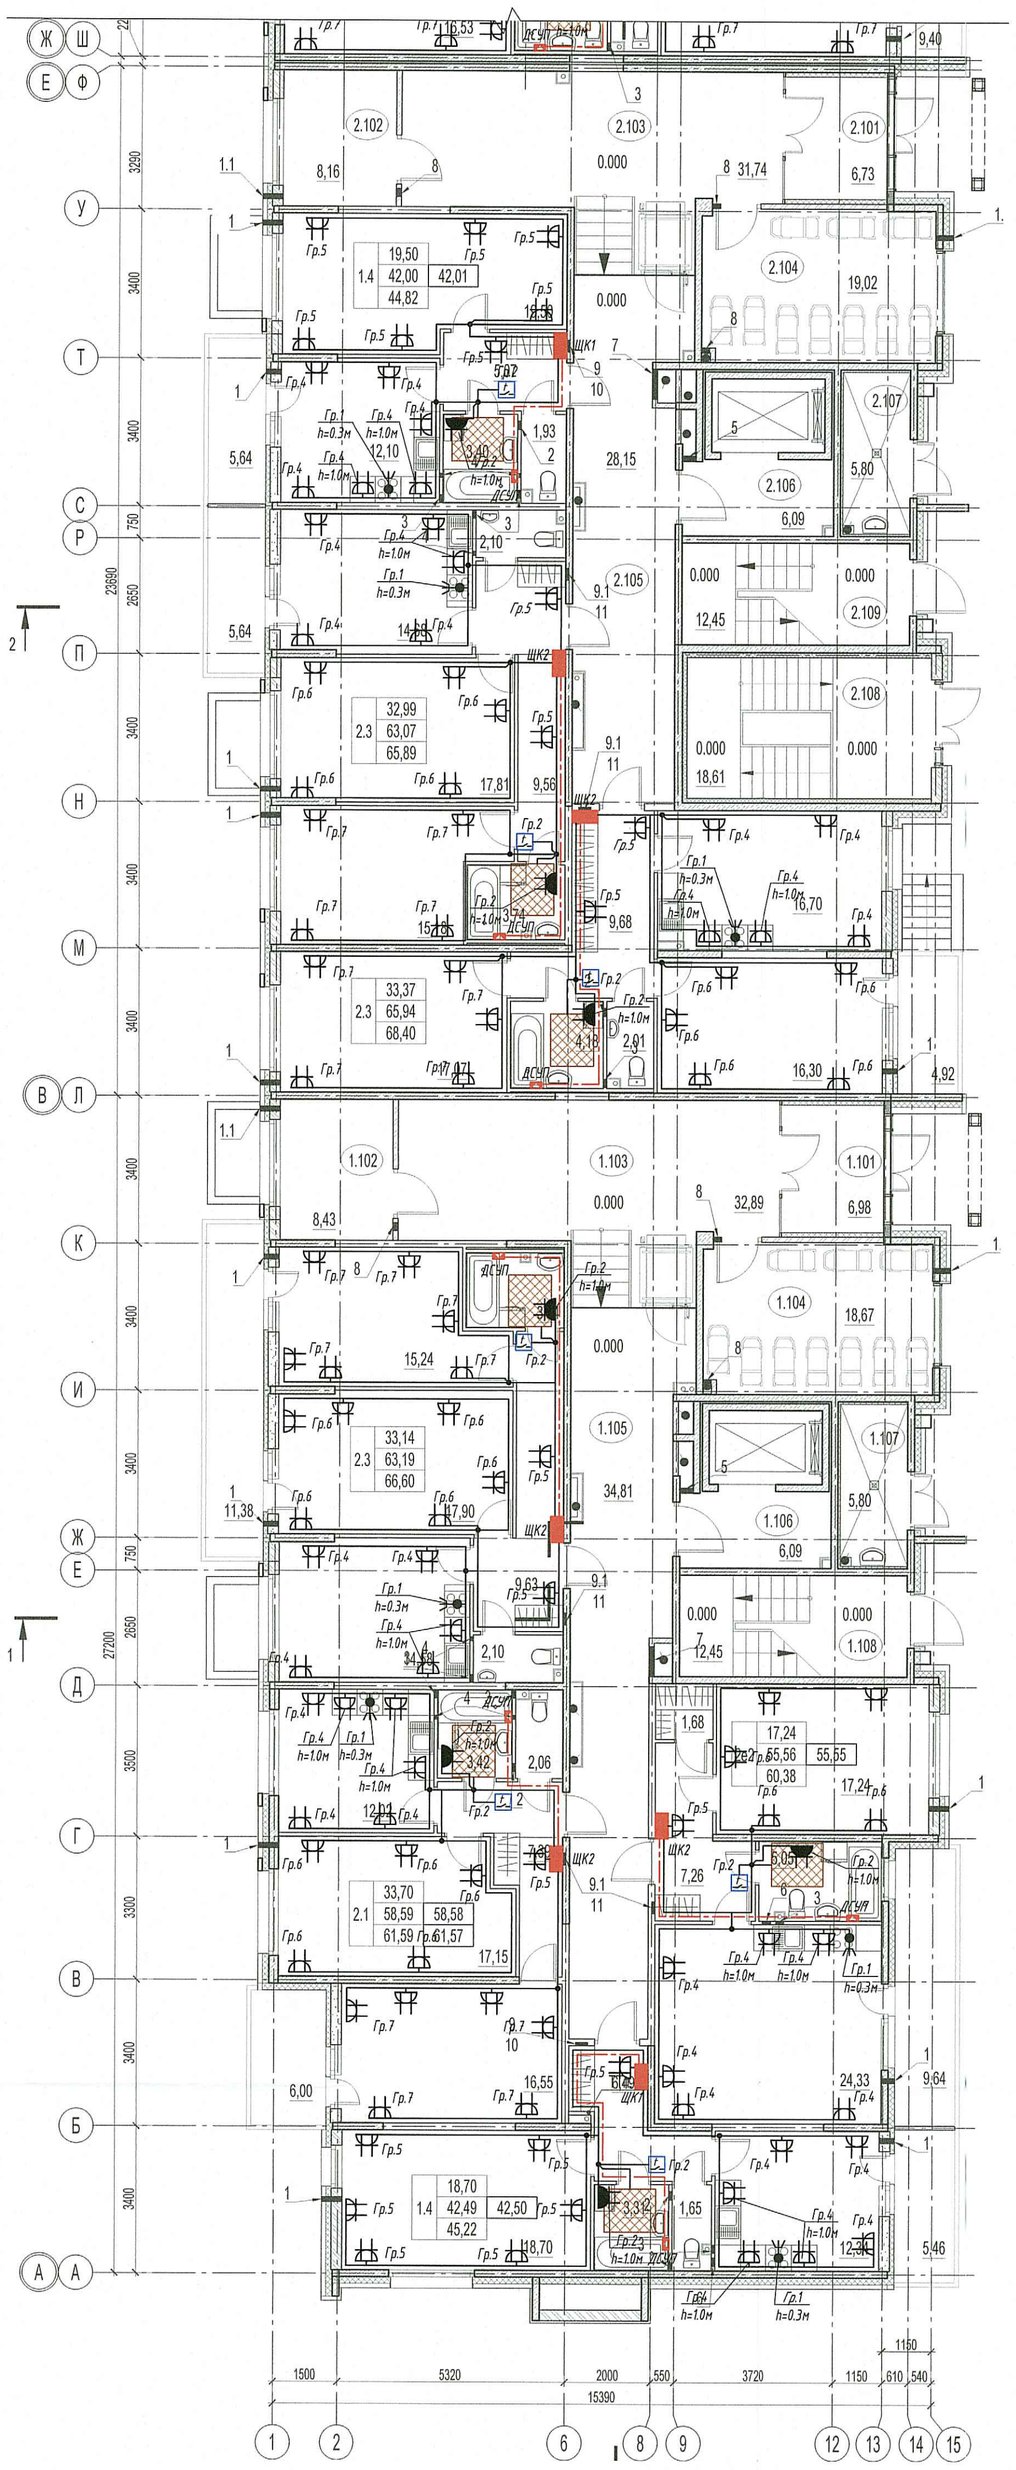

1 этаж. Секции 3, 4

ООО «Информационные Технологии и Коммуникации»
В производство работ
24 ИЮЛ 2020
должность подпись

ЩК2 – Щит распределительный квартирный (Высота установки 1,8м верх щита)

– Клеммный блок 5х4мм (для плит в квартирах площадью более 50м²), 3х6 (для плит в квартирах площадью не более 50м²) 32А, 220В, IP20. Высота установки 1м от уровня чистого пола, если не указано иначе

– Розетка двухместная скрытой установки с заземляющим контактом IP44 высота установки 1м от уровня чистого пола, если не указано иначе

– Розетка двухместная скрытой установки с заземляющим контактом высота установки 0,3м от уровня чистого пола, если не указано иначе

– Коробка уравнивания потенциалов с шиной

– Термостат (Высота установки 0,3м от уровня чистого пола)

– Нагревательный мат

ПРОВЕРЕНО
ТЕХНИЧЕСКИЙ ОТДЕЛ
23 ИЮЛ 2020
сотрудник ТО

1. Коробку с клеммным блоком для эл. плиты установить на высоте 0,3 м от чистого пола
2. Штепсельные розетки в кухне для подключения настольного кухонного оборудования установить на высоте 1,0 м от чистого пола
3. Остальные штепсельные розетки в кухне установить на высоте 0,3 м от чистого пола
4. Термостат для теплого пола установить на высоте 0,3 м от чистого пола
5. В ванных комнатах шепсельные розетки в исполнении IP44 для подключения стиральной машины установить на высоте 1,0 м от чистого пола
6. В остальных помещениях штепсельные розетки установить на высоте 0,3 м от чистого пола
7. Распределительные коробки установить на расстоянии 150 мм от потолка, установка их на потолок недопустима
8. Прокладку провода 1х2,5мм2 от шины ДСУП до оборудования произвести в трубе ПВХ Ф25мм, обеспечив мех. защиту (п. 1.7.127 ПУЭ)

4	-	Зам.	-		11.19	03-2017-БС66-4-ЭОМ
Изм.	Кол. уч.	Лист	№ Док.	Подпись	Дата	Многоэтажная жилая застройка (жилой комплекс со встроенными помещениями, подземными автостоянками; ДОО) по адресу: г. Санкт-Петербург, Большой Сампсониевский проспект (кад. номер участка 78:36:0005016:1309)
Разраб.		Черняк			11.19	Внутреннее электрооборудование и электроосвещение. Корпус 4
Проверил		Баринштейн			11.19	Стадия: Р; Лист: 78; Листов:
ГИП		Суслов			11.19	
Н.контр.		Чащина			11.19	План розеточной сети квартир. 1 этаж. Секция 1-4

Инжиниринговый центр NOVATON ООО "Новатон"

Согласовано
Взам. инв. №
Подп. и дата
Инв. N подл.