




Условные обозначения

Обозначение	Наименование
	Воздуховод
	Решетка вентиляционная вытяжная
	Решетка вентиляционная приточная
	Приточный клапан инфильтрации воздуха
	Противопожарный клапан:
	КП(60) – (60) – предел огнестойкости (не менее 60 мин.)
	НО(НЗ) – Нормально открытый (нормально закрытый)
	Размер 600x450
	Тип привода: ЭМ – электромагнитный, МВ – электромеханический
	Приточный оконный клапан
	Воздуховод с нормируемым пределом огнестойкости
	Решетка вентиляционная наружная. См. раздел АР
	Вентблок
	Порядковый номер системы вентиляции

фасад 5, 7 этажей

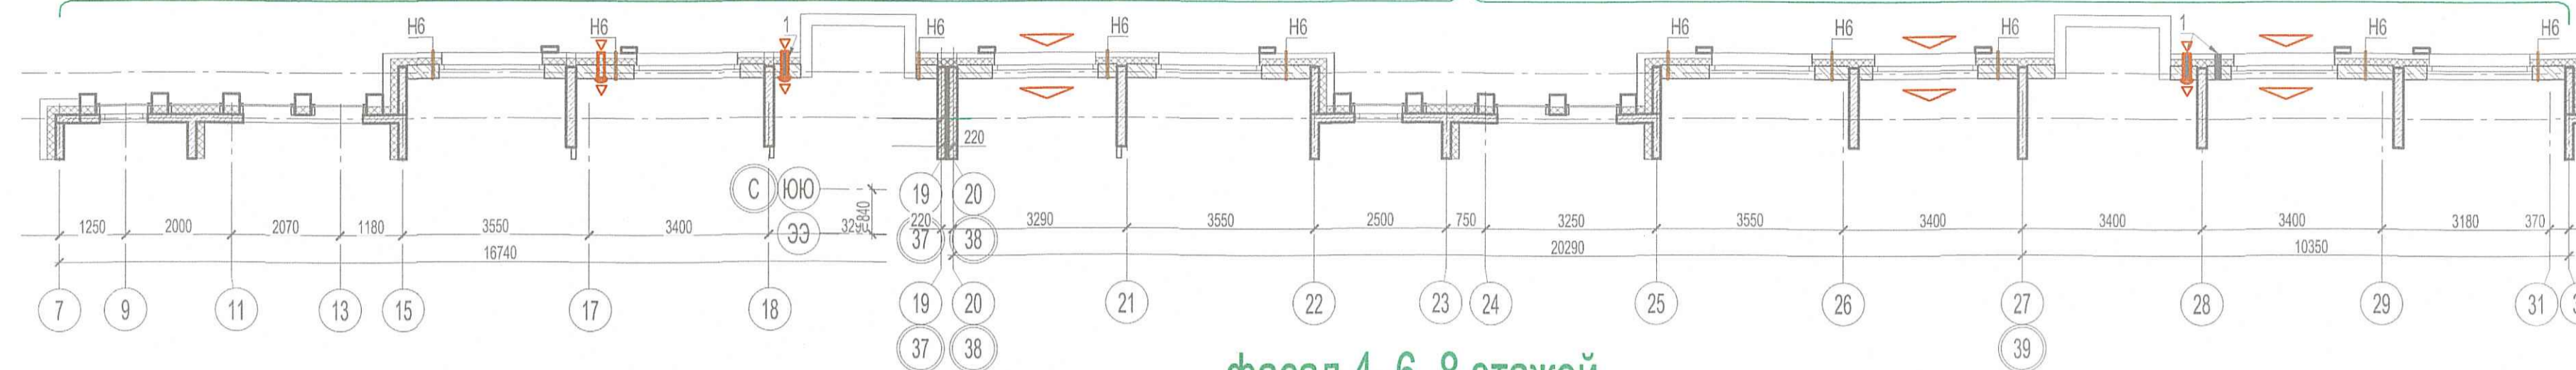

фасад 4, 6, 8 этажей

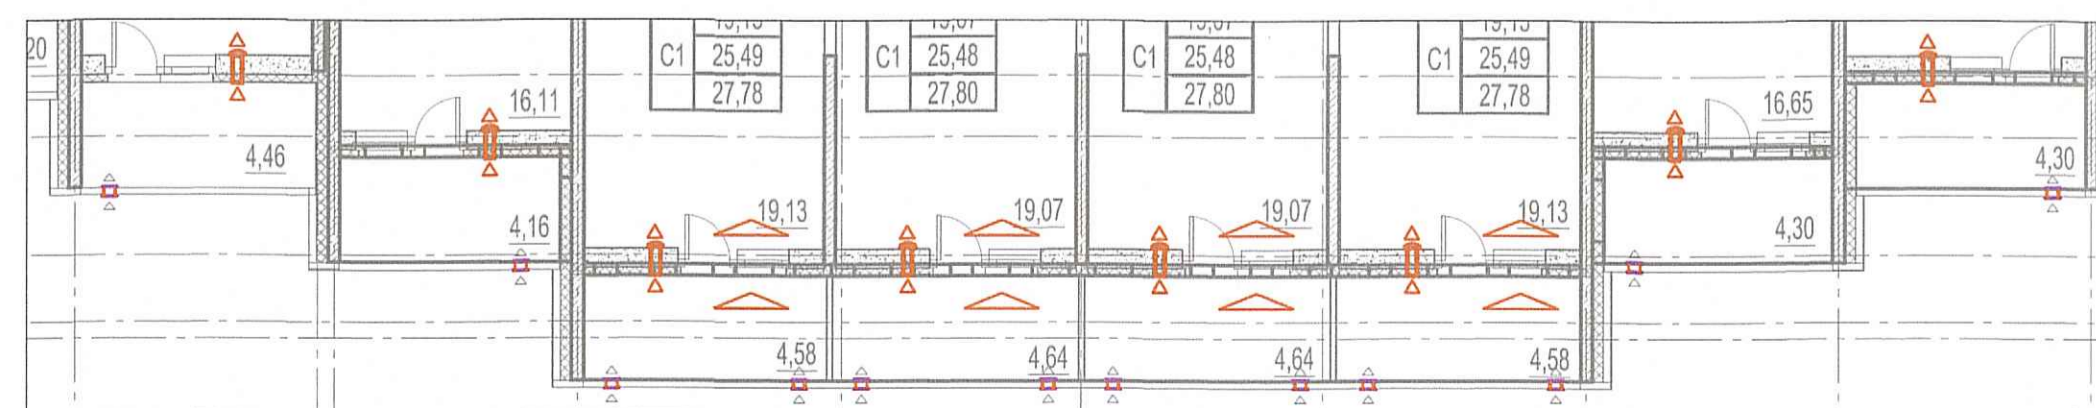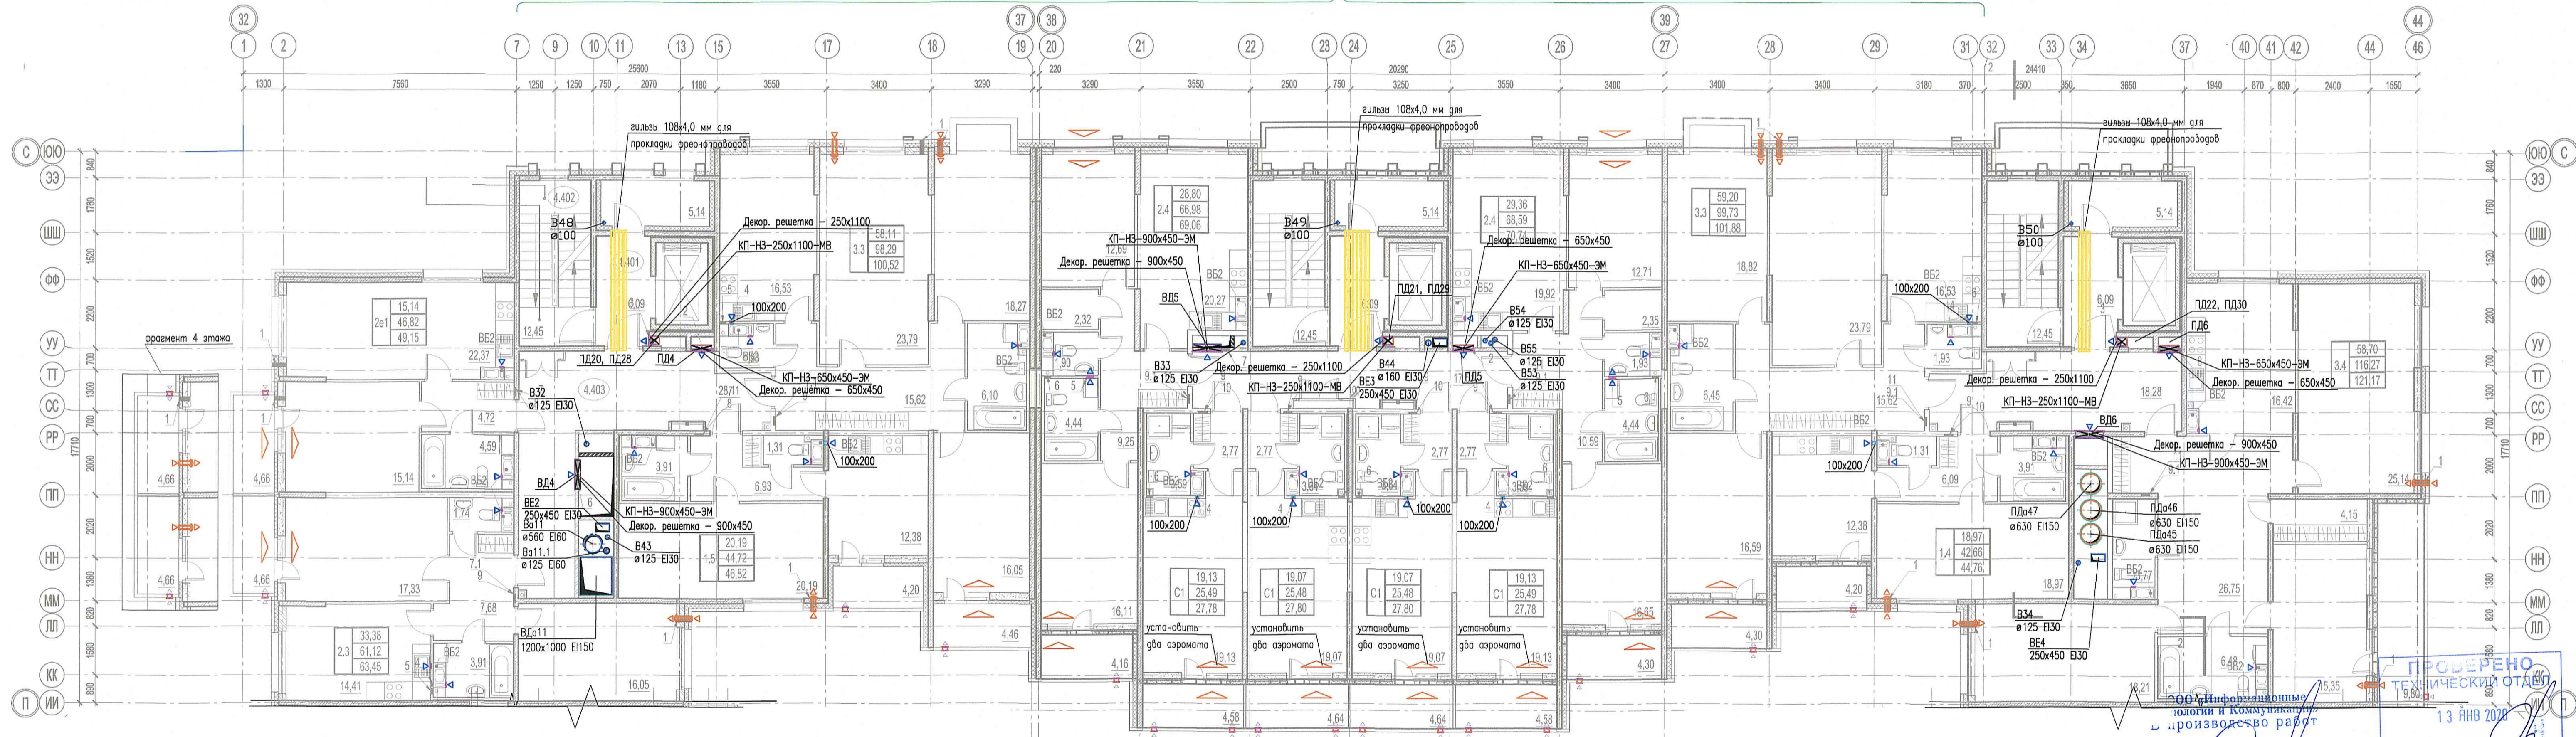

фрагмент 4 этажа

Местоположение и привязку наружных решеток в конструкции витражей см. раздел АР.
Точные привязки приточных клапанов инфильтрации КИВ относительно оконных проемов даны в разделе АР.

03-2017-БС66-5-0В

3	Зам.	11-19	11.19	Многоэтапная жилая застройка (жилой комплекс со встроенными помещениями, подземными объектами) по адресу: г. Санкт-Петербург, Большой Сампсониевский проспект (кад. номер участка 78:36:0005016:1309)	Стация	Лист	Листов	
1	Зам.	07-19	07.19					
Изм. Кол.	Лист	№ док.	Подпись					Дата
Разраб.	Никитюк							02.19
Разраб.	Вахтер			02.19	Корпус 5	Р	15	
Проверил	Горшков			02.19				
ГИП	Сулов			02.19				
Н.контр.	Чашкина			02.19	Вентиляция. Фрагмент плана 4-8 этажей. Секции 4, 5, 6			

ПРОВЕРЕНО
ТЕХНИЧЕСКИЙ ОТДЕЛ
13 ЯНВ 2020
СОТРУДНИК ТО

14 ЯНВ 2020

Составлено
Взв. шиф. N
Подпись и дата
Инд. N подл.