



Отсек 1			
№	Наименование помещения	Площадь м.кв.	Кат.
3.3.01	Пом. хранения автомобилей на 62 м.м.	2109,40	В1
3.3.02	Лифтовой холл	6,17	
3.3.03	Тамбур-шлюз	42,25	
3.3.04	Звак. лестница паркинга	22,44	
3.3.05	Лифтовой холл	6,17	
3.3.06	Тамбур-шлюз	23,76	
3.3.07	Звак. лестница паркинга	20,83	
3.3.08	Лифтовой холл	12,29	
3.3.09	Тамбур-шлюз	39,88	
3.3.10	Лифтовой холл	6,19	
3.3.11	Тамбур-шлюз	23,80	
3.3.12	Венткамера вытяжная	30,89	В1
3.3.13	Звак. лестница паркинга	15,72	
3.3.14	Венткамера вытяжная ПД	29,10	В1

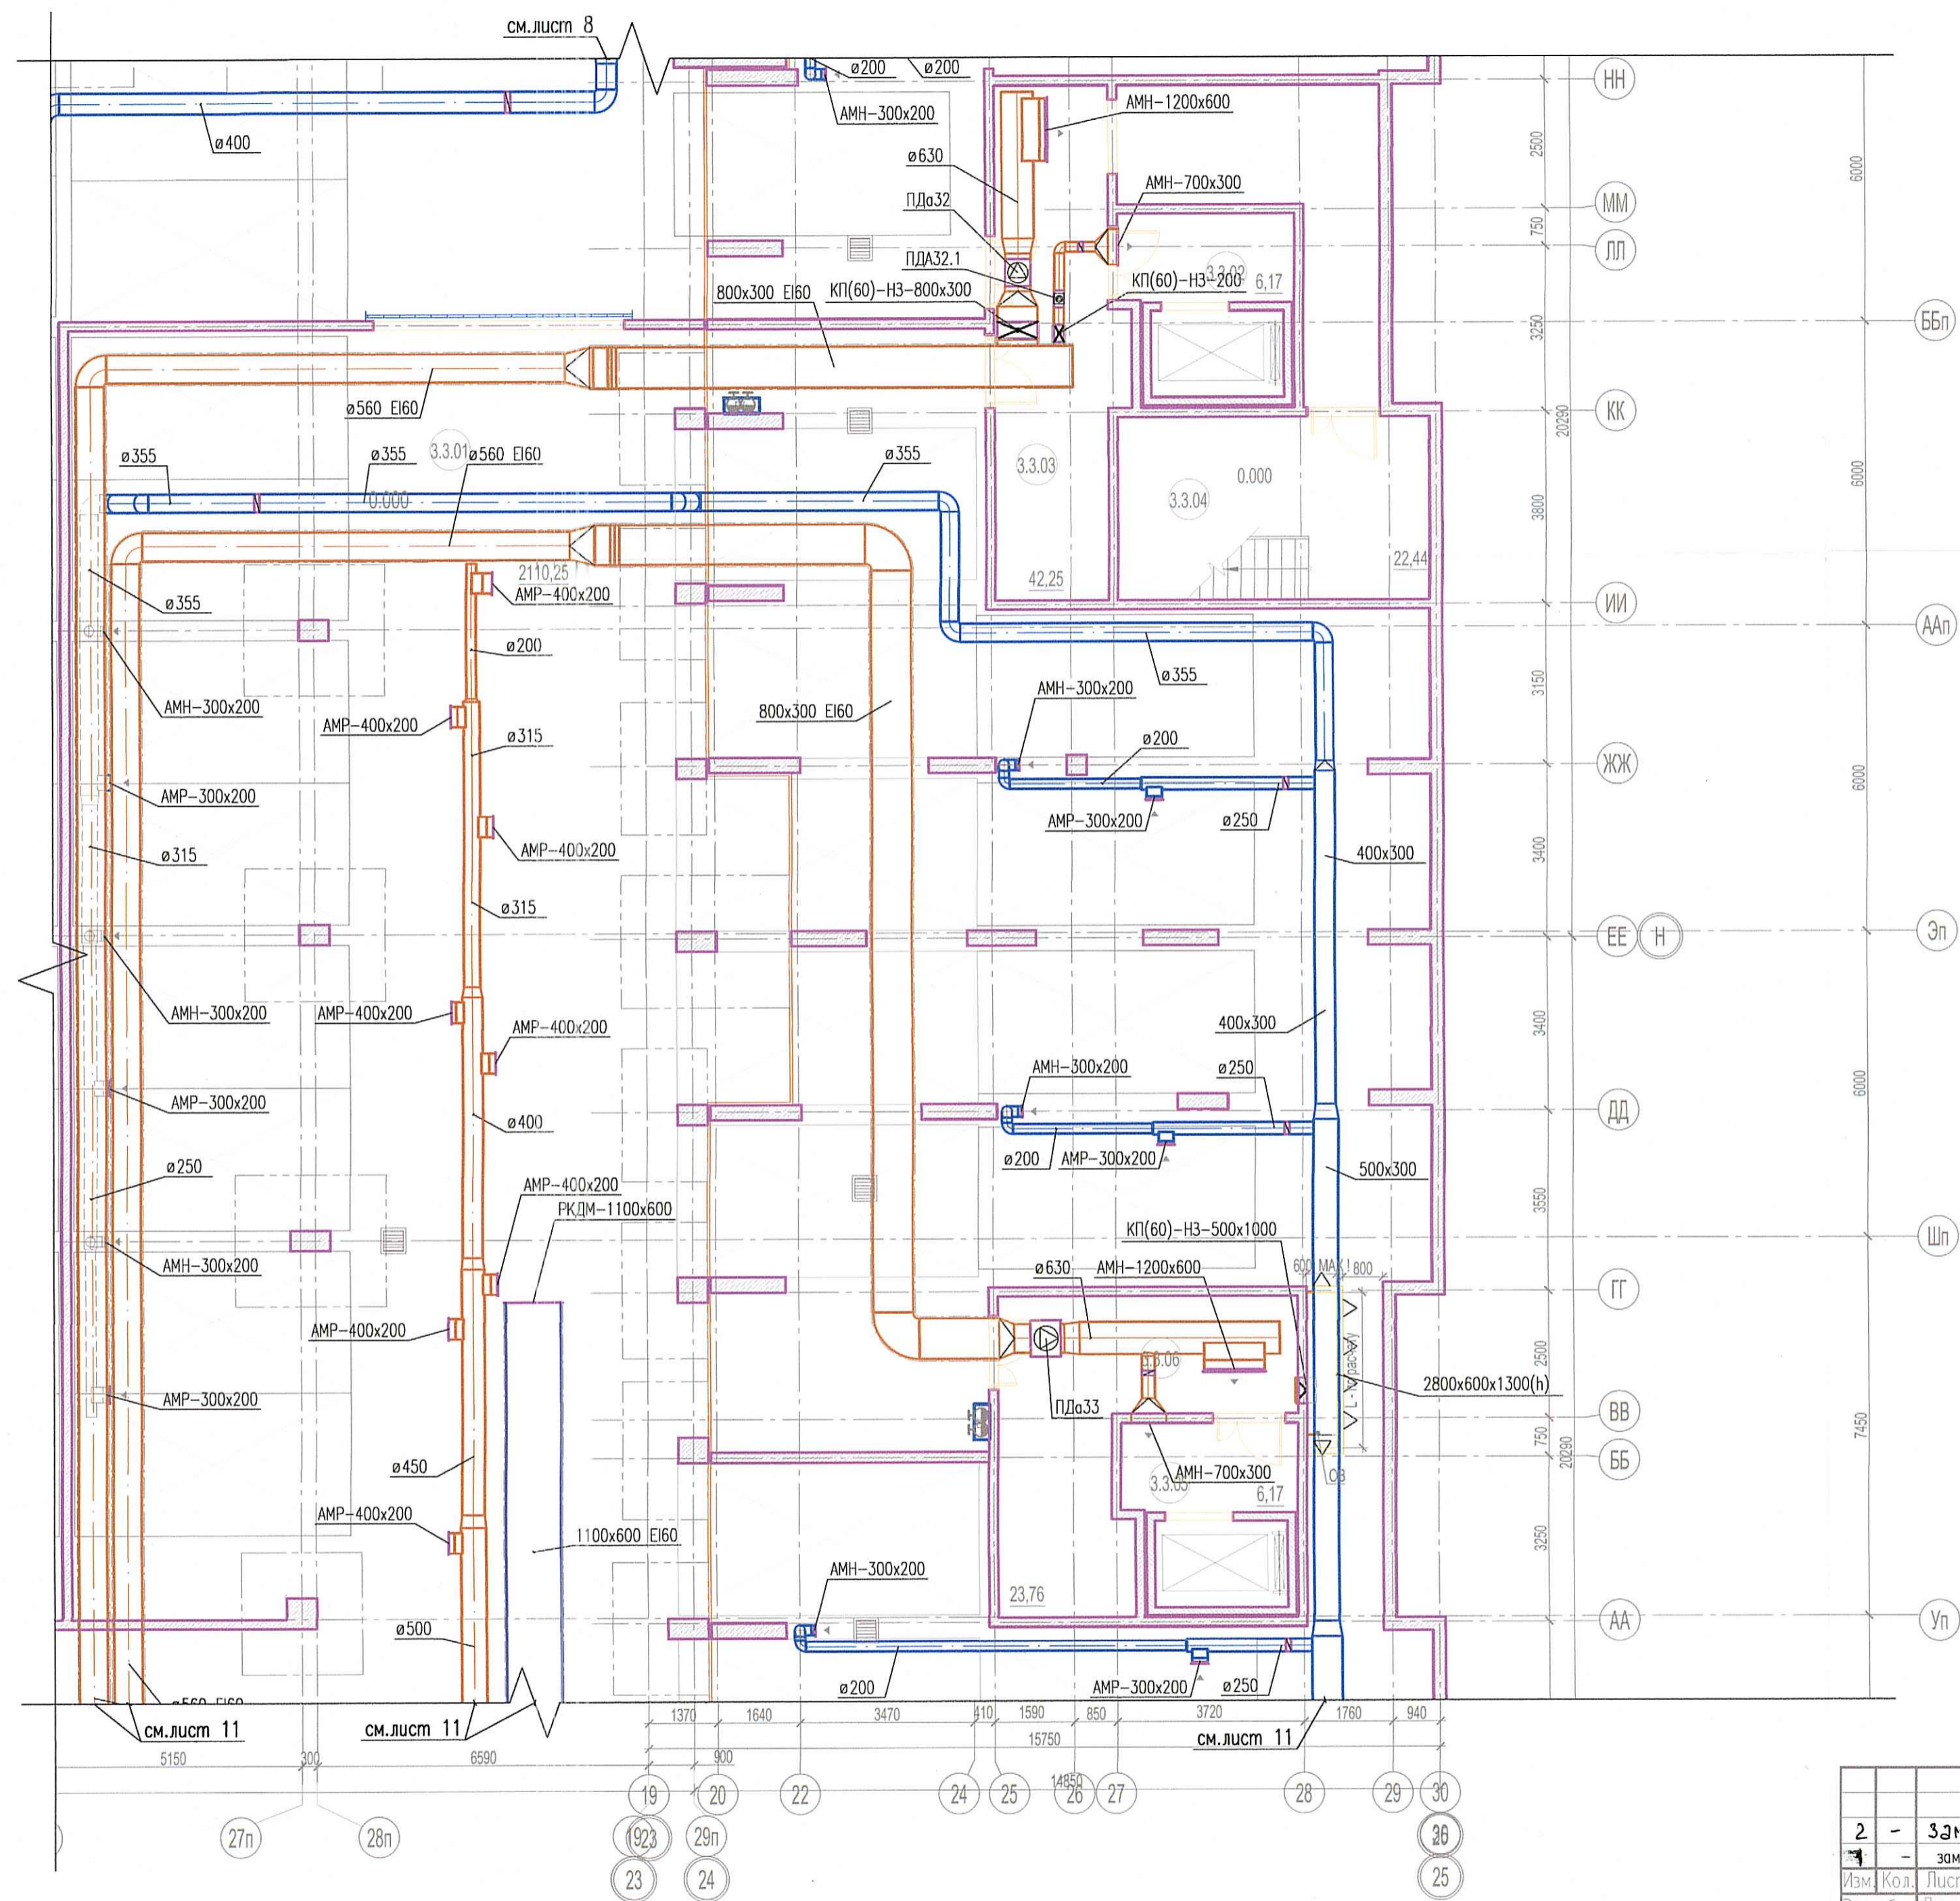

ООО «Информационные  
Технологии и Коммуникации»  
В производство работ  
29 июля 2019  
[Signature]  
Должность \_\_\_\_\_ Подпись \_\_\_\_\_

ПРОЗЕРЕН.  
ТЕХНИЧЕСКИЙ ОТД.  
12 июля 2019  
[Signature]  
сотрудник ТЭ \_\_\_\_\_

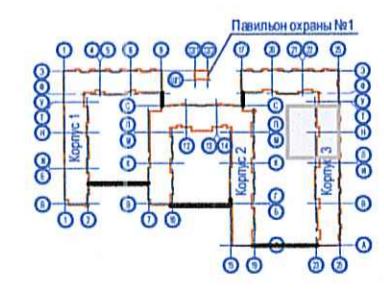

Изм. № инв. № Подп. и дата Инв. № подл.

03-2017-БС66-8-0В								
2	-	ЗЭМ	07-19	[Signature]	07.19	Многоэтажная жилая застройка (жилой комплекс со встроенными помещениями, подземными абвостоянками) по адресу: г. Санкт-Петербург, Большой Сампсониевский проспект (кад. номер участка 78:36:0005016:1309)		
4	-	зам.	06-19	[Signature]	06.19			
Разраб.	Дементьева	[Signature]	02.19			Абвостоянка 1		
Разраб.	Беззубко	[Signature]	02.19					
Проверил	Горшков	[Signature]	02.19					
ГИП	Сулов	[Signature]	02.19			Вентиляция. Фрагмент плана абвостоянки-1. Отсек 3.3		
И.контр.	Чашина	[Signature]	02.19					
						Стая	Лист	Листов
						Р	10	