


СЕКЦИЯ 1.3

СЕКЦИЯ 1.2

СЕКЦИЯ 1.1

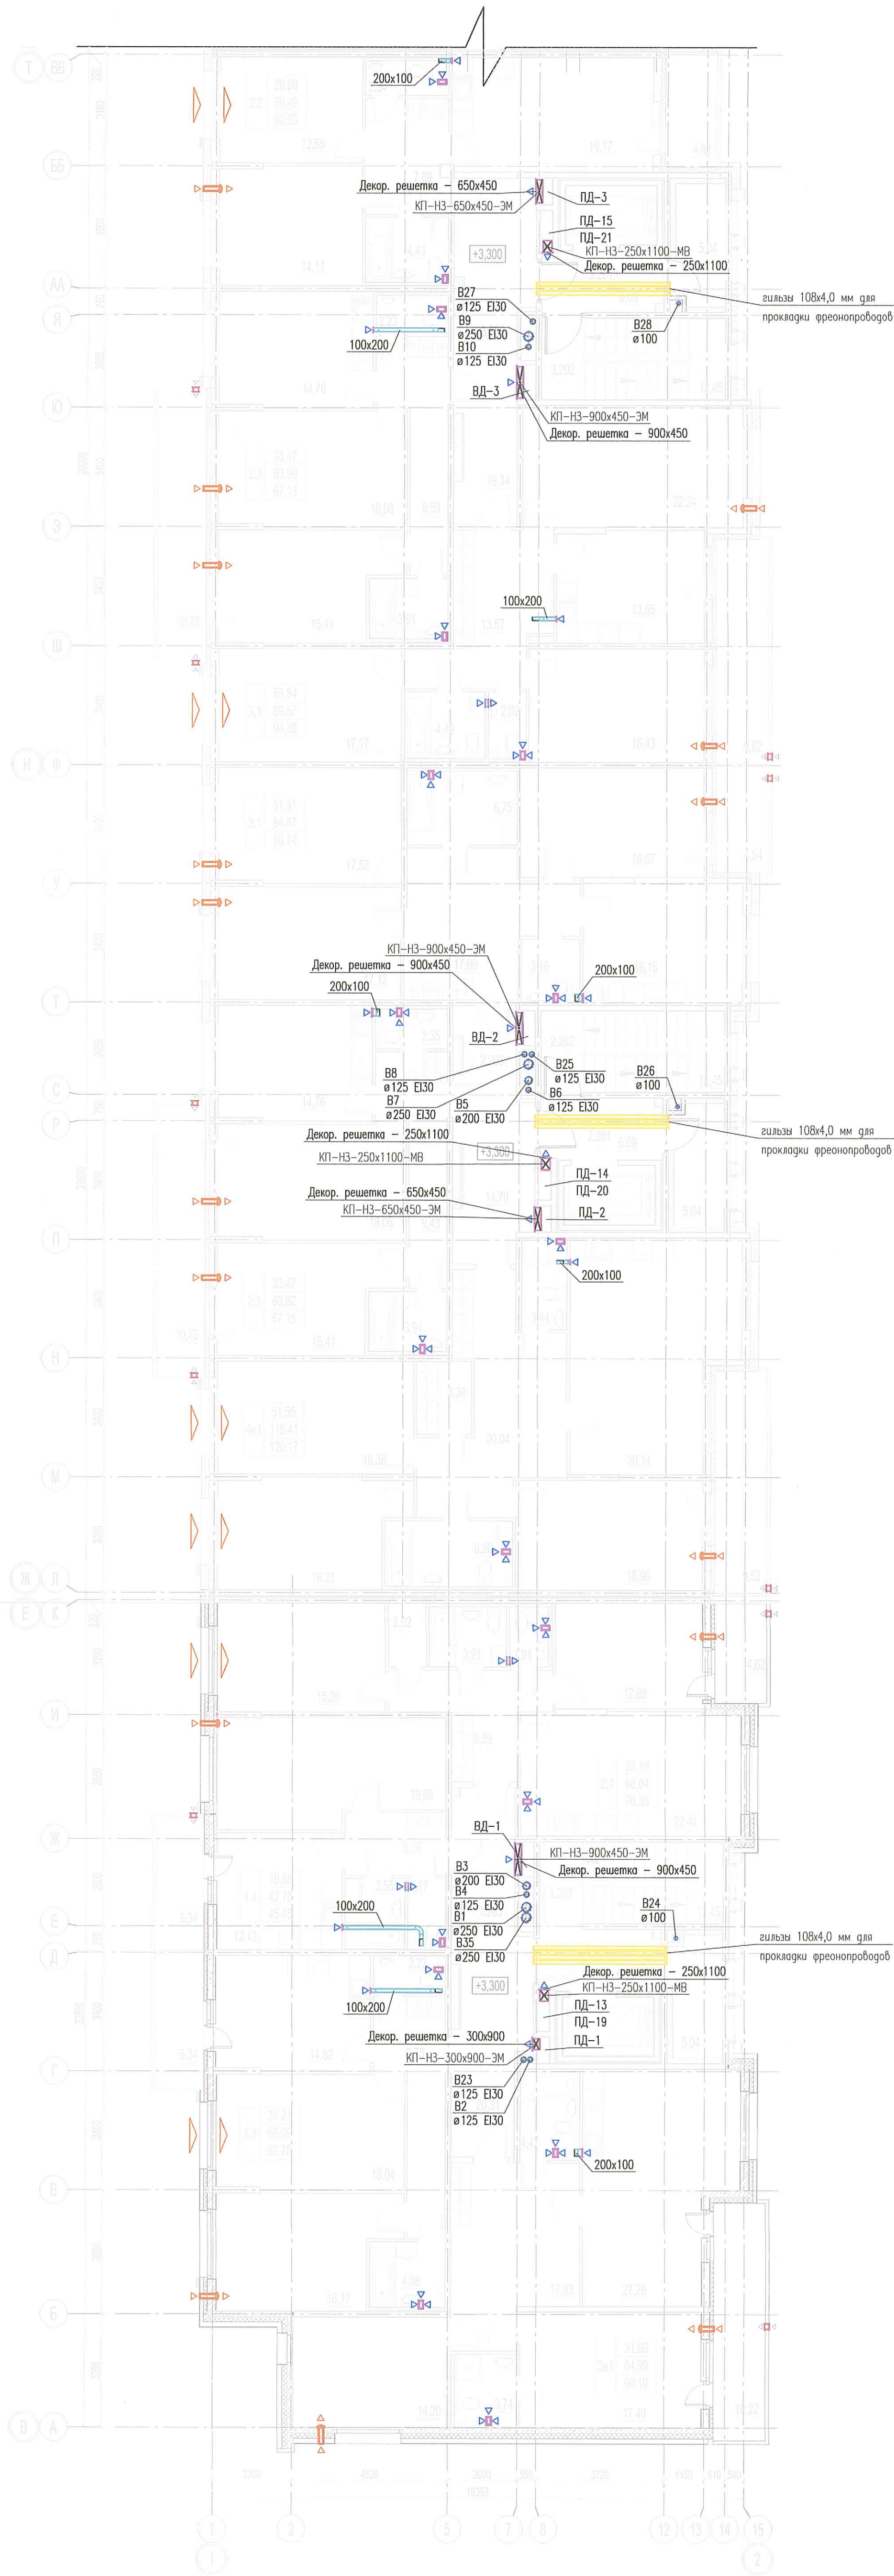

Номер пом.	Наименование	Площадь, м²	Кат. пом.
Секция 1.1			
МОП, в том числе:			
1.201	Лифтовой холл (пожаробезопасная зона)	6,09	
1.202	Лестничная клетка	12,45	
1.203	Коридор	20,31	
		38,85	

Номер пом.	Наименование	Площадь, м²	Кат. пом.
Секция 1.2			
МОП, в том числе:			
2.201	Лифтовой холл (пожаробезопасная зона)	6,09	
2.202	Лестничная клетка	12,45	
2.203	Коридор	14,70	
		33,24	

Номер пом.	Наименование	Площадь, м²	Кат. пом.
Секция 1.3			
МОП, в том числе:			
3.201	Лифтовой холл (пожаробезопасная зона)	6,09	
3.202	Лестничная клетка	12,45	
3.203	Коридор	19,34	
		37,87	

ООО «Информационные Технологии и Коммуникации В производстве работ»
16 Авг 2019
подпись

ПРОВЕРЕНО
ТЕХНИЧЕСКИЙ ОТДЕЛ
02 АВГ 2019
сотрудник ТО

Обозначение	Наименование
—	Воздуховод
—	Решетка вентиляционная ватяжная
—	Решетка вентиляционная переточная
—	Приточный клапан инфильтрации воздуха
—	Противопожарный клапан:
КП(60)–	(60) – предел огнестойкости (не менее 60 мин.)
НО(НЗ)–	Нормально открытый (нормально закрытый)
600x450–	Размер
МВ(ЭМ)	Тип привода; ЭМ – электромагнитный, МВ – электромеханический
—	Приточный оконный клапан
—	Воздуховод с нормируемым пределом огнестойкости
—	Решетка вентиляционная наружная. См. раздел АР
—	Вентблок
—	Порядковый номер системы вентиляции

Точные приемы приточных клапанов инфильтрации КИВ относительно оконных проемов даны в разделе АР.

		03-2017-БС66-1-0В			
2	Зам.	07-19	07.19	Многоэтажная жилая застройка (жилой комплекс со встроенными помещениями, подземными автостоянками) по адресу: г. Санкт-Петербург, Большой Симпсонский проспект (кад. номер участка 78:36:0005016:1309)	
1	Зам.	06-19	06.19		
Изм.	Кол.	Лист	N док.	Подпись	Дата
Разраб.	Вахтер				02.19
Разраб.	Пирогова				02.19
Проверил	Горшков				02.19
ГИП	Сулоб				02.19
Н.контр.	Чащина				02.19
				Корпус 1	Станция Лист Листов
				Р	6
Вентиляция. Фрагмент плана 2 этажа Секции 1, 2, 3				NOVOTON ООО "Новотон"	

Составлено
Внес. шиф. N
Получено и дано
Лист N подл.