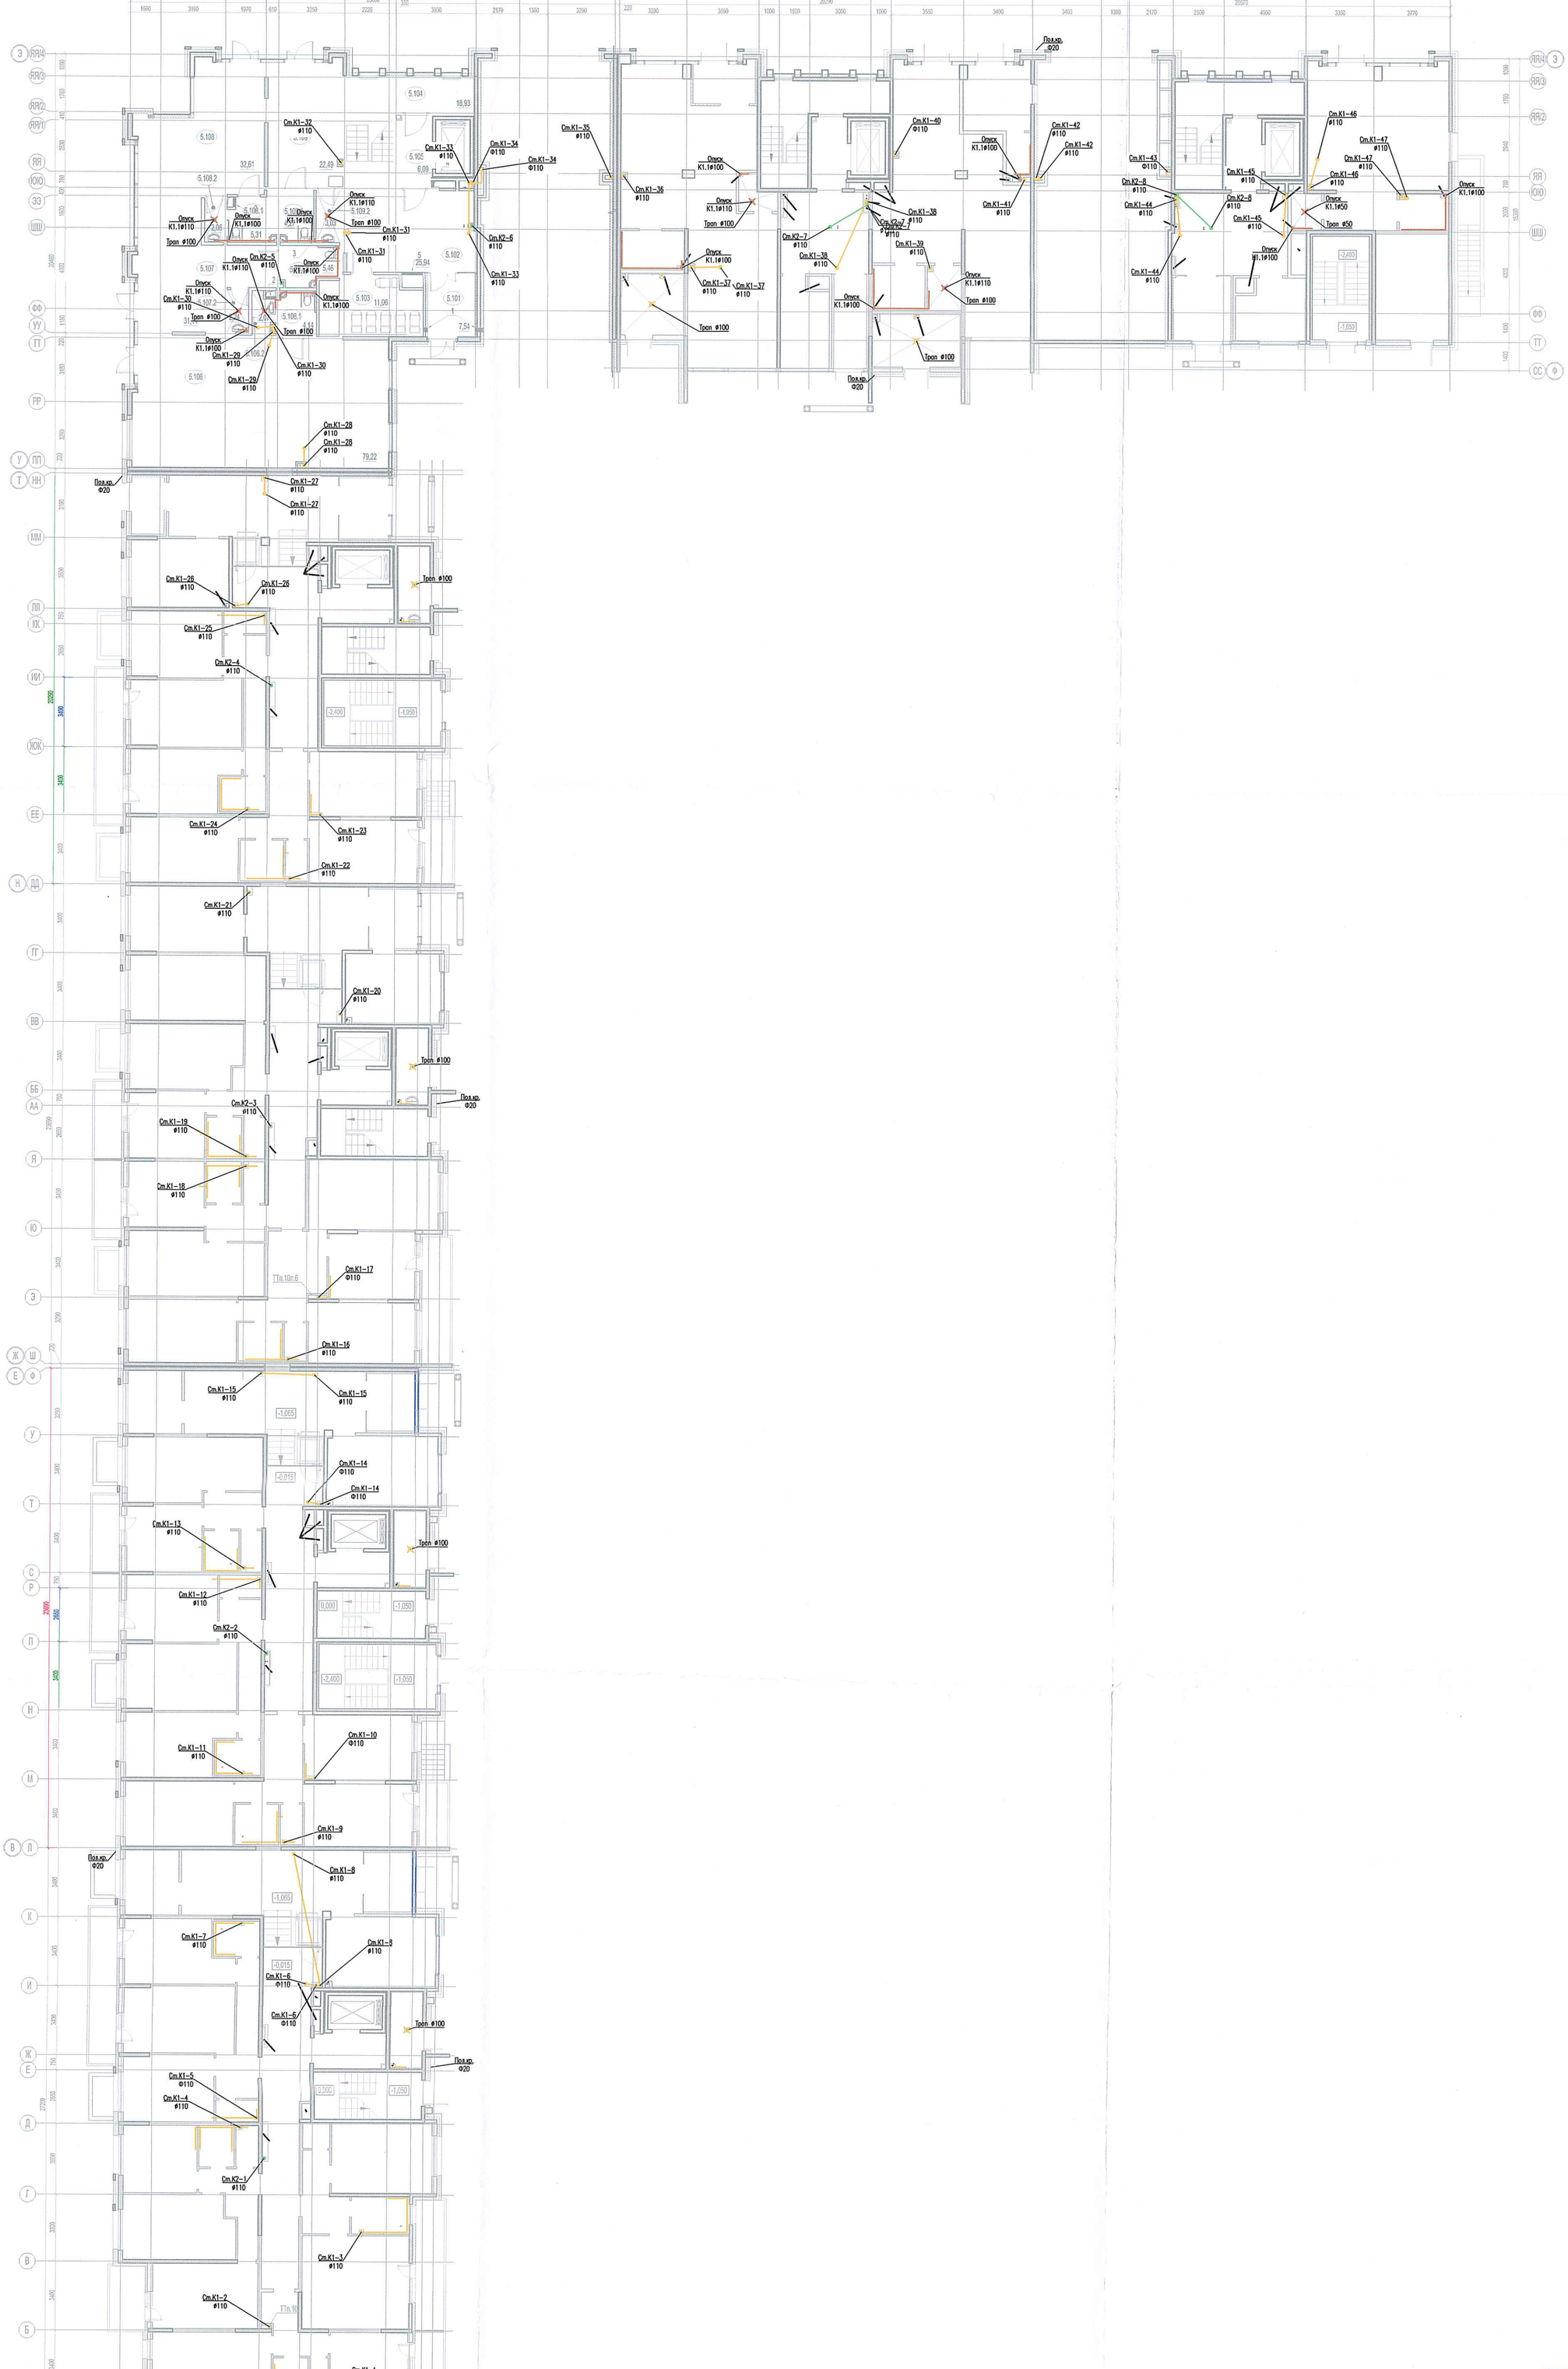
См.К1-32 ø110
См.К1-33 ø110
См.К1-34 Ф110
См.К1-34 Ф110
См.К1-35 ø110
См.К1-36 ø110
См.К1-40 Ф110
См.К1-42 ø110
См.К1-42 ø110
См.К1-41 ø110
См.К1-43 Ф110
См.К1-44 ø110
См.К1-44 ø110
См.К1-45 ø110
См.К1-45 ø110
См.К1-46 ø110
См.К1-46 ø110
См.К1-47 ø110
См.К1-47 ø110
См.К2-8 ø110
См.К2-8 ø110
Опуск К1.1ø110
Опуск К1.1ø100
Опуск К1.1ø950
Трап ø100
Трап ø50
Пол.кр. Ф20
См.К2-5 ø110
См.К1-30 ø110
См.К1-29 ø110
См.К1-29 ø110
См.К1-30 ø110
См.К1-28 ø110
См.К1-28 ø110
См.К1-27 ø110
См.К1-27 ø110
См.К1-26 ø110
См.К1-26 ø110
См.К1-25 ø110
См.К2-4 ø110
См.К1-24 ø110
См.К1-23 ø110
См.К1-22 ø110
См.К1-21 ø110
См.К1-20 ø110
См.К2-3 ø110
См.К1-19 ø110
См.К1-18 ø110
См.К1-17 Ф110
См.К1-16 ø110
См.К1-15 ø110
См.К1-15 ø110
См.К1-14 Ф110
См.К1-14 Ф110
См.К1-13 ø110
См.К1-12 ø110
См.К2-2 ø110
См.К1-11 ø110
См.К1-10 Ф110
См.К1-9 ø110
См.К1-8 ø110
См.К1-7 ø110
См.К1-6 Ф110
См.К1-6 Ф110
См.К1-5 Ф110
См.К1-4 ø110
См.К2-1 ø110
См.К1-3 ø110
См.К1-2 ø110
См.К1-1 ø110
См.К2-7 ø110
См.К1-38 ø110
См.К1-38 ø110
См.К1-39 ø110
См.К1-37 ø110
См.К1-37 ø110
Опуск К1.1ø110
Опуск К1.1ø100
Трап ø100
5.104
5.105
5.108
5.108.2
5.108.1
5.109.2
5.102
5.107
5.107.2
5.103
5.101
5.106.1
5.106.2
5.106
18,93
32,61
22,49
6,09
25,94
11,06
7,54
79,22
-2,400
-1,050
-1,065
-0,015
0,000
ТТп.10п.6
ТТп.10п.1