


секция 3.1

секция 3.2



секция 3.3

фасад 5 этажа

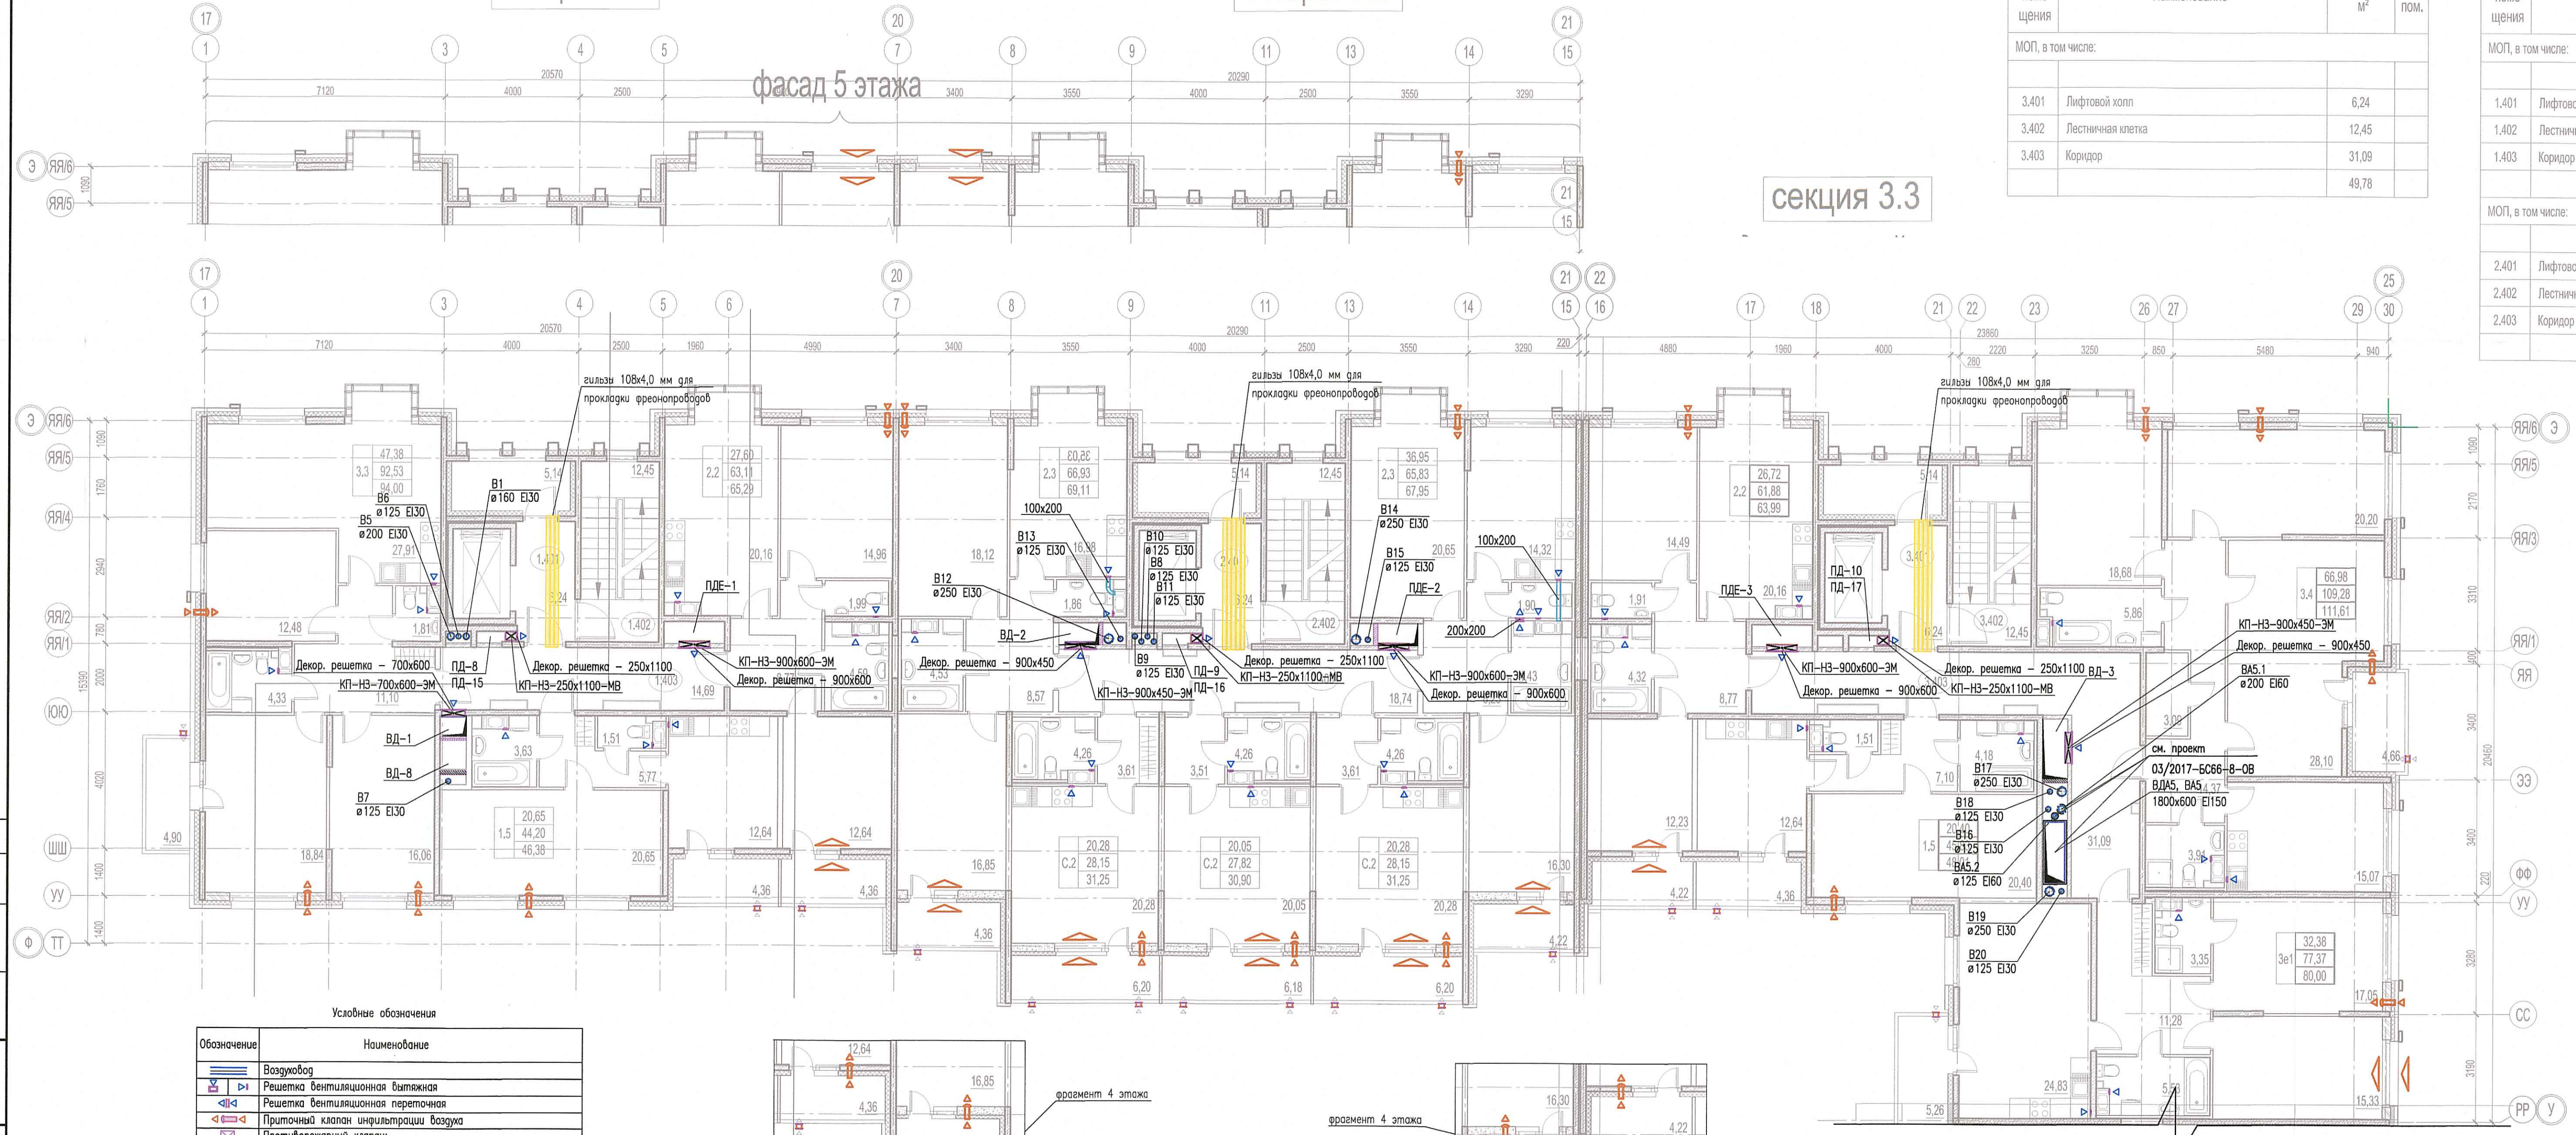

Условные обозначения

Обозначение	Наименование
	Воздуховод
	Решетка вентиляционная вытяжная
	Решетка вентиляционная приточная
	Приточный клапан инфильтрации воздуха
	Противопожарный клапан:
	КП(60) – (60) – предел огнестойкости (не менее 60 мин.)
	НО(НЗ) – нормально открытый(нормально закрытый)
	600x450 – размер
	МВ(ЭМ) – тип прибора; ЭМ – электромагнитный, МВ – электромеханический
	Приточный оконный клапан
	Воздуховод с нормируемым пределом огнестойкости
	Решетка вентиляционная наружная. См. раздел АР
	Вентблок
	Порядковый номер системы вентиляции

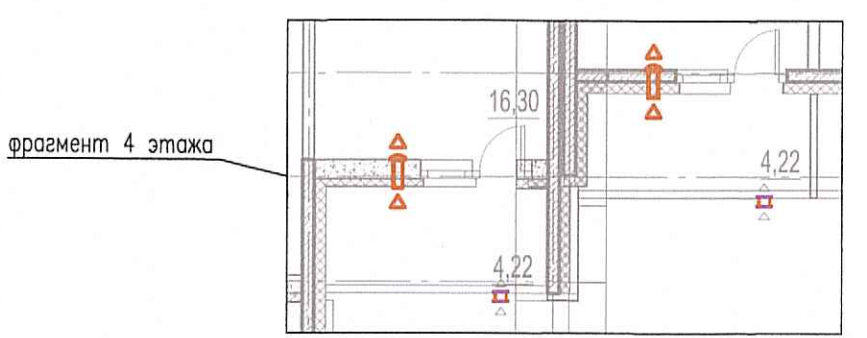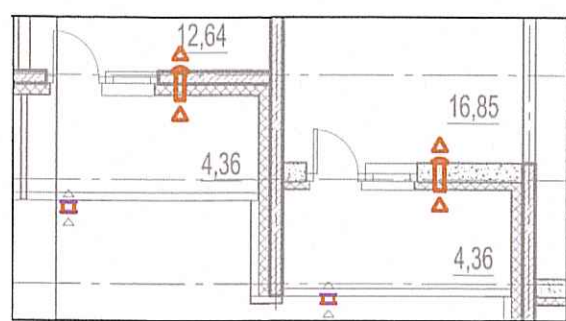

Номер помещения	Наименование	Площадь м²	Кат. пом.
МОП, в том числе:			
3.401	Лифтовой холл	6,24	
3.402	Лестничная клетка	12,45	
3.403	Коридор	31,09	
		49,78	

Номер помещения	Наименование	Площадь м²	Кат. пом.
МОП, в том числе:			
1.401	Лифтовой холл	6,24	
1.402	Лестничная клетка	12,45	
1.403	Коридор	14,69	
		33,38	
МОП, в том числе:			
2.401	Лифтовой холл	6,24	
2.402	Лестничная клетка	12,45	
2.403	Коридор	18,74	
		37,43	

ООО «Информационные Технологии и Ком. ...»
В производство работ
12 мая 2019
подпись

ПРОВЕРЕНО
ТЕХНИЧЕСКИЙ ОТДЕЛ
24 СЕН 2019
сотрудник ТО

03-2017-БС66-3-0В			
2	Зам.	08-19	08.19
1	Зам.	07-19	07.19
Изм.	Кол.	Лист N док.	Подпись Дата
Разраб.	Гкоаченко		02.19
Разраб.	Пирогова		02.19
Проверил	Горшков		02.19
ГИП	Суслов		02.19
Н.контр.	Чащина		02.19

Многоэтажная жилая застройка (жилой комплекс со встроенными помещениями, подземными автостоянками) по адресу: г. Санкт-Петербург, Большая Сампсониевский проспект (кад. номер участка 78:36:0005016:1309)

Корпус 3	Стация	Лист	Листов
	Р	15	

Вентиляция. Фрагмент плана 4-6 этажей. Секции 1, 2, 3

Местоположение и привязку наружных решеток в конструкции витражей см. раздел АР.
Точные привязки приточных клапанов инфильтрации КИВ относительно оконных проемов даны в разделе АР.

