


секция 3.1

секция 3.2

секция 3.3

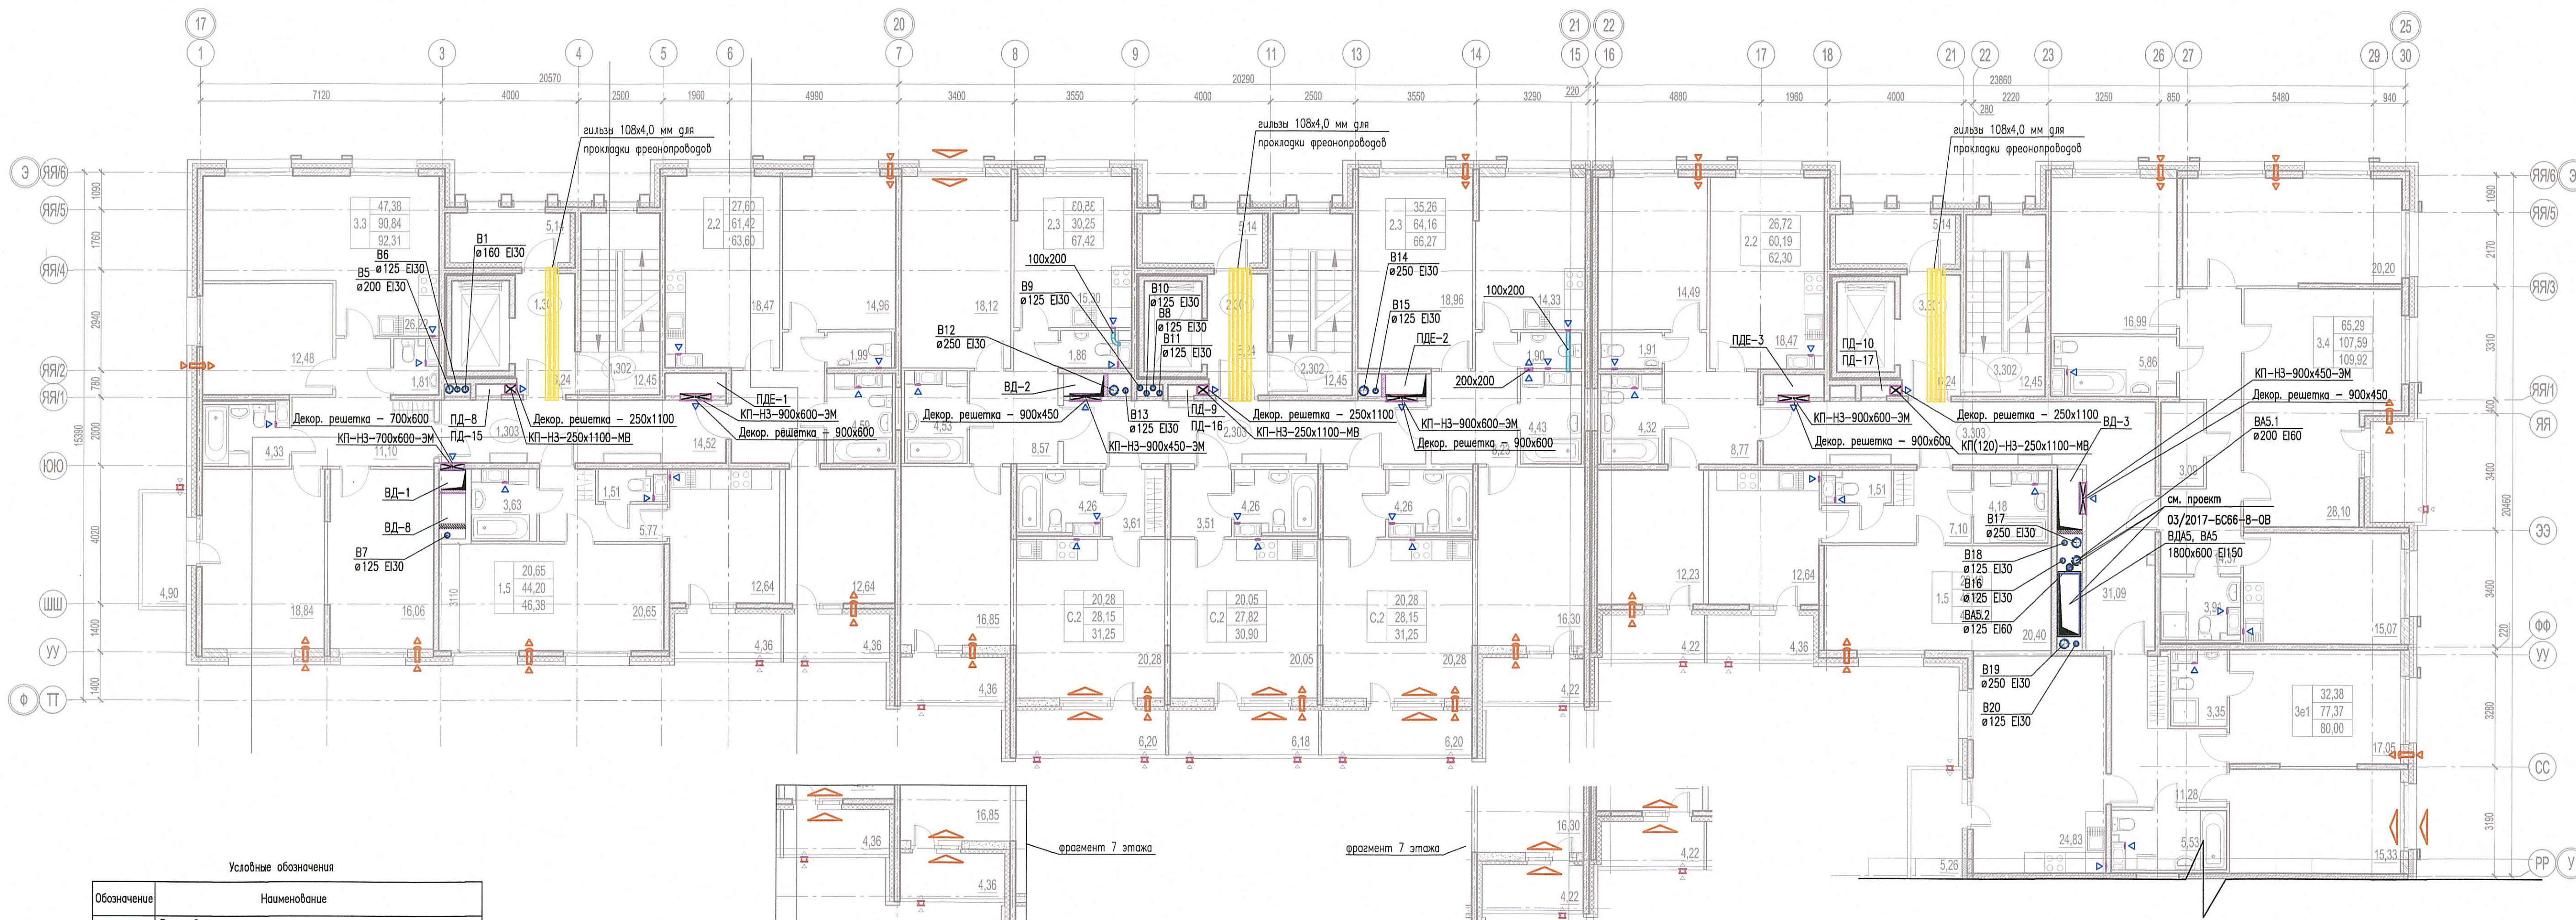

Условные обозначения

Обозначение	Наименование
	Воздуховод
	Решетка вентиляционная вытяжная
	Решетка вентиляционная приточная
	Приточный клапан инфильтрации воздуха
	Противопожарный клапан:
	КП(60) – предел огнестойкости (не менее 60 мин.)
	НО(НЗ) – нормально открытый (нормально закрытый)
	Размер
	МВ(ЭМ) – тип привода: ЭМ – электромагнитный, МВ – электромеханический
	Приточный оконный клапан
	Воздуховод с нормируемым пределом огнестойкости
	Решетка вентиляционная наружная. См. раздел АР
	Вентблок
	Порядковый номер системы вентиляции

Номер помещения	Наименование	Площадь м <sup>2</sup>	Кат. пом.
МОП, в том числе:			
1.301	Лифтовой холл	6,24	
1.302	Лестничная клетка	12,45	
1.303	Коридор	14,52	
		33,21	

Номер помещения	Наименование	Площадь м <sup>2</sup>	Кат. пом.
МОП, в том числе:			
2.301	Лифтовой холл	6,24	
2.302	Лестничная клетка	12,45	
2.303	Коридор	18,23	
		36,92	

Номер помещения	Наименование	Площадь м <sup>2</sup>	Кат. пом.
МОП, в том числе:			
3.301	Лифтовой холл	6,24	
3.302	Лестничная клетка	12,45	
3.303	Коридор	31,09	
		49,78	

ООО «Информационные Технологии и Ком...»  
В производство работ

12 июля 2019  
подпись

ПРОВЕРКА  
ТЕХНИЧЕСКИЙ ОТДЕЛ

24 СЕН 2019

сотрудник ТО

Местоположение и привязку наружных решеток в конструкции витражей см. раздел АР.  
Точные привязки приточных клапанов инфильтрации КИВ относительно оконных проемов даны в разделе АР.

03-2017-БС66-3-0В					
2	Зам.	08-19		08.19	Многоэтажная жилая застройка (жилой комплекс со встроенными помещениями, подземными объектами) по адресу: г. Санкт-Петербург, Большая Сампсониевский проспект (кад. номер участка 78:36:0005016:1309)
1	Зам.	07-19		07.19	
Разраб.	Иваченко			02.19	Корпус 3
Разраб.	Пирогова			02.19	
Проверил	Горшков			02.19	
ГИП	Суляев			02.19	Вентиляция. Фрагмент плана 3, 7 этажей. Секции 1, 2, 3
Н.контр.	Чащина			02.19	

