


секция 3.1

секция 3.2

секция 3.3

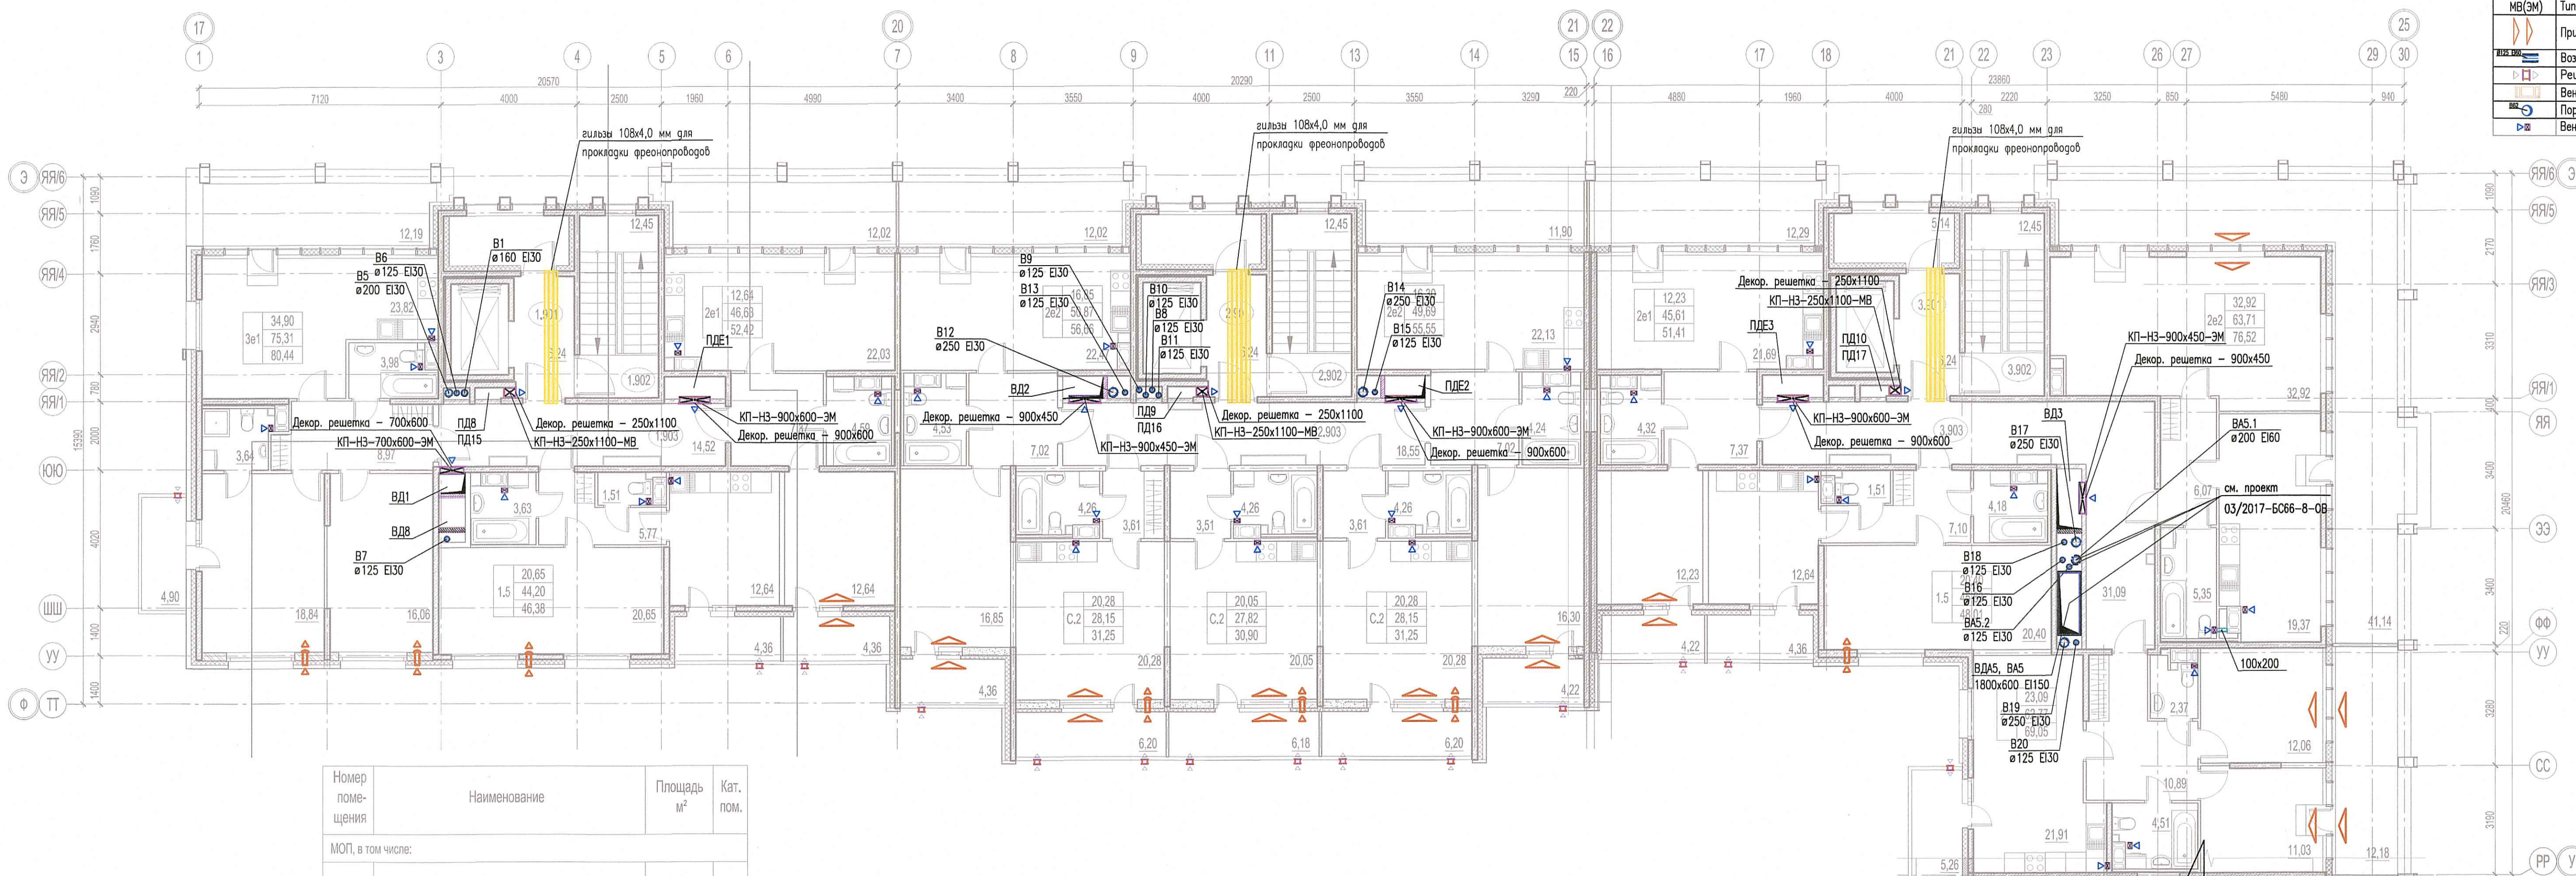

Условные обозначения

Обозначение	Наименование
	Воздуховод
	Решетка вентиляционная вытяжная
	Решетка вентиляционная переточная
	Приточный клапан инфильтрации воздуха
	Противопожарный клапан:
	КП(60) – (60) – предел огнестойкости (не менее 60 мин.)
	НО(НЗ) – Normally открытый (normally закрытый)
	600x450 – Размер
	МВ(ЭМ) – Тип привода; ЭМ – электромагнитный, МВ – электромеханический
	Приточный оконный клапан
	Воздуховод с нормируемым пределом огнестойкости
	Решетка вентиляционная наружная. См. раздел АР
	Вентблок
	Порядковый номер системы вентиляции
	Вентилятор бытового

Номер помещения	Наименование	Площадь м²	Кат. пом.
МОП, в том числе:			
1.901	Лифтовой холл	6,24	
1.902	Лестничная клетка	12,45	
1.903	Коридор	14,52	
		33,21	
МОП, в том числе:			
2.901	Лифтовой холл	6,24	
2.902	Лестничная клетка	12,45	
2.903	Коридор	18,55	
		37,24	

Номер помещения	Наименование	Площадь м²	Кат. пом.
МОП, в том числе:			
3.901	Лифтовой холл	6,24	
3.902	Лестничная клетка	12,45	
3.903	Коридор	31,09	
		49,78	

ООО «Информационные Технологии и Ком. Инж.»
 В производство работ
 12.04.2019
 [Signature]
 должность подпись

ПРОВЕРЕН
 ТЕХНИЧЕСКИЙ ОТДЕЛ
 24 СЕН 2019
 сотрудник Т.О. [Signature]

Местоположение и привязку наружных решеток в конструкции витражей см. раздела АР.
 Точные привязки приточных клапанов инфильтрации КИВ относительно оконных проемов даны в разделе АР.

03-2017-БС66-3-0В			
2	Зам.	08-19	08.19
1	Зам.	07-19	07.19
Изм. Кол. Лист N фак. Подпись Дата			
Разраб.	Каченко		02.19
Разраб.	Пирогова		02.19
Проверил	Горшков		02.19
ГИП	Суслов		02.19
Н.контр.	Чащина		02.19
Многоэтажная жилая застройка (жилой комплекс со встроенными помещениями, подземными автостоянками) по адресу: г. Санкт-Петербург, Большой Сампсониевский проспект (кад. номер участка 78:36:0005016:1309)		Стация	Лист
Корпус 3		Р	22
Вентиляция. Фрагмент плана 9 этажа. Секции 1, 2, 3		Листов	
000 "Новатон"		NOVATON	

Имя, № подл. Подп. и дата. Взам. инв. №