

секция 1.3

фасад 4 этажа

секция 1.2

фасад 4 этажа






секция 1.1

фасад 4 этажа

фасад 3, 5 этажей

фасад 3, 5 этажей

фасад 3, 5 этажей

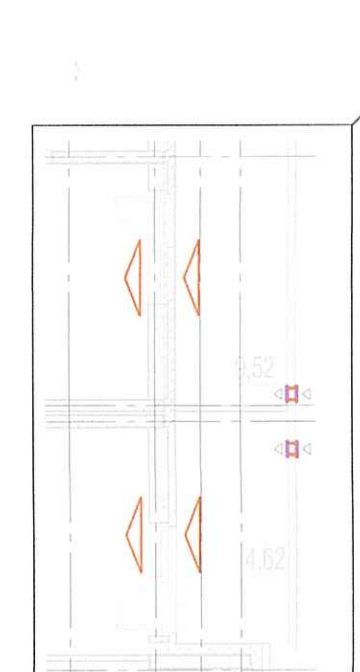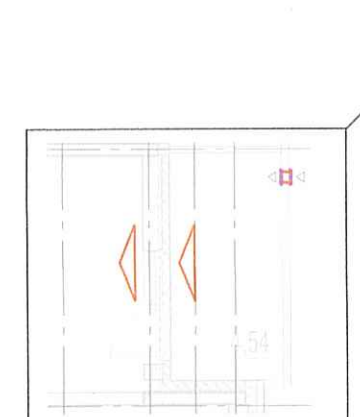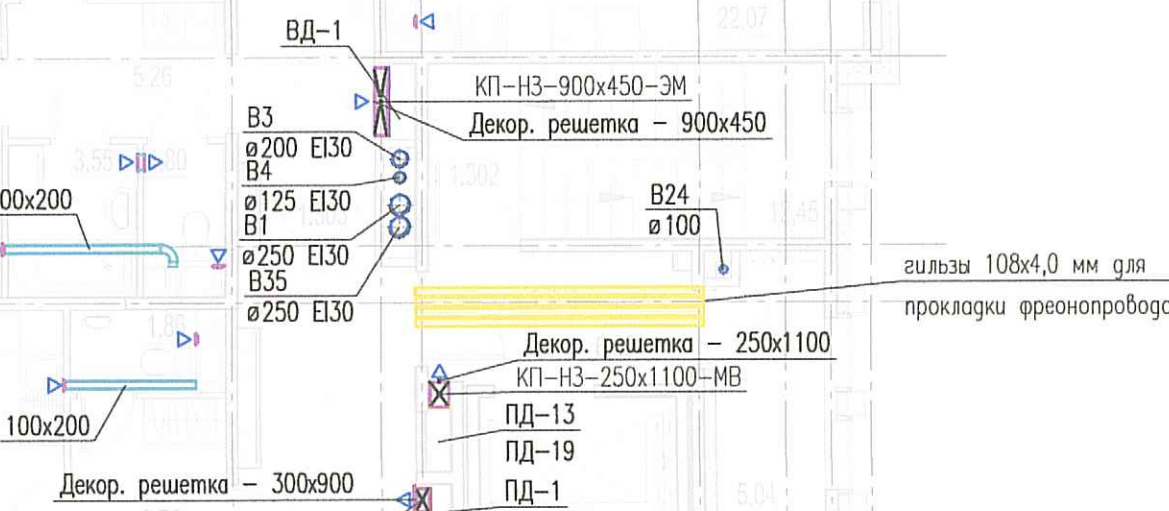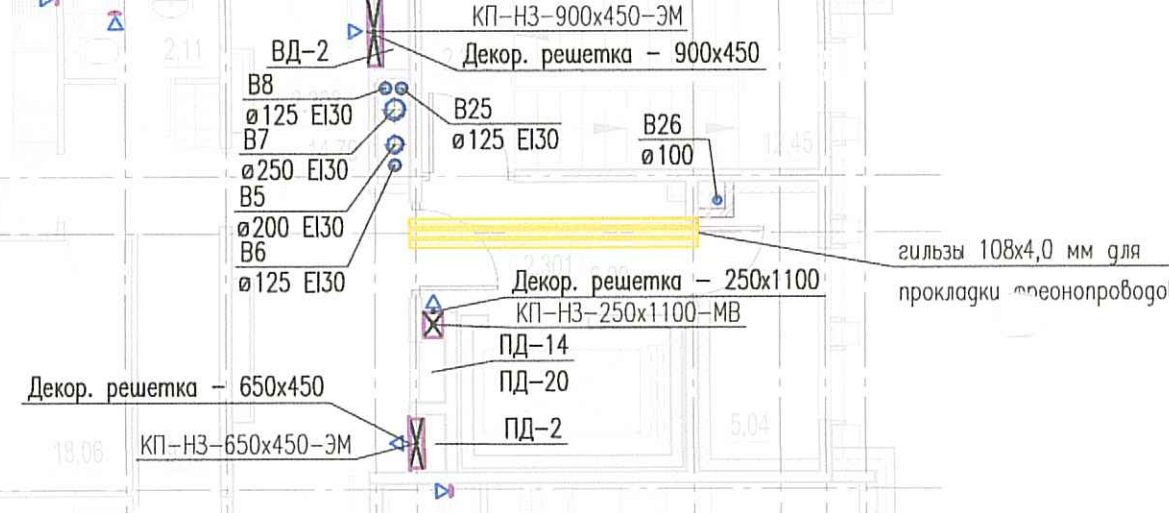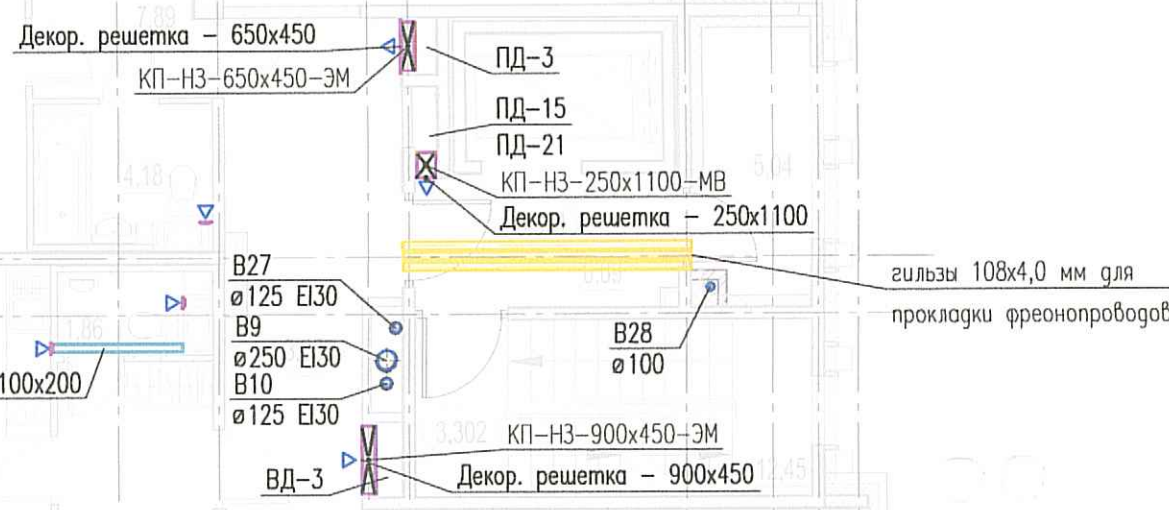

Номер пола	Наименование	Площадь, м²	Кол. пом.
Секция 1.1			
МОП, в том числе:			
1.301	Лифтовой холл (технообслуживаемая зона)	6,08	
1.302	Лестничная клетка	12,45	
1.303	Коридор	20,31	
		38,85	

Номер пола	Наименование	Площадь, м²	Кол. пом.
Секция 1.2			
МОП, в том числе:			
2.301	Лифтовой холл (технообслуживаемая зона)	6,08	
2.302	Лестничная клетка	12,45	
2.303	Коридор	14,70	
		33,24	

Номер пола	Наименование	Площадь, м²	Кол. пом.
Секция 1.3			
МОП, в том числе:			
3.301	Лифтовой холл (технообслуживаемая зона)	6,08	
3.302	Лестничная клетка	12,45	
3.303	Коридор	16,36	
		34,89	

ПРОВЕРЕНО
ТЕХНИЧЕСКИЙ ОТДЕЛ
02 АВГ 2019
СОТРУДНИК ТО

ООО «Информационные Технологии и Коммуникации»
В производство работ

16 авг 2019

Обозначение	Наименование
	Воздуход
	Решетка вентиляционная вытяжная
	Решетка вентиляционная приточная
	Приточный клапан инфильтрации воздуха
	Противопожарный клапан:
КП(60)-	(60) - предел огнестойкости (не менее 60 мин).
НО(НЗ)-	Нормально открытый(нормально закрытый)
600x450-	Размер
МВ(ЭМ)	Тип прибора; ЭМ - электромагнитный, МВ - электромеханический
	Приточный оконный клапан
	Воздуход с нормируемым пределом огнестойкости
	Решетка вентиляционная наружная. См. раздел АР
	Вентблок
	Порядковый номер системы вентиляции

Точные привязки приточных клапанов инфильтрации КИВ относительно оконных проемов даны в разделе АР.

03-2017-БС66-1-0В			
2	-	Зам.	07-19
1	-	Зам.	06-19
Изм/Кол.	Лист	№ ок.	Подпись/Дата
Разраб.	Вахтер		02.19
Разраб.	Пирогова		02.19
Проверил	Горшков		02.19
ГИП	Суляев		02.19
И.контр.	Чащина		02.19
		Многоэтажная жилая застройка (жилой комплекс со встроенными помещениями, подземными автомобильными) по адресу: г. Санкт-Петербург, Большая Сапунцевская проспект (кад. номер участка 78:36:0005016:1309)	
		Стация	Лист
		р	8
		Корпус 1	
		Вентиляция. Фрагмент плана 3-5 этажей Секция 1, 2, 3	
		NOVATON ООО "Нобатон"	

Сопоставлено
Взв. инв. N
Получено в дату
Имб. N лист.