


СЕКЦИЯ 1.4

СЕКЦИЯ 1.5

СЕКЦИЯ 1.6

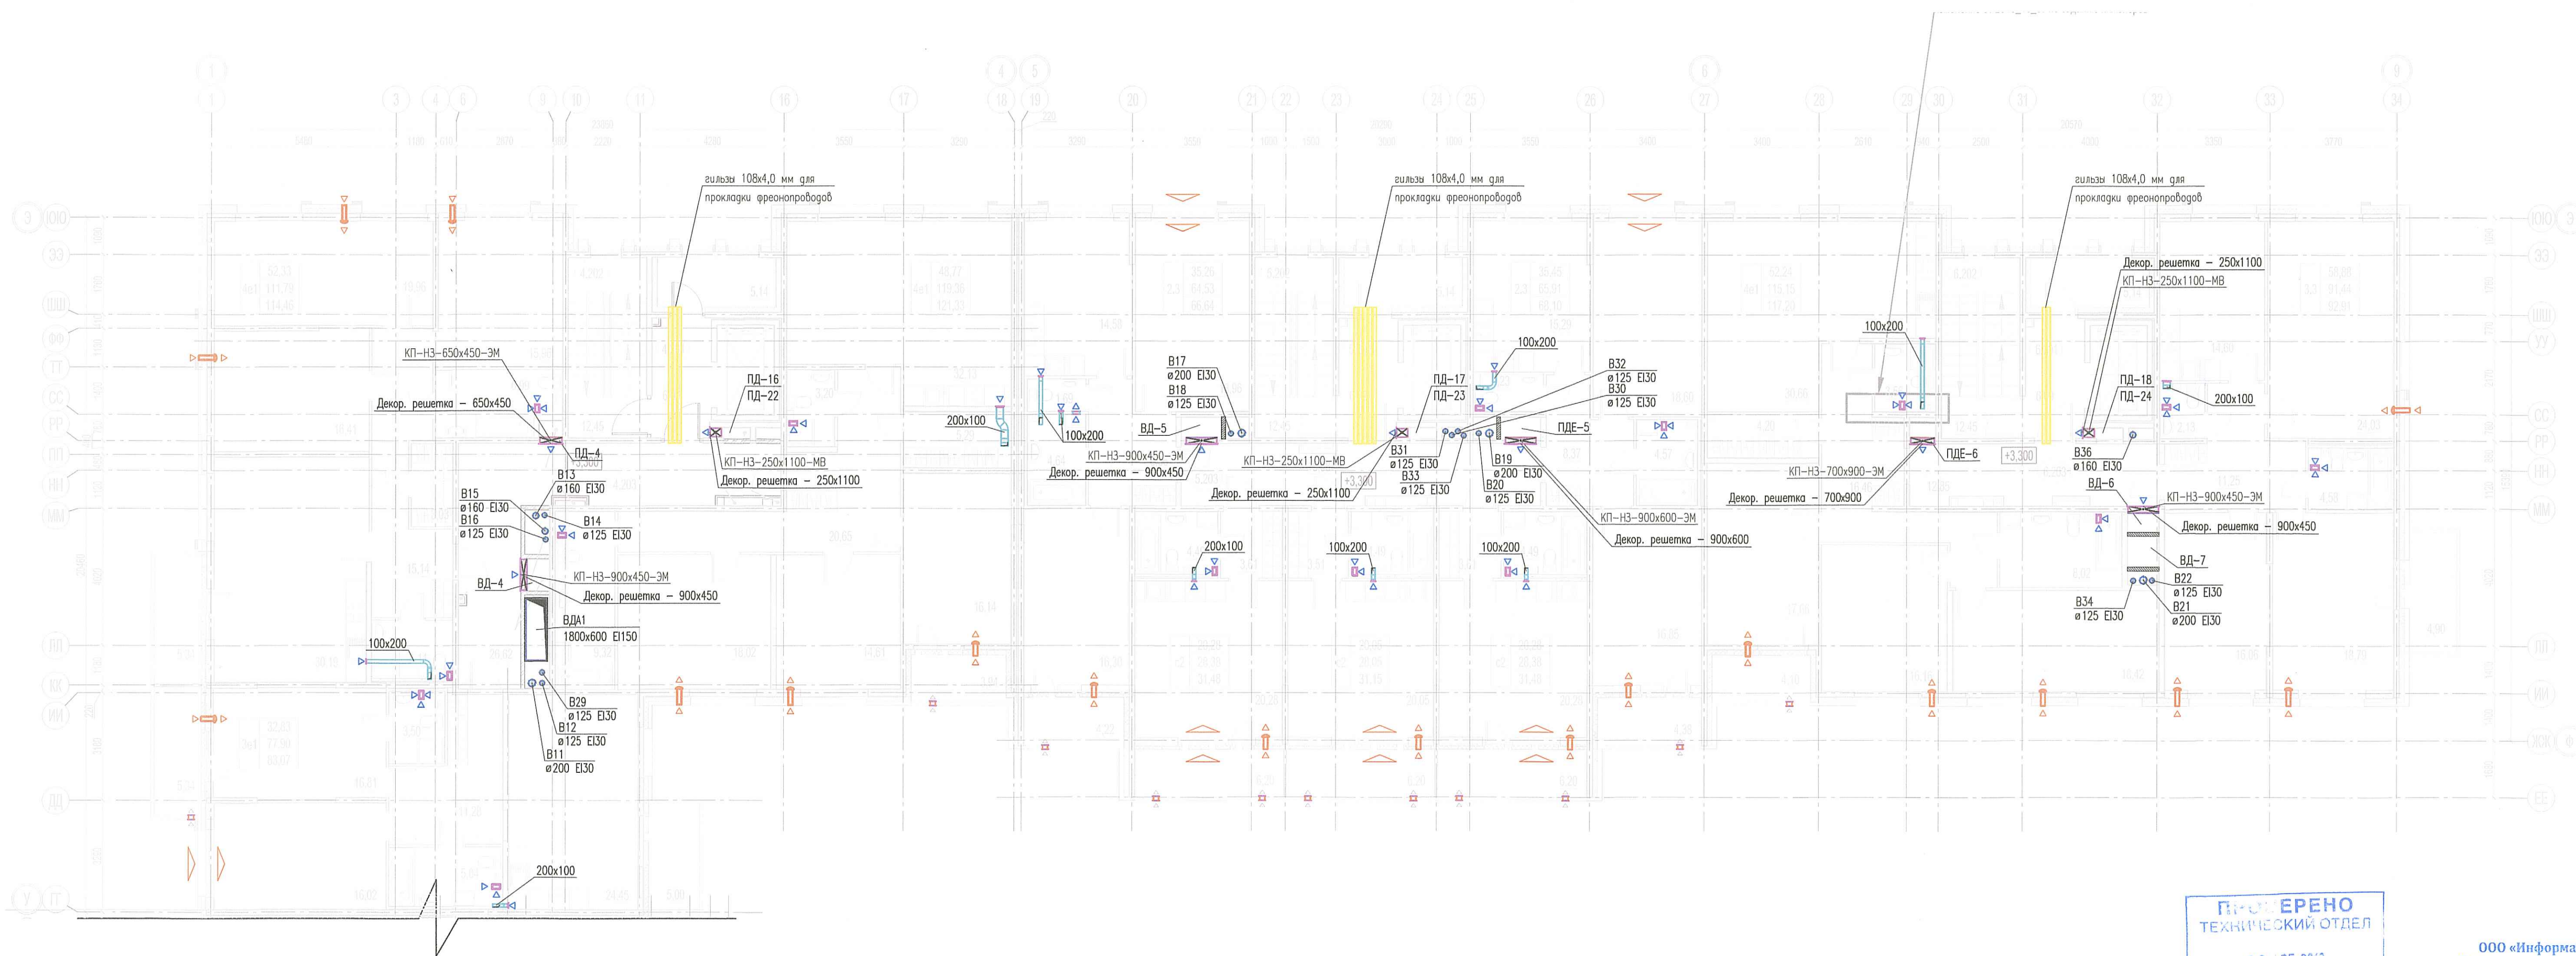

ПРОВЕРЕНО
ТЕХНИЧЕСКИЙ ОТДЕЛ
02.08.2018
сотрудник ГС

ООО «Информационные
Технологии и Коммуникации»
В производстве работ
16.08.2018
подпись

Номер пом.	Наименование	Площадь, м²	Кат. пом.
Секция 1.5			
МОП, в том числе:			
5.201	Лифтовой холл (пожаробезопасная зона)	6,09	
5.202	Лестничная клетка	12,45	
5.203	Коридор	18,68	
Секция 1.6			
МОП, в том числе:			
6.201	Лифтовой холл (пожаробезопасная зона)	6,09	
6.202	Лестничная клетка	12,45	
6.203	Коридор	12,85	

Номер пом.	Наименование	Площадь, м²	Кат. пом.
Секция 1.4			
МОП, в том числе:			
4.201	Лифтовой холл (пожаробезопасная зона)	6,09	
4.202	Лестничная клетка	12,45	
4.203	Коридор	26,62	

Условные обозначения

Обозначение	Наименование
	Воздухобод
	Решетка вентиляционная вытяжная
	Решетка вентиляционная переточная
	Приточный клапан инфильтрации воздуха
	Противопожарный клапан:
	КП(60) - (60) - предел огнестойкости (не менее 60 мин).
	НО(НЗ) - Нормально открытый (нормально закрытый)
	600x450 - Размер
	МВ(ЭМ) - Тип прибора; ЭМ - электромагнитный, МВ - электромагнитический
	Приточный оконный клапан
	Воздухобод с нормируемым пределом огнестойкости
	Решетка вентиляционная наружная. См. раздел АР
	Вентблок
	Порядковый номер системы вентиляции

Точные привязки приточных клапанов инфильтрации КИВ относительно оконных проемов даны в разделе АР.

03-2017-БС66-1-0В									
2	-	Зам.	07-19		07.19	Многоэтажная жилая застройка (жилой комплекс со встроенными помещениями, подземными автостоянками) по адресу: г. Санкт-Петербург, Большой Самсониевский проспект (кад. номер участка 78:36:0005016:1309)			
1	-	Зам.	06-19		06.19				
Изм.	Кол.	Лист	№ док.	Подпись	Дата				
		Разраб.	Вхтер		02.19	Корпус 1			
		Разраб.	Пирогова		02.19				
		Проверил	Горшков		02.19	Вентиляция. Фрагмент плана 2 этажа Секции 4, 5, 6			
		ГИП	Суслов		02.19				
И.контр.		Чашина		02.19					
						Страница	Лист	Листов	
						P	7		
						NOVATON			

№ п/п, № поз., Подпись и дата, Взам. инв. №, Инв. №