
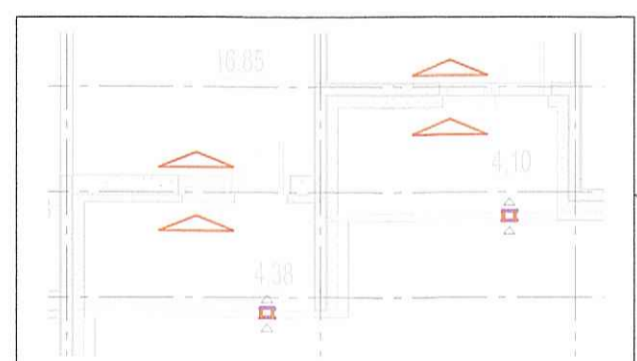
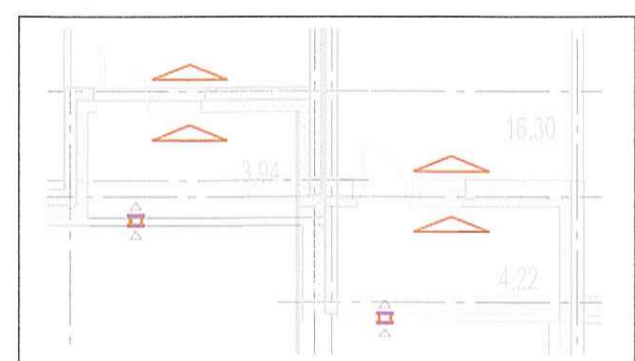
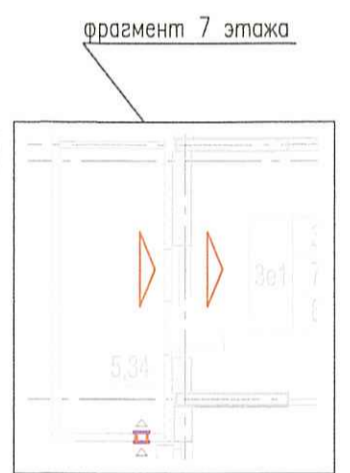


СЕКЦИЯ 1.4

СЕКЦИЯ 1.5

СЕКЦИЯ 1.6

изменения от 2018_10_09 по заданию инженеров

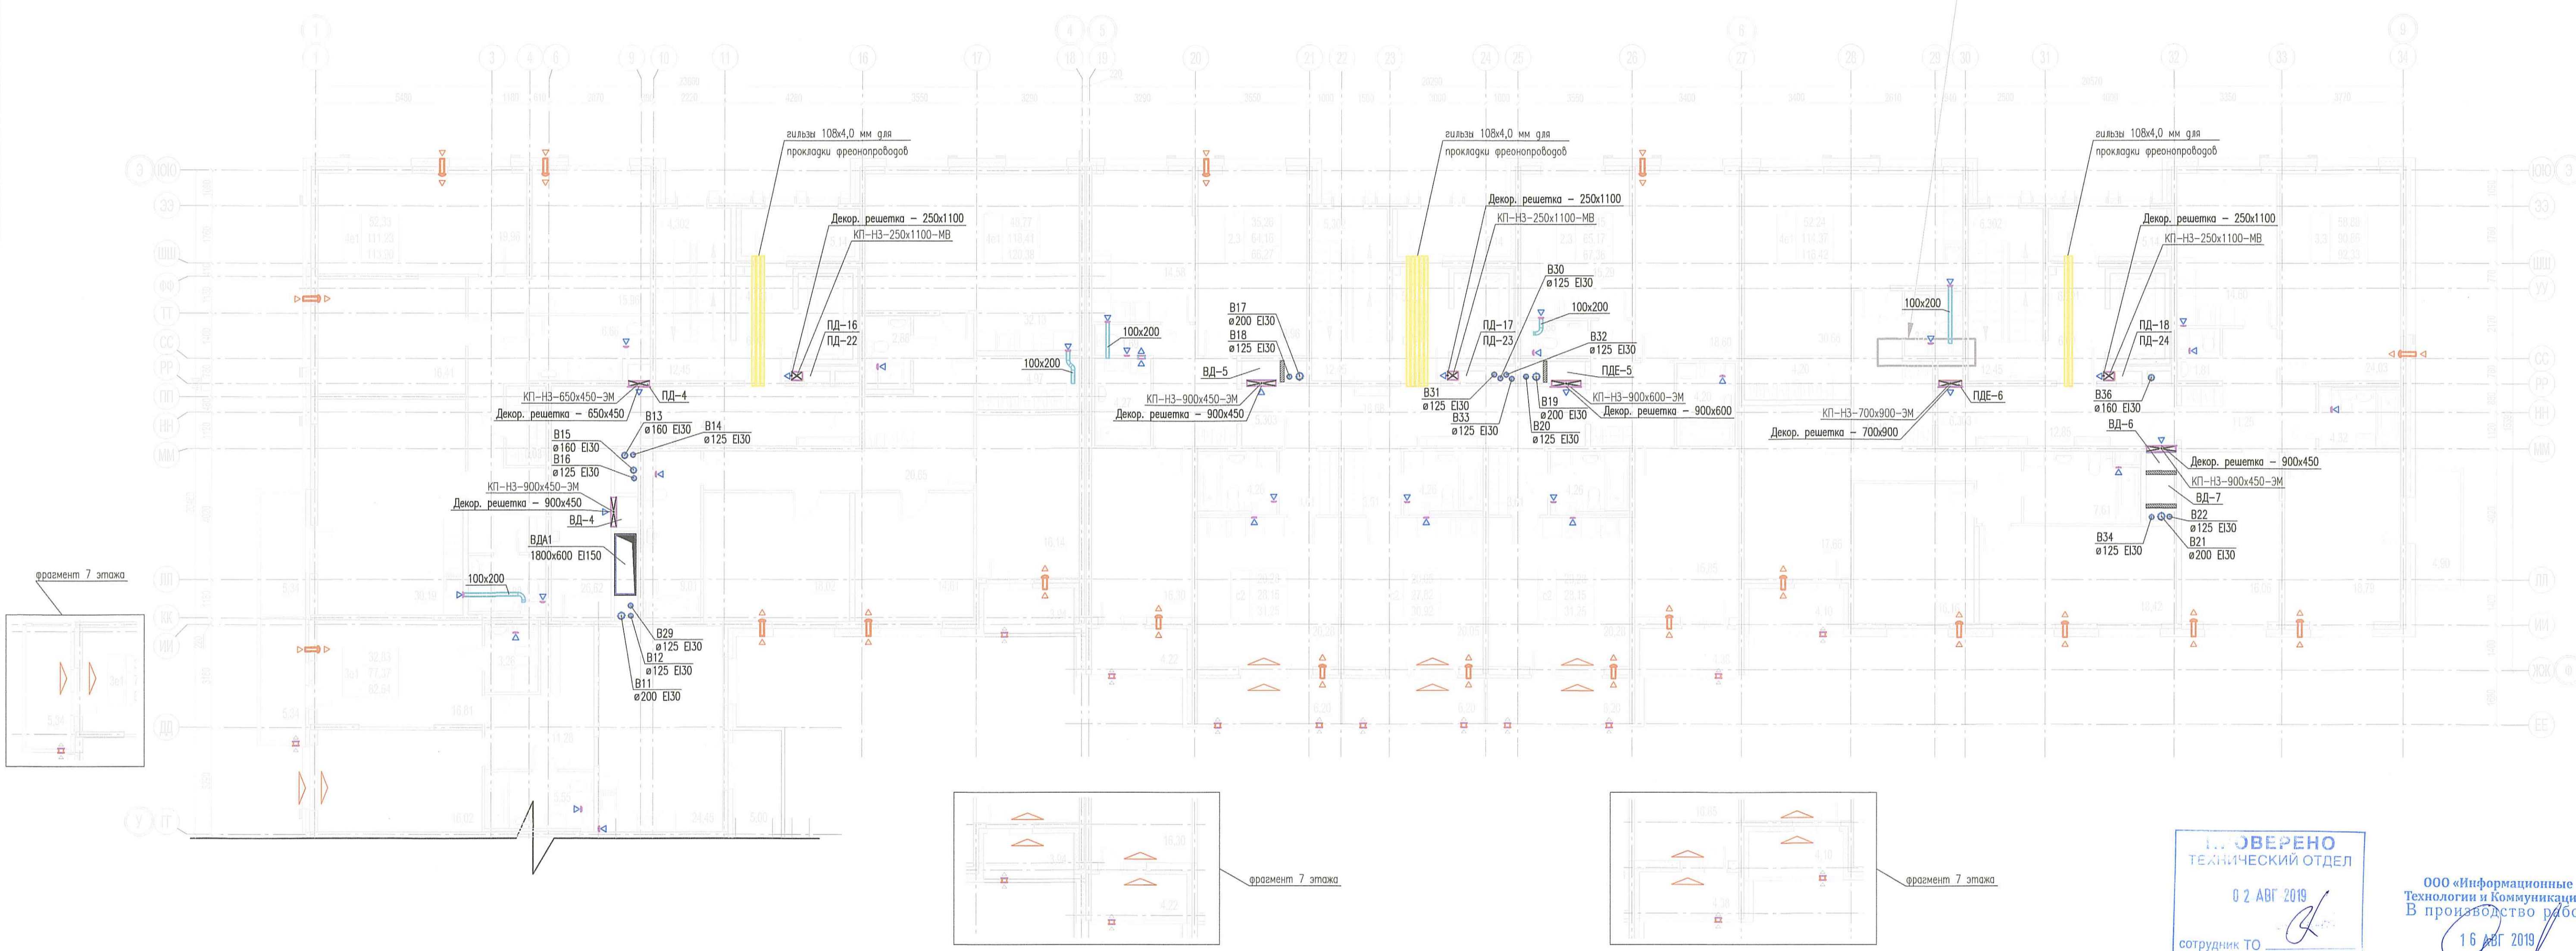

1. ОБЕРАНО
ТЕХНИЧЕСКИЙ ОТДЕЛ
02 АВГ 2019
сотрудник ТО

ООО «Информационные
Технологии и Коммуникации»
В производство работ
16 АВГ 2019
подпись

Условные обозначения

Обозначение	Наименование
	Воздуховод
	Решетка вентиляционная бытовая
	Решетка вентиляционная переточная
	Приточный клапан инфильтрации воздуха
	Противопожарный клапан
	КП(60)-НО(НЗ)-600x450-МВ(ЭМ)
	(60) - предел огнестойкости (не менее 60 мин), нормально открытый (нормально закрытый)
	Размер 600x450
	Тип привода: ЭМ - электромагнитный, МВ - электромеханический
	Приточный оконный клапан
	Воздуховод с нормируемым пределом огнестойкости
	Решетка вентиляционная наружная. См. раздел АР
	Вентблок
	Параболический номер системы вентиляции

Точные размеры приточных клапанов инфильтрации КИВ относительно оконных проемов даны в разделе АР.

Номер пав.	Наименование	Площадь, м²	Кол. пав.
Секция 1.4			
МОП, в том числе:			
4.301	Лифтовый холл (разработчикская зона)	6,89	
4.302	Лестничная клетка	12,45	
4.303	Коридор	26,62	
		45,96	

Номер пав.	Наименование	Площадь, м²	Кол. пав.
Секция 1.5			
МОП, в том числе:			
6.301	Лифтовый холл (разработчикская зона)	6,89	
6.302	Лестничная клетка	12,45	
6.303	Коридор	18,60	
		37,94	

				03-2017-БС66-1-0В			
2	-	Зам.	07-19	07.19	Многоэтажная жилая застройка (жилой комплекс со встроенными помещениями, подземными объектами) по адресу: г. Санкт-Петербург, Большая Сампсониевский проспект (кад. номер участка 78:36:005016:1309)		
1	-	Зам.	06-19	06.19			
Изм	Код	Лист	№ док.	Подпись	Дата		
Разраб.	Вахтер				02.19	Корпус 1	Страница Лист Листов
Разраб.	Пирогова				02.19		
Проверил	Горшков				02.19		
ИП	Суслов				02.19	Вентиляция. Фрагмент плана 3, 7 этажей Секции 4, 5, 6	10
И.контр.	Чащина				02.19		

