


СЕКЦИЯ 1.5

СЕКЦИЯ 1.6

СЕКЦИЯ 1.4

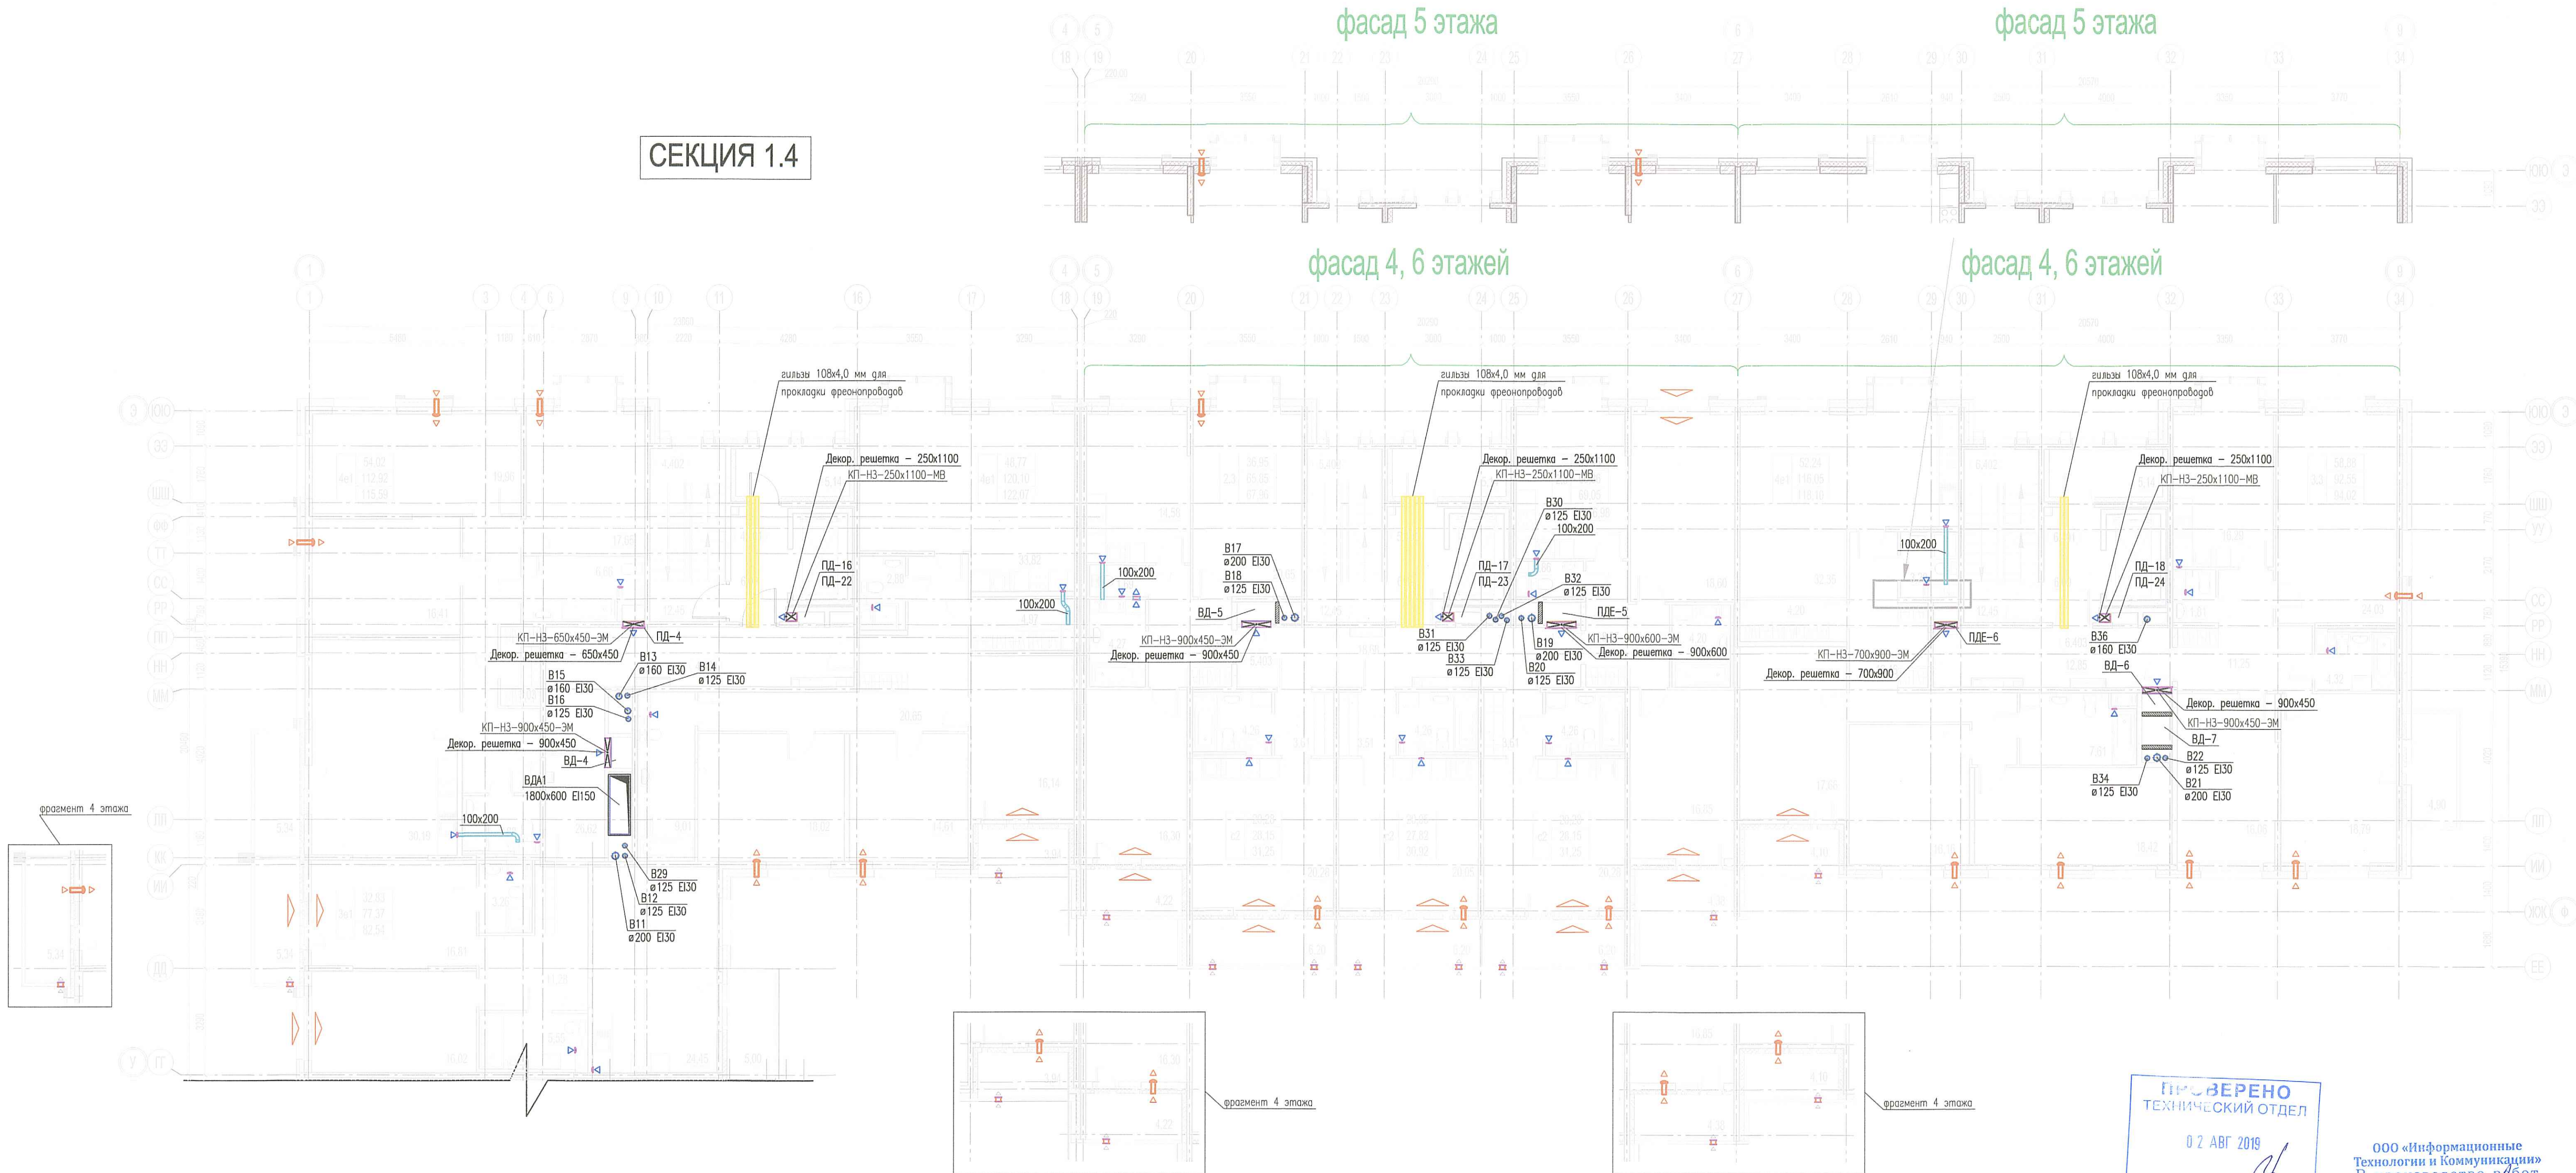

ПРОВЕРЕНО  
ТЕХНИЧЕСКИЙ ОТДЕЛ  
02 АВГ 2019

ООО «Информационные  
Технологии и Коммуникации»  
В производство работ

16 АВГ 2019

Номер поз.	Наименование	Площадь, м²	Кол. шт.
Секция 1.4			
МДП, в том числе:			
4.401	Лифтовой холл (комаробезопасная зона)	6,09	
4.402	Лестничная клетка	12,45	
4.403	Коридор	26,62	
		45,16	

Номер поз.	Наименование	Площадь, м²	Кол. шт.
Секция 1.5			
МДП, в том числе:			
5.401	Лифтовой холл (комаробезопасная зона)	6,09	
5.402	Лестничная клетка	12,45	
5.403	Коридор	18,60	
		37,14	

Обозначение	Наименование
Воздуховод	Воздуховод
Решетка	Решетка вентиляционная вытяжная
Решетка	Решетка вентиляционная переточная
Кран	Приточный клапан инфильтрации воздуха
Кран	Противопожарный клапан:
КП(60)-НО(НЗ)-600x450-МВ(ЗМ)	(60) - предел огнестойкости (не менее 60 мин), нормально открытая (нормально закрытая) - Размер
ЗМ	Тип прибора: ЗМ - электромагнитный, МВ - электромагнитический
Кран	Приточный оконный клапан
Воздуховод	Воздуховод с нормируемым пределом огнестойкости
Решетка	Решетка вентиляционная наружная. См. раздел АР
Вентблок	Вентблок
Порядковый номер системы вентиляции	Порядковый номер системы вентиляции

Точные размеры приточных клапанов инфильтрации КИВ относительно оконных проемов даны в разделе АР.

03-2017-БС66-1-0В					
2	Зам.	07-19		07.19	Многоэтапная жилая застройка (жилой комплекс со встроенными помещениями, подземными автостоянками) по адресу: г. Санкт-Петербург, Большой Сампсониевский проспект (кад. номер участка 78:36:0005016:1309)
1	Зам.	06-19		06.19	
Изм/Кол	Лист	№ док.	Подпись	Дата	
Разраб.	Вахтер			02.19	Корпус 1
Разраб.	Пирогова			02.19	
Проверил	Горшков			02.19	
ИП	Сулоб			02.19	
Н.контр.	Чашина			02.19	Вентиляция. Фрагмент плана 4-6 этажей Секции 4, 5, 6



Создано: \_\_\_\_\_  
Взам. инж. М. \_\_\_\_\_  
Получено: \_\_\_\_\_  
Изм. № поз. \_\_\_\_\_