


СЕКЦИЯ 1.4

СЕКЦИЯ 1.5

СЕКЦИЯ 1.6

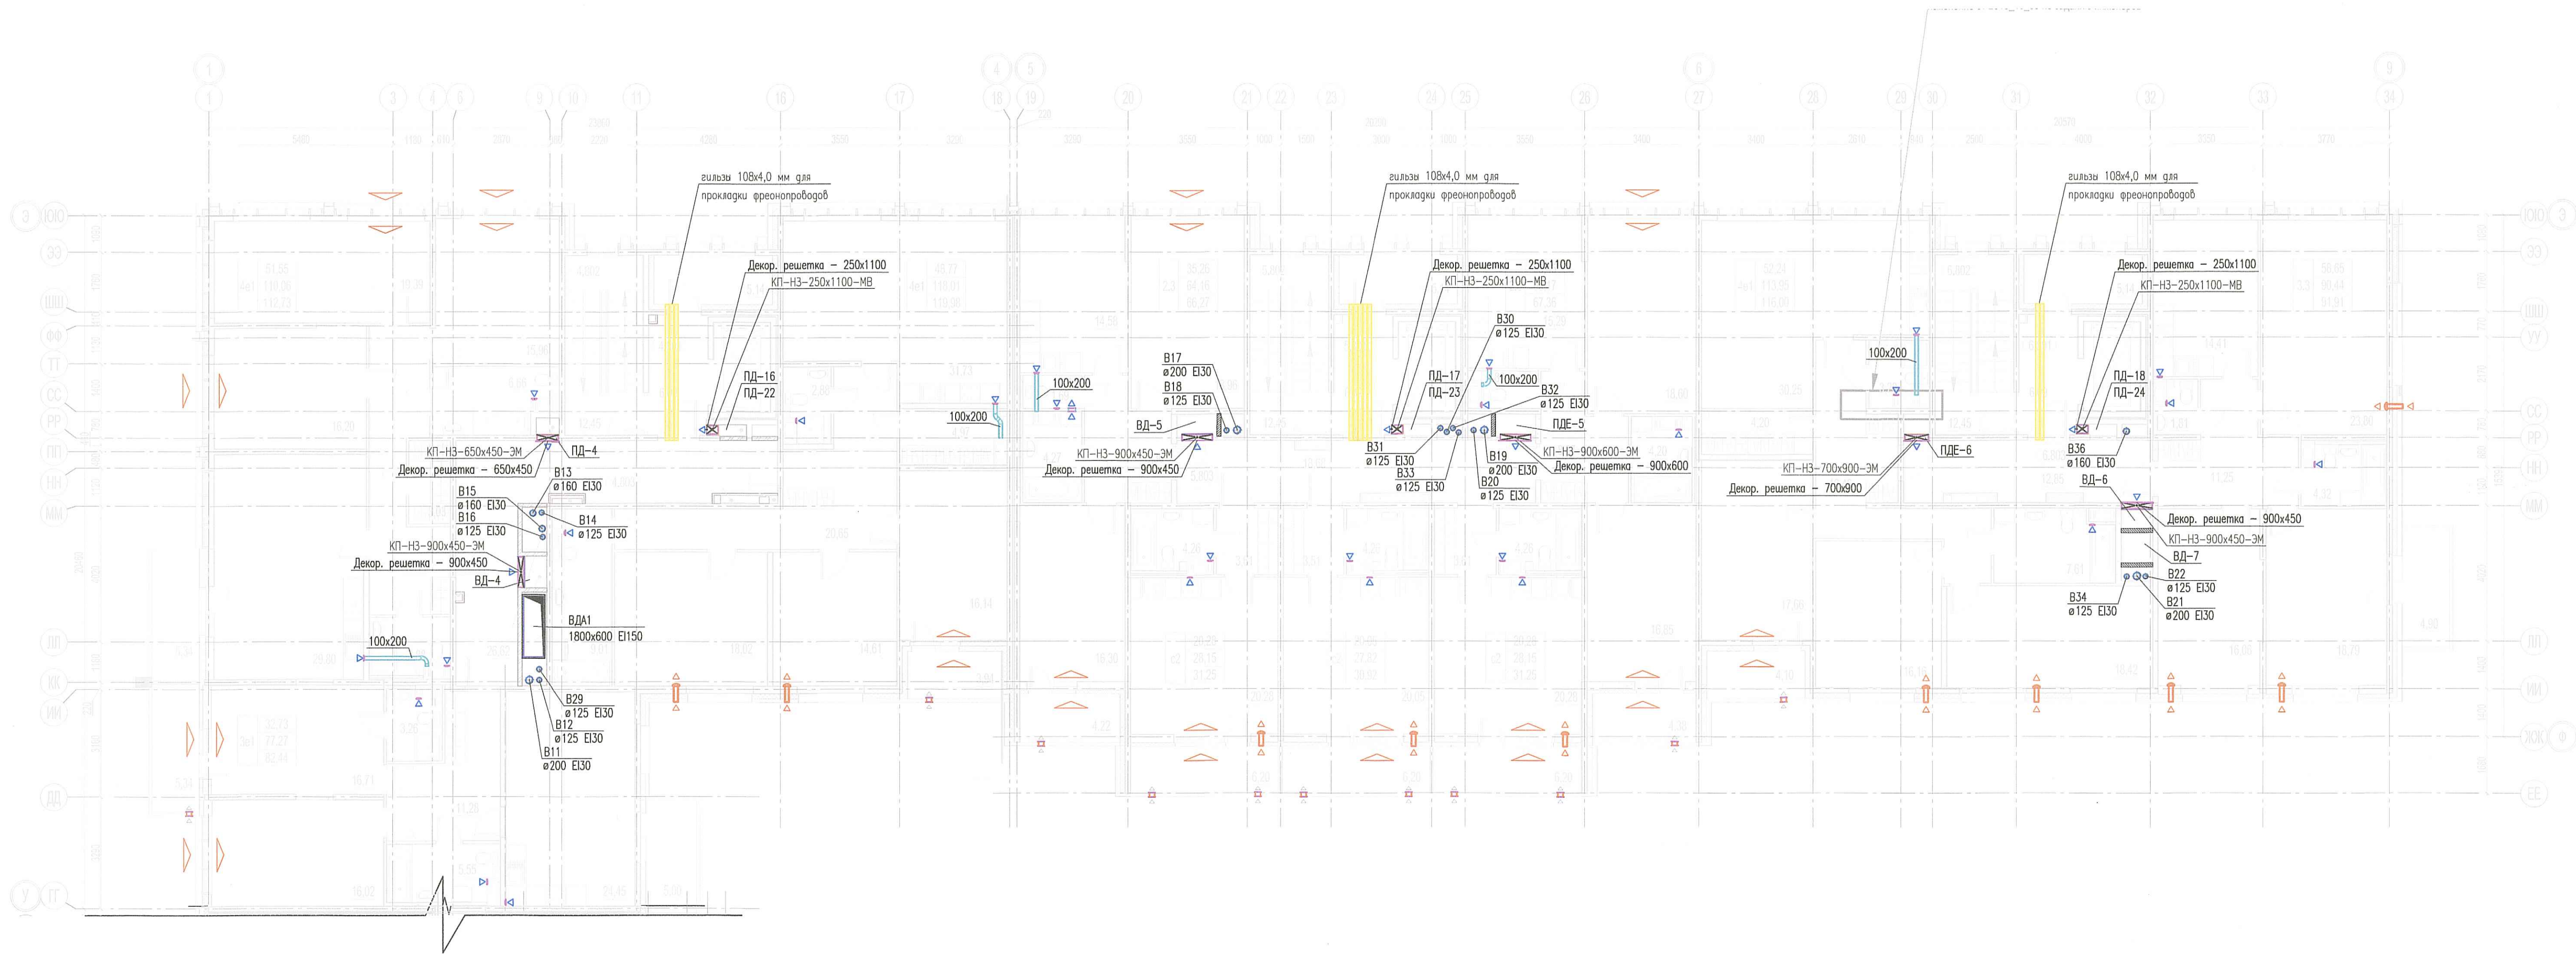

Номер	Наименование	Площадь, м²	Вст. пост.
Секция 1.4			
МКП, в том числе:			
4.801	Лифтовый холл (разработчикская зона)	6,09	
4.802	Лестничная клетка	12,45	
4.803	Коридор	26,62	
		45,16	

Номер	Наименование	Площадь, м²	Вст. пост.
Секция 1.5			
МКП, в том числе:			
5.801	Лифтовый холл (разработчикская зона)	6,09	
5.802	Лестничная клетка	12,45	
5.803	Коридор	18,68	
		37,22	

ПРОВЕРЕНО  
ТЕХНИЧЕСКИЙ ОТДЕЛ  
02.08.2019  
сотрудник ТЭ

ООО «Информационные  
Технологии и Коммуникации»  
В производстве работ  
16 АВГ 2019  
подпись

Условные обозначения

Обозначение	Наименование
	Воздуховод
	Решетка вентиляционная вытяжная
	Решетка вентиляционная переточная
	Приточный клапан инфильтрации воздуха
	Противопожарный клапан
	КП(60) - (60) - предел огнестойкости (не менее 60 мин), НО(НЗ) - Normally open/closed (normally closed/open) 600x450 - Размер МВ(ЭМ) - Тип привода; ЭМ - электромагнитный, МВ - электромагнитный
	Приточный оконный клапан
	Воздуховод с нормируемым пределом огнестойкости
	Решетка вентиляционная наружная. См. раздел АР
	Вентблок
	Порядковый номер системы вентиляции

Точные приближи приточных клапанов инфильтрации КИВ относительно оконных проемов даны в разделе АР.

03-2017-БС66-1-0В					
2	-	Зам.	07-19		07.19
1	-	Зам.	06-19		06.19
Изм	Код	Лист	N док.	Подпись	Дата
Разработчик	Вахтер				02.19
Разработчик	Пирогова				02.19
Проверил	Горшков				02.19
ИП	Сулейманов				02.19
Н.контр.	Чашкина				02.19
Многоэтажная жилая застройка (жилой комплекс со встроенными помещениями, подземными автостоянками) по адресу: г. Санкт-Петербург, Большой Сампсониевский проспект (код. номер участка 78:36:0005016:1309)					
Корпус 1				Стация	Лист
Вентиляция, Фрагмент плана 8 этажа Секции 4, 5, 6				Р	13
ООО «Новатон»					

Изд. N погр. Листы и дата Вых. шиф. N Сделано