


СЕКЦИЯ 1.4

СЕКЦИЯ 1.5

СЕКЦИЯ 1.6

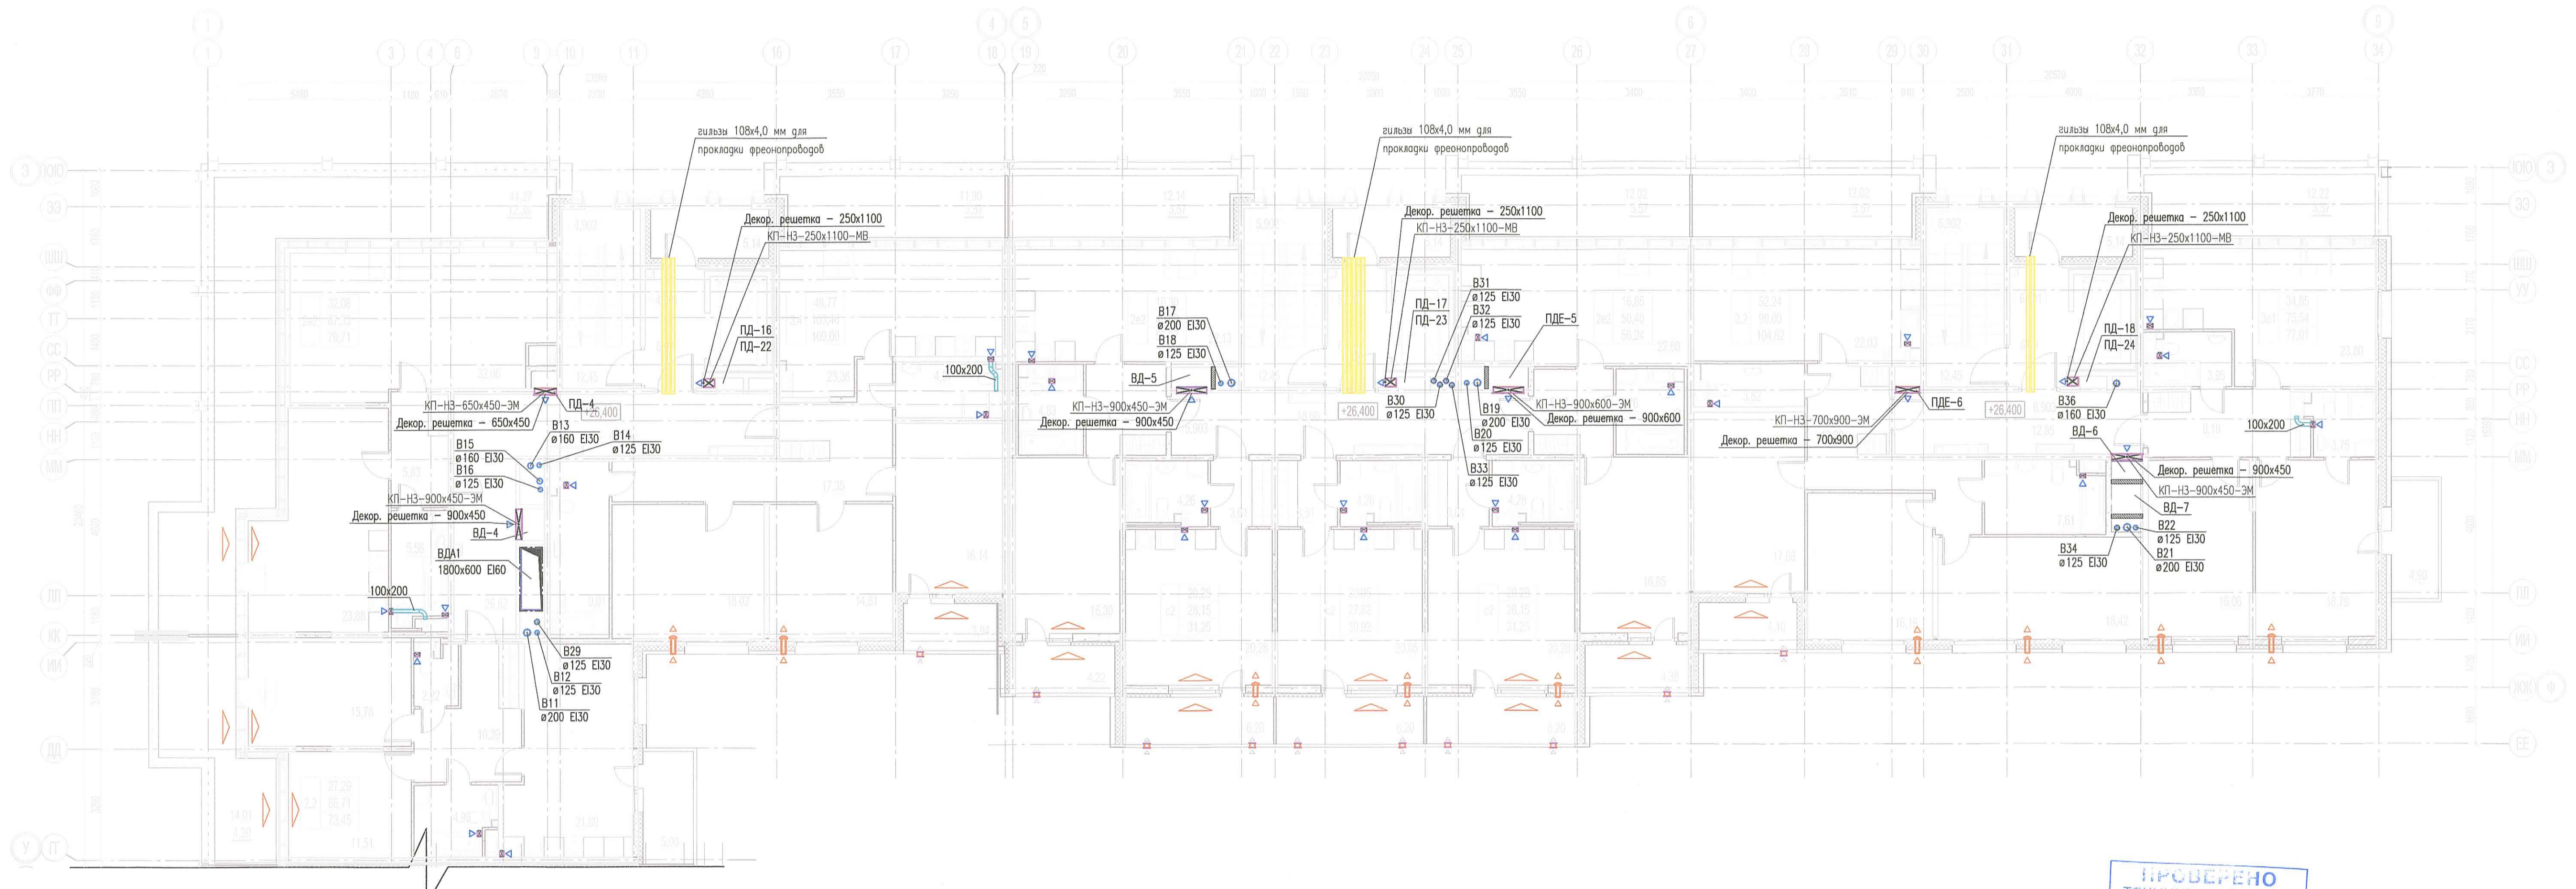

ПРОВЕРЕНО
ТЕХНИЧЕСКИЙ ОТДЕЛ
02 АВГ 2019
сотрудник ТЭ

Номер поз.	Наименование	Площадь, м²	Кат. поз.
Секция 1.4			
МОП, в том числе:			
4.901	Лифтовой холл (коммерческожилая зона)	6,00	
4.902	Лестничная клетка	12,45	
4.903	Коридор	26,62	
		45,16	

Номер поз.	Наименование	Площадь, м²	Кат. поз.
Секция 1.5			
МОП, в том числе:			
5.901	Лифтовой холл (коммерческожилая зона)	6,00	
5.902	Лестничная клетка	12,45	
5.903	Коридор	18,55	
		37,22	
Секция 1.6			
МОП, в том числе:			
6.901	Лифтовой холл (коммерческожилая зона)	6,00	
6.902	Лестничная клетка	12,45	
6.903	Коридор	12,85	
		21,30	

Обозначение	Наименование
Воздуховод	Воздуховод
Решетка вытяжная	Решетка вытяжная
Решетка переточная	Решетка вентиляционная переточная
Клпан	Приточный клапан инфильтрации воздуха
Клпан	Противопожарный клапан
КП(60)-НО(НЗ)-600x450-МВ(ЭМ)	КП(60)-НО(НЗ)-600x450-ЭМ (60) - предел огнестойкости (не менее 60 мин), нормально открытая/нормально закрытая
ВД	Тип прибора; ЭМ - электромагнитный, МВ - электромагнитный
Клпан	Приточный оконный клапан
Воздуховод с нормируемым пределом огнестойкости	Воздуховод с нормируемым пределом огнестойкости
Решетка наружная	Решетка вентиляционная наружная. См. раздел АР
Вентблок	Вентблок
Параболический номер системы вентиляции	Параболический номер системы вентиляции
Вентилятор бытовой	Вентилятор бытовой

ООО «Информационные Технологии и Коммуникации»
В производство работ
16 АВГ 2019
подпись

Точные привязки приточных клапанов инфильтрации КИВ относительно оконных проемов дана в разделе АР.

03-2017-БС66-1-0В			
2	Зам.	07-19	07.19
1	Зам.	06-19	06.19
Изм	Кол.	Лист	№ док. Подпись Дата
Разраб.	Ватер		02.19
Разраб.	Пирогова		02.19
Проверил	Горшков		02.19
ИП	Суляев		02.19
И.контрп.	Чашкина		02.19
Многоэтажная жилая застройка (жилой комплекс со встроенными помещениями, подземными автостоянками) по адресу: г. Санкт-Петербург, Большой Сампсониевский проспект (кад. номер участка 78:36:0005016:1309)			
Корпус 1		Стация	Лист
Вентиляция. Фрагмент плана 9 этажа Секции 4, 5, 6		P	15
		ООО «Новатон»	

«Информационные Технологии и Коммуникации»
Ванк, шиф. N
Получить и дата
Инд. N поз.