

секция 2.2

секция 2.1


Номер пом.	Наименование	Площадь м ²	Кат. пом.
Секция 2.2			
МОП, в том числе:			
2.101	Тамбур	7,58	
2.102	Тамбур	7,61	
2.103	Вестибюль	27,94	
2.104	Колясочная	16,89	В4
2.105	Коридор	19,53	
2.106	Лифтовой холл (пожаробезопасная зона)	6,09	
2.107	Мусоросборная камера	5,80	В2
2.108	Лестничная клетка	12,45	
		103,88	

Номер пом.	Наименование	Площадь м ²	Кат. пом.
Секция 2.1			
МОП, в том числе:			
1.101	Тамбур	7,94	
1.102	Тамбур	7,88	
1.103	Вестибюль	29,30	
1.104	Колясочная	13,84	В4
1.105	Коридор	40,52	
1.106	Лифтовой холл (пожаробезопасная зона)	6,09	
1.107	Мусоросборная камера	5,80	В2
1.108	Лестничная клетка	12,45	
1.109	Эвакуационная лестница из паркинга	18,76	
		142,59	

Условные обозначения

Обозначение	Наименование
	Воздуховод
	Решетка вентиляционная вытяжная
	Решетка вентиляционная переточная
	Приточный клапан инфильтрации воздуха
	Противопожарный клапан:
КП(60)-НО(НЗ)-600x450-МВ(ЭМ)	(60) – предел огнестойкости (не менее 60 мин), нормально открытый (нормально закрытый)
	Размер
	Тип привода: ЭМ – электромагнитный, МВ – электромеханический
	Приточный оконный клапан
	Воздуховод с нормируемым пределом огнестойкости
	Решетка вентиляционная наружная. См. раздел АР
	Вентблок
	Порядковый номер системы вентиляции

Местоположение и привязку наружных решеток в конструкции витражей см. раздел АР.
Точные привязки приточных клапанов инфильтрации КИВ относительно оконных проемов даны в разделе АР.

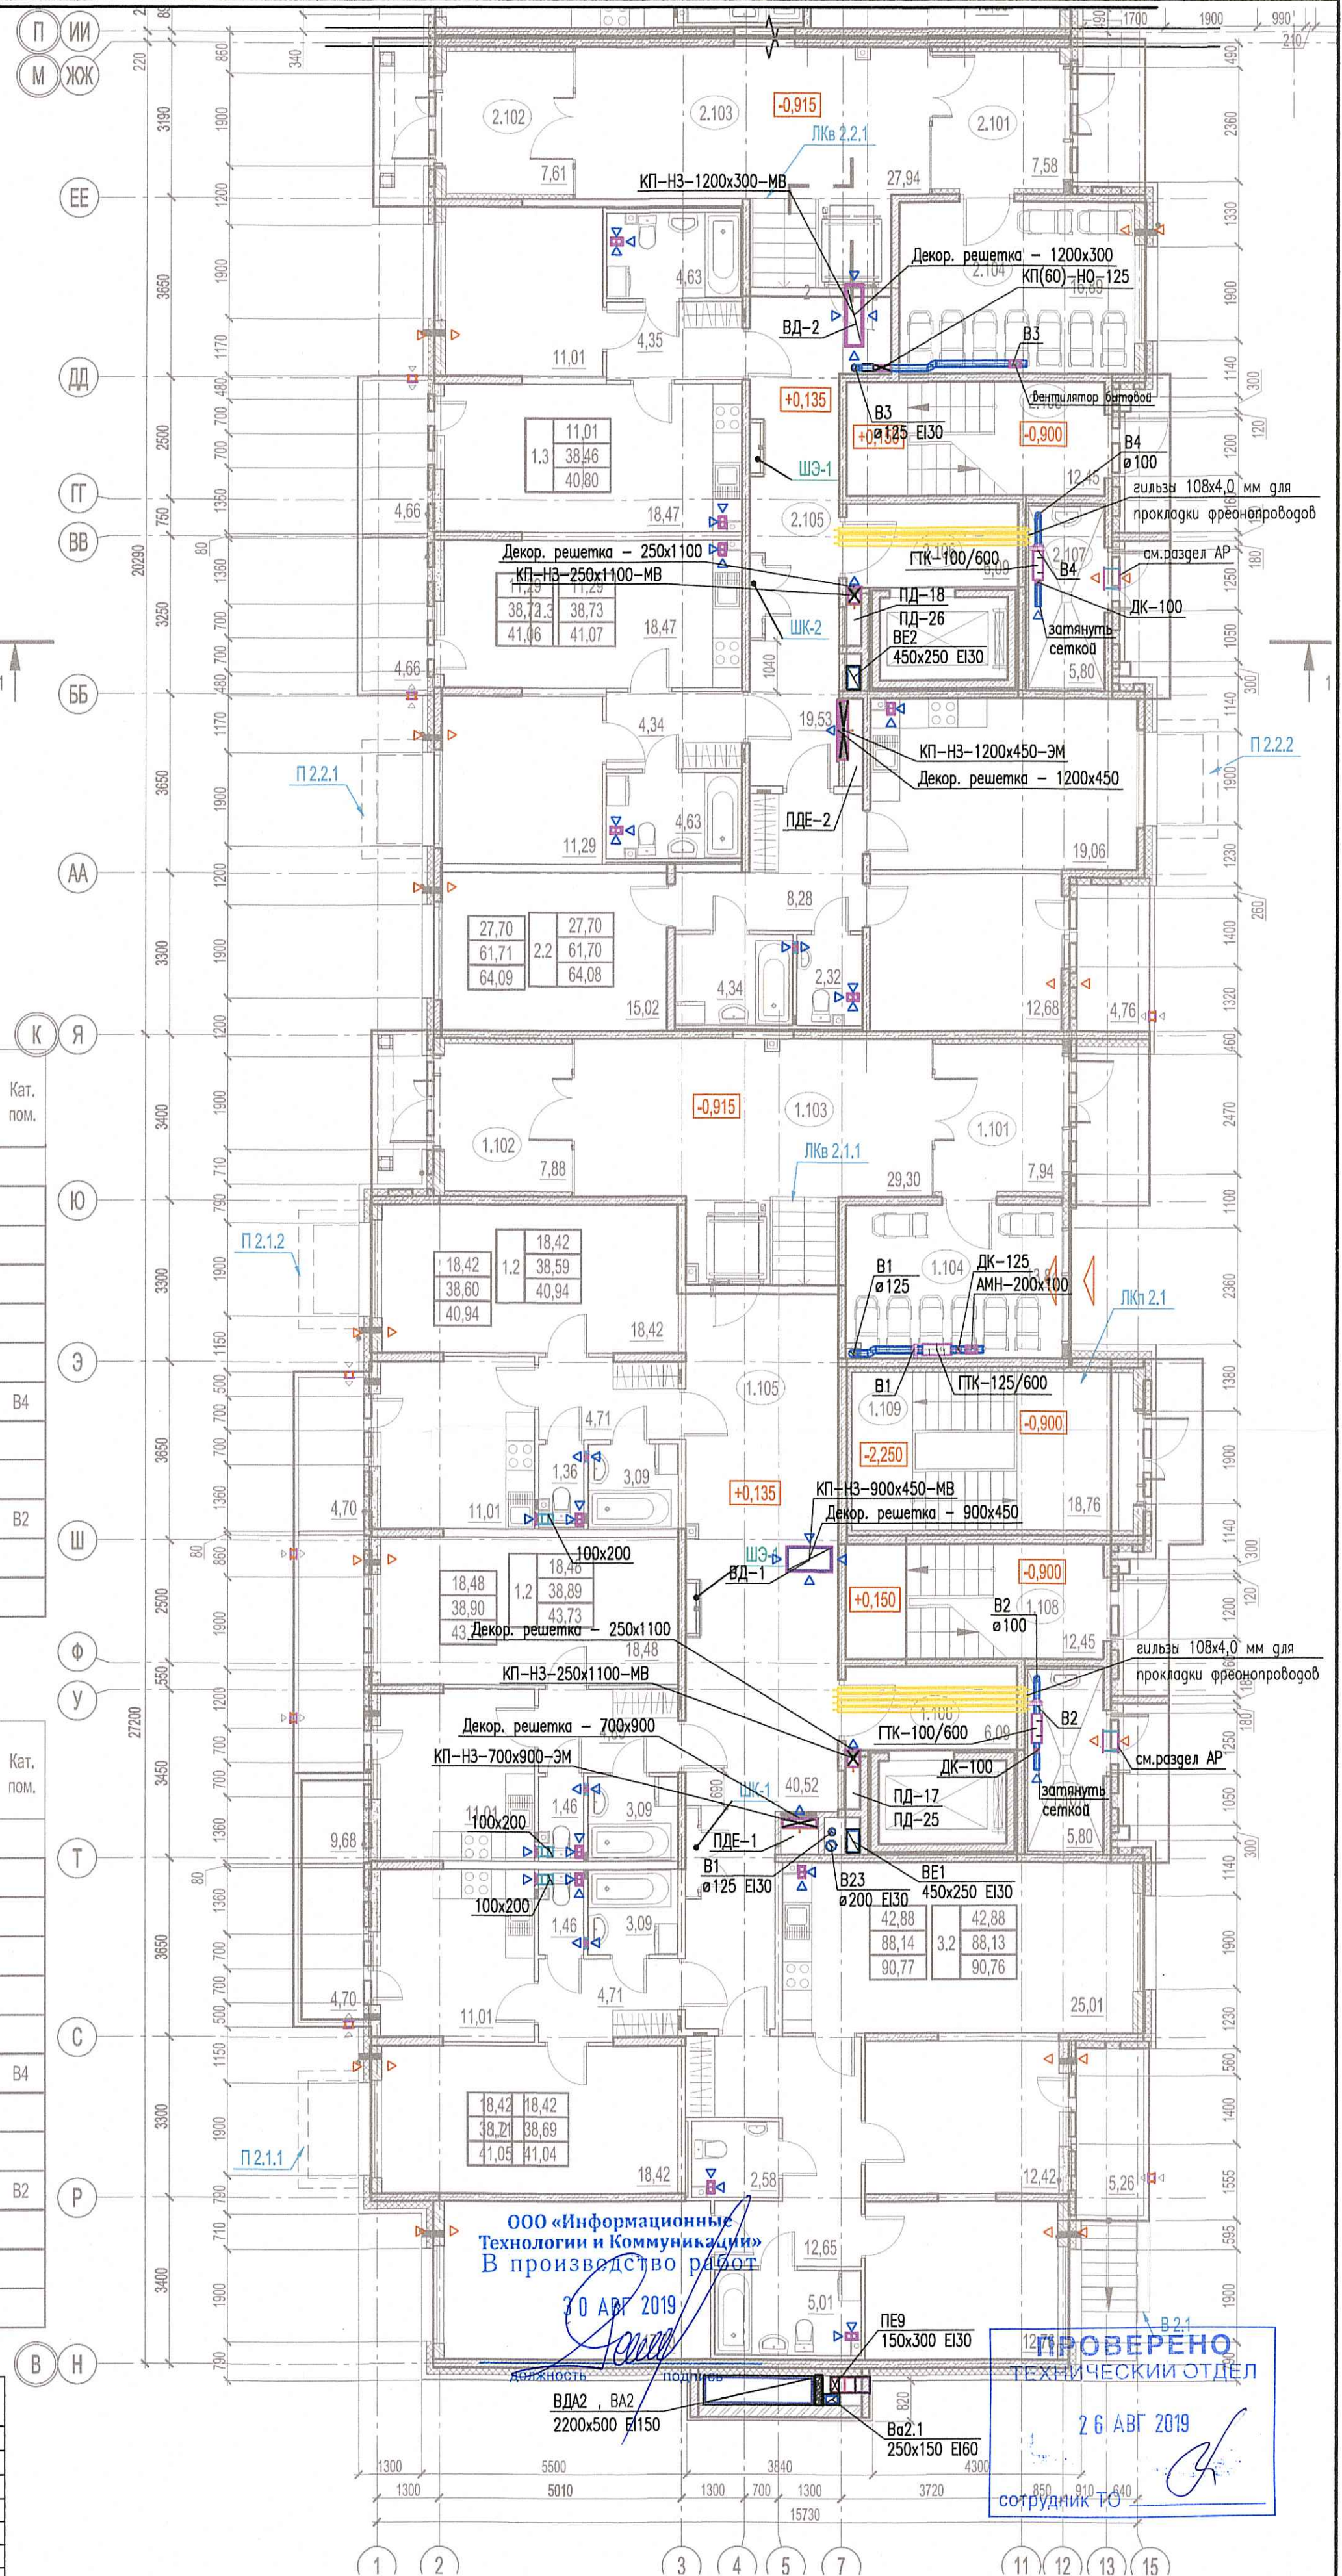

03-2017-БС66-2-0В			
1	Зам.	07-19	07.19
Изм.	Кол.	Лист	№ док.
Разраб.	Вахтер		02.19
Разраб.	Беззубко		02.19
Проверил	Горшкова		02.19
ГИП	Сушлов		02.19
Н.контр.	Чащина		02.19

Многоэтажная жилая застройка (жилой комплекс со встроенными помещениями, подземными автостоянками) по адресу: г. Санкт-Петербург, Большой Сампсониевский проспект (кад. номер участка 78:36:0005016:1309)

Корпус 2	Стая	Лист	Листов
	Р	5	

Вентиляция. Фрагмент плана 1 этажа. Секции 1, 2

