


секция 2.2

секция 2.1

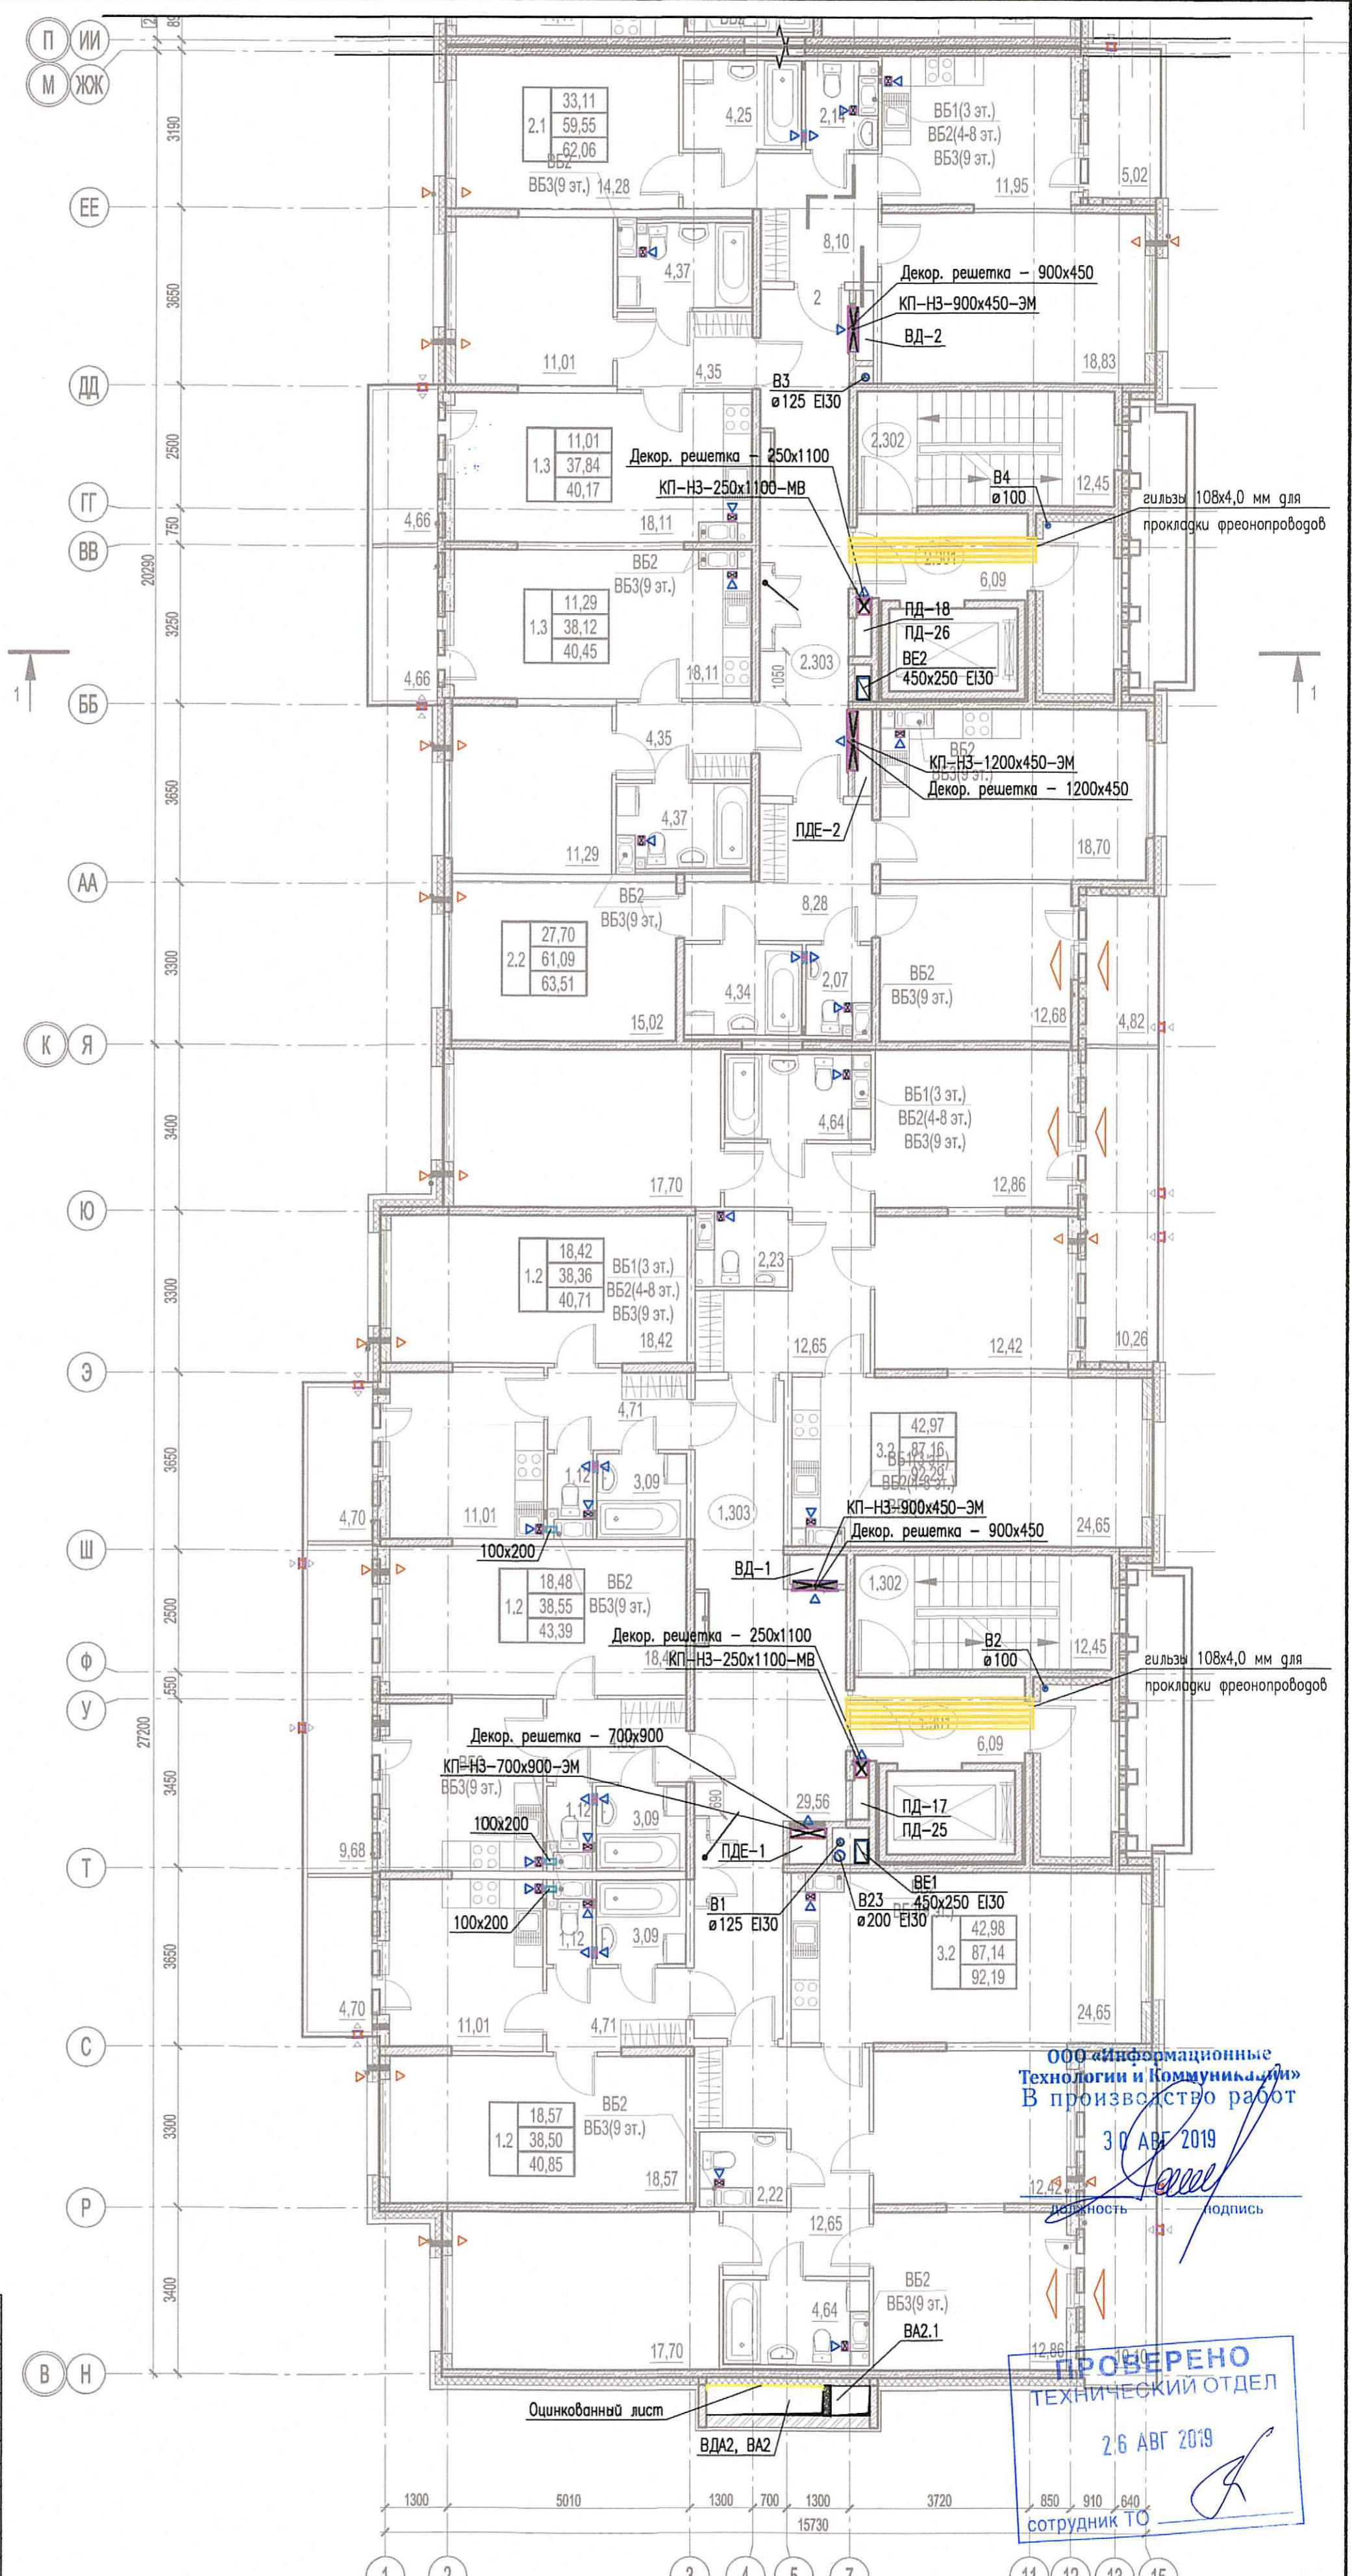

Условные обозначения

Обозначение	Наименование
	Воздуховод
	Решетка вентиляционная вытяжная
	Решетка вентиляционная приточная
	Приточный клапан инфильтрации воздуха
	Противопожарный клапан:
	КП(60) – (60) – предел огнестойкости (не менее 60 мин.)
	НО(НЗ) – Normally open (normally closed)
	600x450 – Размер
	МВ(ЭМ) – Тип привода; ЭМ – электромагнитный, МВ – электромеханический
	Приточный оконный клапан
	Воздуховод с нормируемым пределом огнестойкости
	Решетка вентиляционная наружная. См. раздел АР
	Вентблок
	Порядковый номер системы вентиляции
	Вентилятор бытового

ООО «Информационные Технологии и Коммуникации»
В производство работ

30 АВГ 2019

ПРОВЕРЕНО
ТЕХНИЧЕСКИЙ ОТДЕЛ
26 АВГ 2019
сотрудник ТО

03-2017-БС66-2-0В			
Многоэтажная жилая застройка (жилой комплекс со встроенными помещениями, подземными автостоянками) по адресу: г. Санкт-Петербург, Большой Сампсониевский проспект (кад. номер участка 78:36:0005016:1309)			
1	Зам.	07-19	07.19
Разраб.	Вахтер		02.19
Разраб.	Безубко		02.19
Проверил	Горшков		02.19
ГИП	Сулоб		02.19
Н.контр.	Чашина		02.19
Корпус 2		Стая	Лист
Вентиляция. Фрагмент плана 9 этажа. Секции 1, 2		Р	15
		NOVATON ООО «Новатон»	

Местоположение и привязку наружных решеток в конструкции витражей см. раздел АР.
Точные привязки приточных клапанов инфильтрации КИВ относительно оконных проемов даны в разделе АР.