


Отсек 1

№	Наименование помещения	Площадь м. кв.	Кат.
0.1.1	Наружная въездная зона с пандусом	1550,85	
1.001	ПК тех. этажа	9,94	
1.002	Водонагревательный узел инж. здания	28,73	
1.003	Помещение сетей связи	25,52	
1.004	ПК тех. этажа	2,46	
1.005	Тех. коридор инж. части	86,20	
1.006	ИТП встраиваемых помещений	36,71	Д
1.007	ИТП жилого здания	61,84	Д
1.008	Пом. хранения лом. матл.	15,76	В4
1.009	Пом. уборочного инвентаря	4,97	
1.1.01	Пом. хранения автомобилей на 61м.м.	2675,13	В1
1.1.02	Вентилятора вытяжная	19,42	В1
1.1.03	Лифтовой холл	6,18	
1.1.04	Тамбур-шлюз	33,65	
1.1.05	Лифтовой холл	6,19	
1.1.06	Тамбур-шлюз	8,20	
1.1.07	Лифтовой холл	6,19	
1.1.08	Тамбур-шлюз	8,19	
1.1.09	Лифтовой холл	6,18	
1.1.10	Тамбур-шлюз	18,63	
1.1.11	Связ. лестница паркинга	18,23	
1.1.12	Лифтовой холл	6,21	
1.1.13	Тамбур-шлюз	18,63	
1.1.14	Связ. лестница паркинга	15,91	
1.1.16	Вентилятора вытяжная ПД	44,51	В1

ООО «Информационные Технологии и Коммуникации»
В производство работ
 30 Окт 2019
 Подпись: *А.В. Гольтаев*

ПРОВЕРЕНО
ТЕХНИЧЕСКИЙ ОТДЕЛ
 29 Окт 2019
 сотрудник ТО: *ЖК*

ООО «ПРОЕКТНАЯ КУЛЬТУРА»
ГЛАВНЫЙ ИНЖЕНЕР ПРОЕКТА
А.В. ГОЛЬТАЕВ

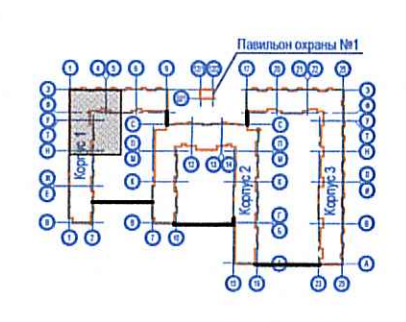

4	з.м.	10-19	10.19	03-2017-БС66-8-0В
2	з.м.	07-19	07.19	
1	з.м.	06-19	06.19	
1	з.м.	06-19	06.19	

Многоэтажная жилая застройка (жилой комплекс со встраиваемыми помещениями, подземными автостоянками) по адресу: г. Санкт-Петербург, Большая Сампсониевский проспект (кад. номер участка 78:36:005016:1309)

Разроб.	Дементьева	02.19	Автостоянка 1	Стация	Лист	Листов
Разроб.	Беззубко	02.19				
Проверил	Горшков	02.19				
ГИП	Суслов	02.19				

Вентиляция. Фрагмент плана автостоянки-1. Отсек 1.1

