


№	Наименование помещения	Площадь в кв.	Кат.
0.1.1	Наружная вьездная зона с пандусом	1550,85	
1.001	ЛК тех. атака	9,94	
1.002	Водомерный узел инж. здания	28,73	
1.003	Помещение сетей связи	25,52	
1.004	ЛК тех. атака	2,46	
1.005	Тех. коридор инж. части	86,20	
1.006	ИТП встраиваемых помещений	38,71	Д
1.007	ИТП жилого здания	61,94	Д
1.008	Пом. хранения пом. пале	15,76	В4
1.009	Пом. уборочного инвентаря	4,97	
1.1.01	Пом. хранения автомобилей на 6 т.м.	2675,13	В1
1.1.02	Вентилятора вытяжная	19,42	В1
1.1.03	Лифтовой холл	6,18	
1.1.04	Тамбур-шлюз	33,65	
1.1.05	Лифтовой холл	6,19	
1.1.06	Тамбур-шлюз	8,20	
1.1.07	Лифтовой холл	6,19	
1.1.08	Тамбур-шлюз	8,19	
1.1.09	Лифтовой холл	6,18	
1.1.10	Тамбур-шлюз	18,63	
1.1.11	Сек. лестница паркинга	18,23	
1.1.12	Лифтовой холл	6,21	
1.1.13	Тамбур-шлюз	18,63	
1.1.14	Сек. лестница паркинга	15,91	
1.1.16	Вентилятора вытяжная ПД	44,51	В1

И.Р.С. ПЕНО  
 КОМП. ИЖИ ОТДЕЛ  
 12 ИЮЛ 2019  
 М.П. КОТО

ООО «Информационные  
 Технологии и Коммуникации»  
 В производство работ  
 29 июля 2019  
 Подпись

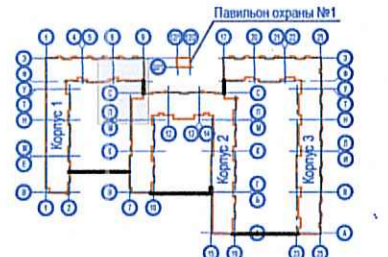

03-2017-БС66-8-0В						
2	-	зам	07-19	07.19	Индивидуальное жилое застройка (жилой комплекс со встроенными помещениями, подземными объектами) по адресу: г. Санкт-Петербурга, Большая Сапунгевская проспект (кад. номер участка 78:36:005016:1309)	
1	-	зам	06-19	06.19		
Изм.	Кол.	Лист	N док.	Подпись		Дата
Разработ.	Деметрива					02.19
Разработ.	Безубико					02.19
Проверил	Горшков				02.19	
ИП	Суслов				02.19	
Контроль	Чашкина				02.19	
03-2017-БС66-8-0В						
Индивидуальное жилое застройка (жилой комплекс со встроенными помещениями, подземными объектами) по адресу: г. Санкт-Петербурга, Большая Сапунгевская проспект (кад. номер участка 78:36:005016:1309)						
Абсолютная 1						
Страница 1						
Лист 3						
Листов 3						
Вентиляция. Фрагмент плана абстозащиты-1. Отсек 1.1						
NOVATON						