


№	Наименование помещения	Площадь м.кв.	Кат.
2.001	Наружная входная зона	2,33	
2.002	ИТП жилого здания №1	42,52	Д
2.003	ИТП жилого здания №2	72,48	Д
2.004	Наружная входная зона	6,17	
2.1.01	Пом. хранения автомобилей на 32м.м.	1313,01	В1
2.1.02	Вентиляторы вытяжная ПД	15,73	В1
2.1.03	помещение ГРП парника	21,12	В4
2.1.04	Лифтовой холл	6,19	
2.1.05	Тамбур-шлюз	12,30	
2.1.06	Звук. лестница парника	15,23	
2.1.07	Лифтовой холл	6,19	
2.1.08	Тамбур-шлюз	34,41	
2.1.09	Лифтовой холл	6,19	
2.1.10	Тамбур-шлюз	8,19	
2.1.11	Звук. лестница парника	20,22	
2.1.12	Тамбур-шлюз	39,85	
2.1.13	Лифтовой холл	6,19	
2.1.14	Лифтовой холл	6,19	
2.1.15	Тамбур-шлюз	12,30	
2.1.16	Вентиляторы вытяжная	16,03	В1

ООО «Информационные Технологии и Коммуникации»
 В производство работ
 29 июля 2019
 [Подпись]

ПРОВЕРЕНО
 ТЕХНИЧЕСКИЙ ОТДЕЛ
 12 ИЮЛ 2019
 сотрудник ТО [Подпись]

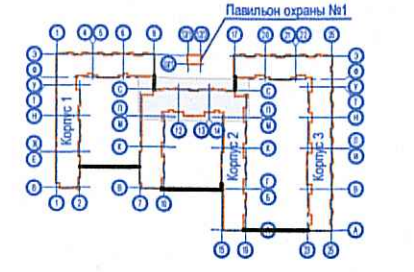

03-2017-БС66-8-0В				Минералогическая жилая застройка (жилой комплекс со встроенными помещениями, подземными автостоянками) по адресу: г. Санкт-Петербург, Большая Сампсониевский проспект (код. номер участка 78:36:005016:1309)		
2	-	Зам	07-19	07-19	06-19	06-19
1	-	зам.	06-19	06-19	06-19	06-19
Разраб.	Дементьева	02-19	02-19	02-19	02-19	02-19
Разраб.	Безубко	02-19	02-19	02-19	02-19	02-19
Проектир.	Горшков	02-19	02-19	02-19	02-19	02-19
ГИП	Суслов	02-19	02-19	02-19	02-19	02-19
Инж.контр.	Чашкина	02-19	02-19	02-19	02-19	02-19
Вентиляция. Фрагмент плана автостоянки-1. Отсек 2.1				Страница	Лист	Листов
				Р	6	

