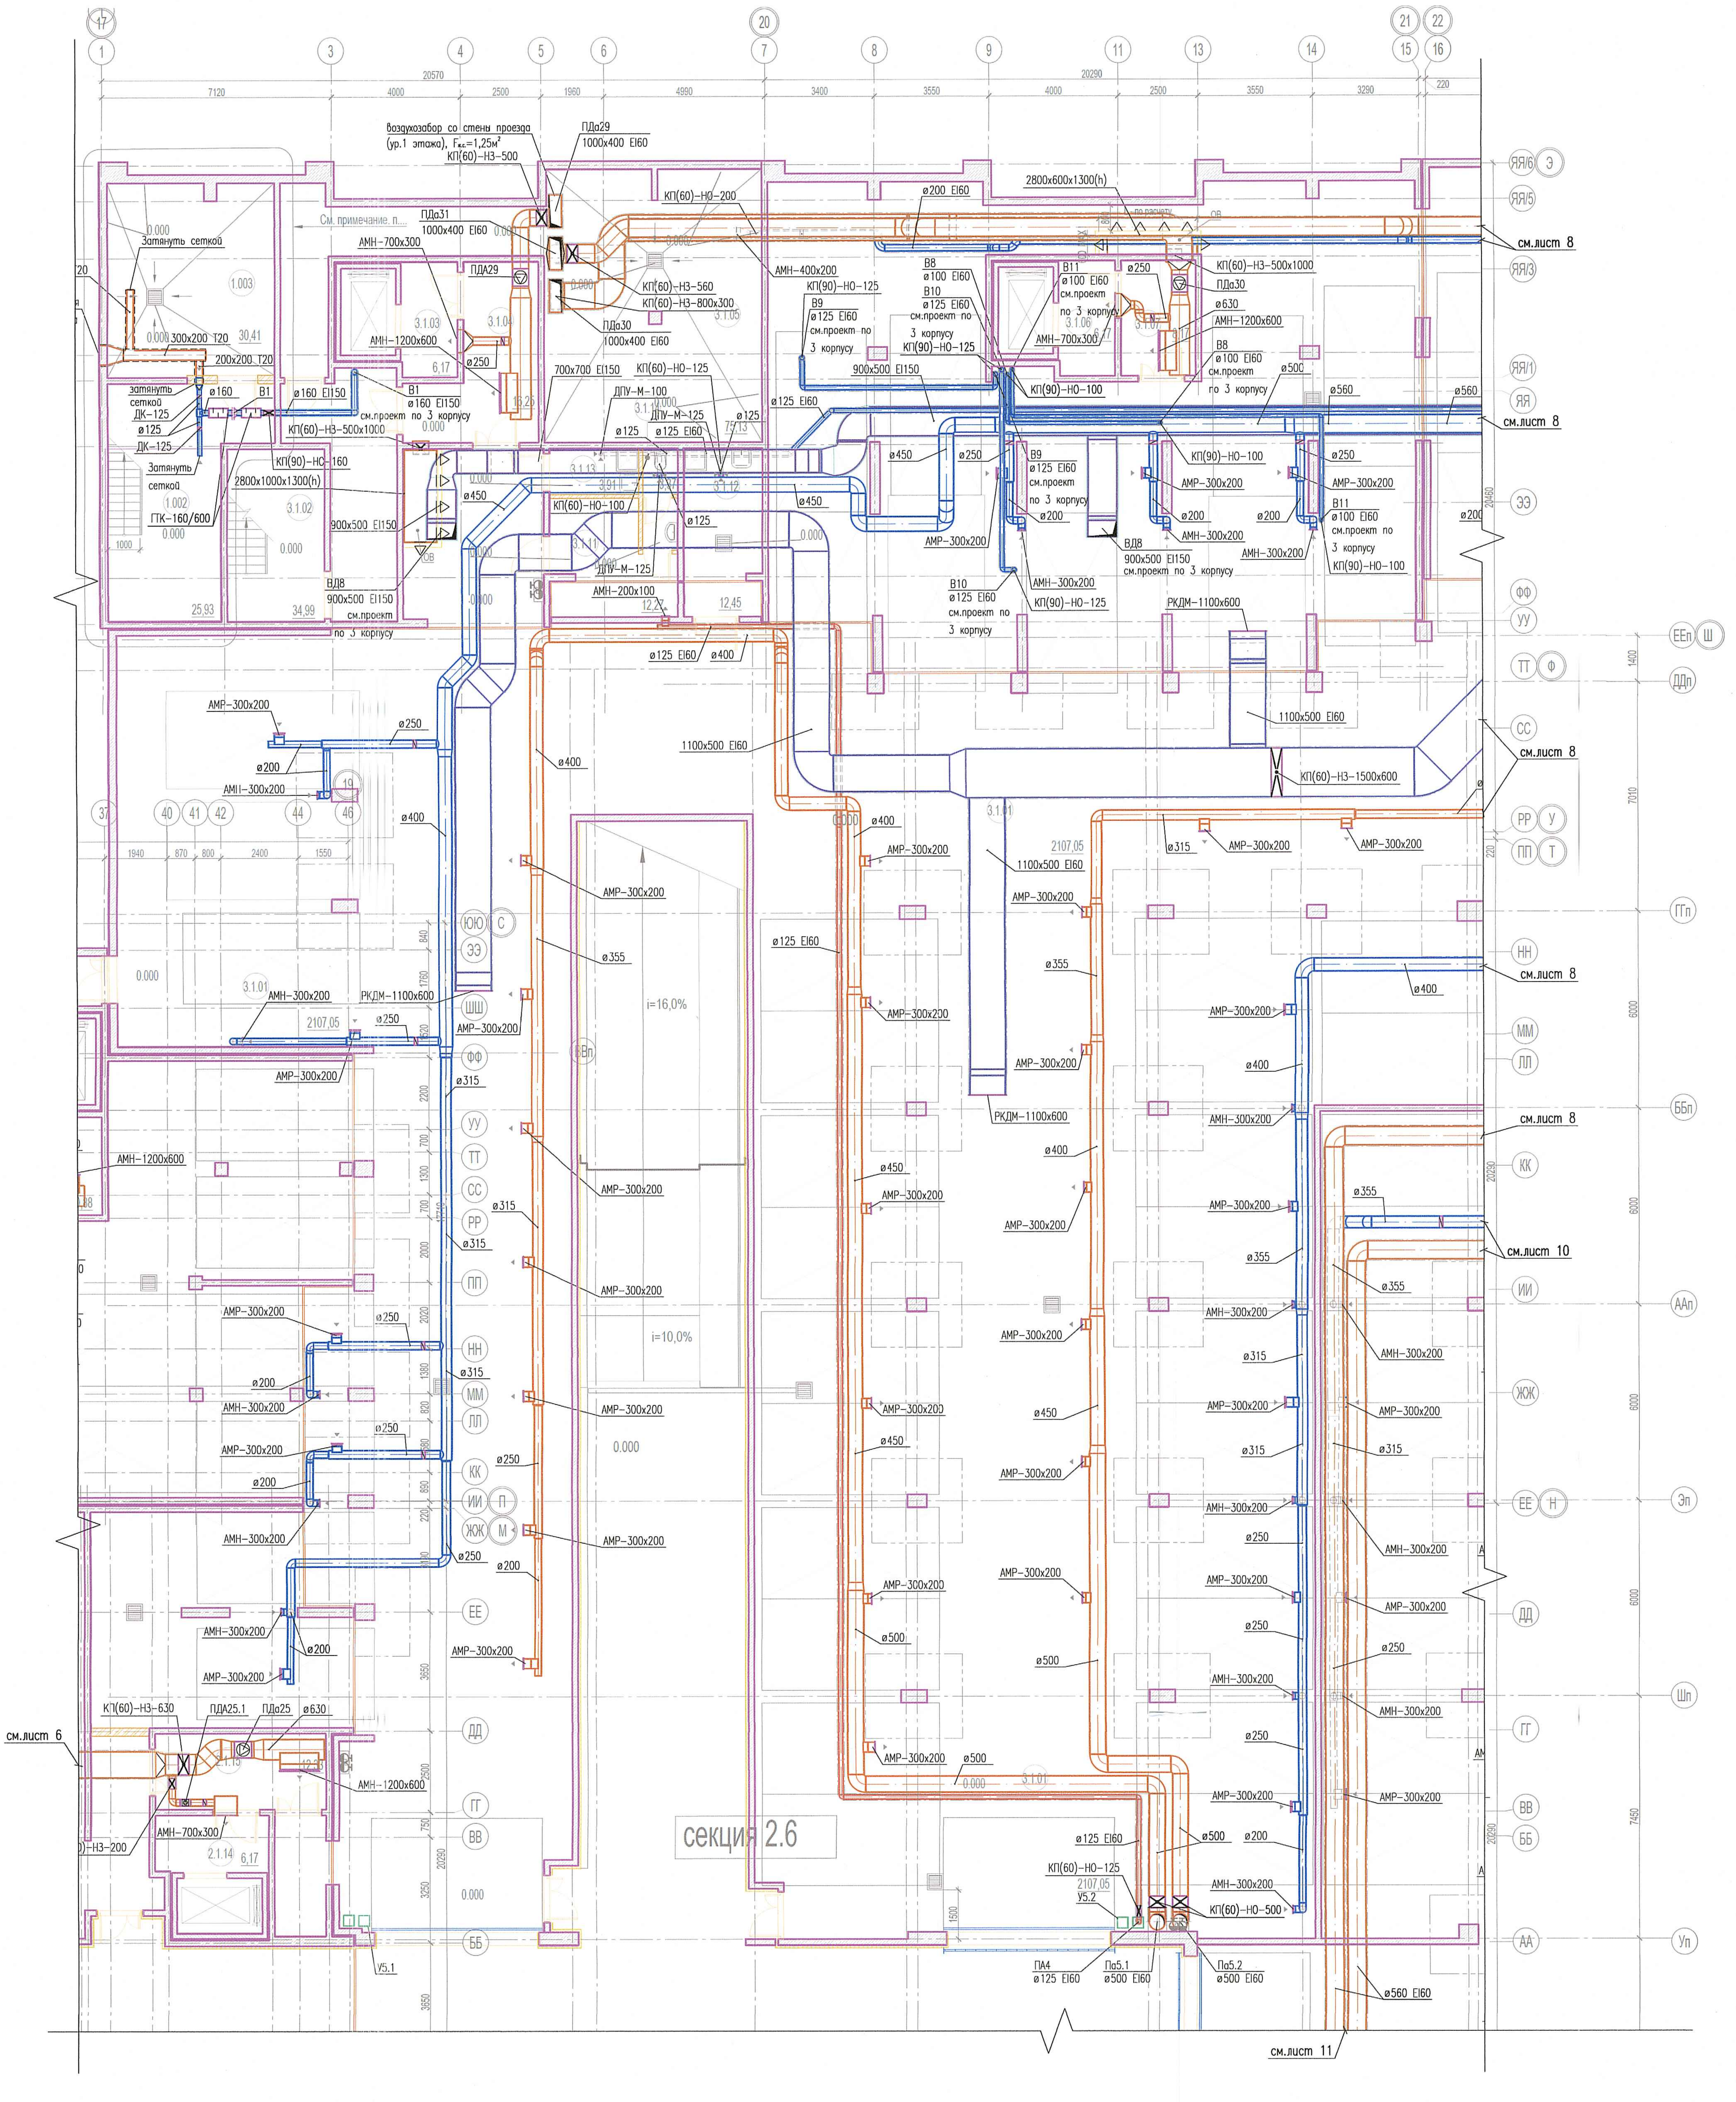
воздухозабор со стены проезда (ур.1 этажа), F = 1,25м²
КП(60)-НЗ-500
ПДа29
1000х400 EI60
ПДа31
1000х400 EI60
КП(60)-НЗ-560
КП(60)-НЗ-800х300
ПДа30
1000х400 EI60
АМН-700х300
АМН-1200х600
2800х600х1300(h)
КП(60)-НЗ-500х1000
ПДа30
АМН-1200х600
Затянуть сеткой
ДК-125
ГТК-160/600
2800х1000х1300(h)
КП(60)-НЗ-500х1000
КП(90)-НО-160
900х500 EI150
ВД8
900х500 EI150
см.проект по 3 корпусу
ДПУ-М-100
ДПУ-М-125
АМН-200х100
РКДМ-1100х600
1100х500 EI60
КП(60)-НЗ-1500х600
см.лист 8
см.лист 10
см.лист 6
см.лист 11
АМР-300х200
АМН-300х200
ø560 EI60
КП(60)-НО-500
КП(60)-НО-125
ПА4
ø125 EI60
Па5.1
ø500 EI60
Па5.2
ø500 EI60
КП(60)-НЗ-630
ПДА25.1
ПДа25
i=16,0%
i=10,0%
секция 2.6

ПРОВЕРЕНО
ТЕХНИЧЕСКИЙ ОТДЕЛ
12 ИЮЛ 2019
сотрудник ТО

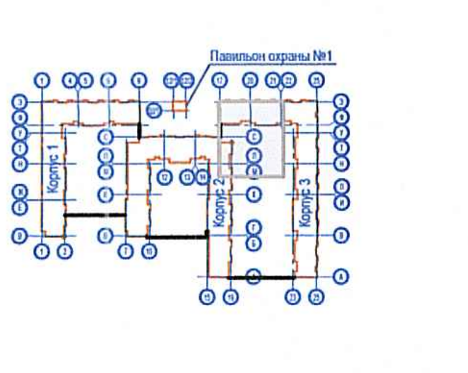

Отсек 1			
№	Наименование помещения	Площадь.м.кв.	Кат.
3.0.01	Водомерный узел жил. здания	21,79	
3.0.02	Технический подвал	34,03	
3.1.01	Пом. хранения автомобилей на 53м.м.	2105,81	В1
3.1.02	Эвак. лестница паркинга	34,99	
3.1.03	Лифтовой холл	6,17	
3.1.04	Тамбур-шлюз	16,25	
3.1.05	АУПТ Квартал 1	75,13	Д
3.1.06	Лифтовой холл	6,19	
3.1.07	Тамбур-шлюз	8,19	
3.1.08	Лифтовой холл	6,17	
3.1.09	Тамбур-шлюз	8,17	
3.1.10	Венткамера вытяжная ПД	29,51	В1
3.1.11	Пом. персонала	12,27	
3.1.12	Пом. уборочной техники	12,44	В4
3.1.13	ПуИ паркинга	3,92	В4
3.1.14	С\У персонала паркинга	3,37	
3.1.15	Венткамера вытяжная	20,72	В1

ООО «Информационные Технологии и Коммуникации»
В производство работ
29 ИЮЛ 2019
должность подпись

Взам. инв. №

Подп. и дата

Инв. № подл.

						03-2017-БС66-8-ОВ			
2	-	зам	07.-19		07.19	Многоэтажная жилая застройка (жилой комплекс со встроенными помещениями, подземными автостоянками) по адресу: г. Санкт-Петербург, Большой Сампсониевский проспект (кад. номер участка 78:36:0005016:1309)			
1	-	зам.	06-19		06.19				
Изм.	Кол.	Лист	N док.	Подпись	Дата				
Разраб.		Дементьева			02.19	Автостоянка 1	Стадия	Лист	Листов
Разраб.		Беззубко			02.19		Р	7	
Проверил		Горшков			02.19				
ГИП		Суслов		Суслов	02.19	Вентиляция. Фрагмент плана автостоянки-1. Отсек 3.1	NOVATON ООО "Новатон"		
Н.контр.		Чащина			02.19				