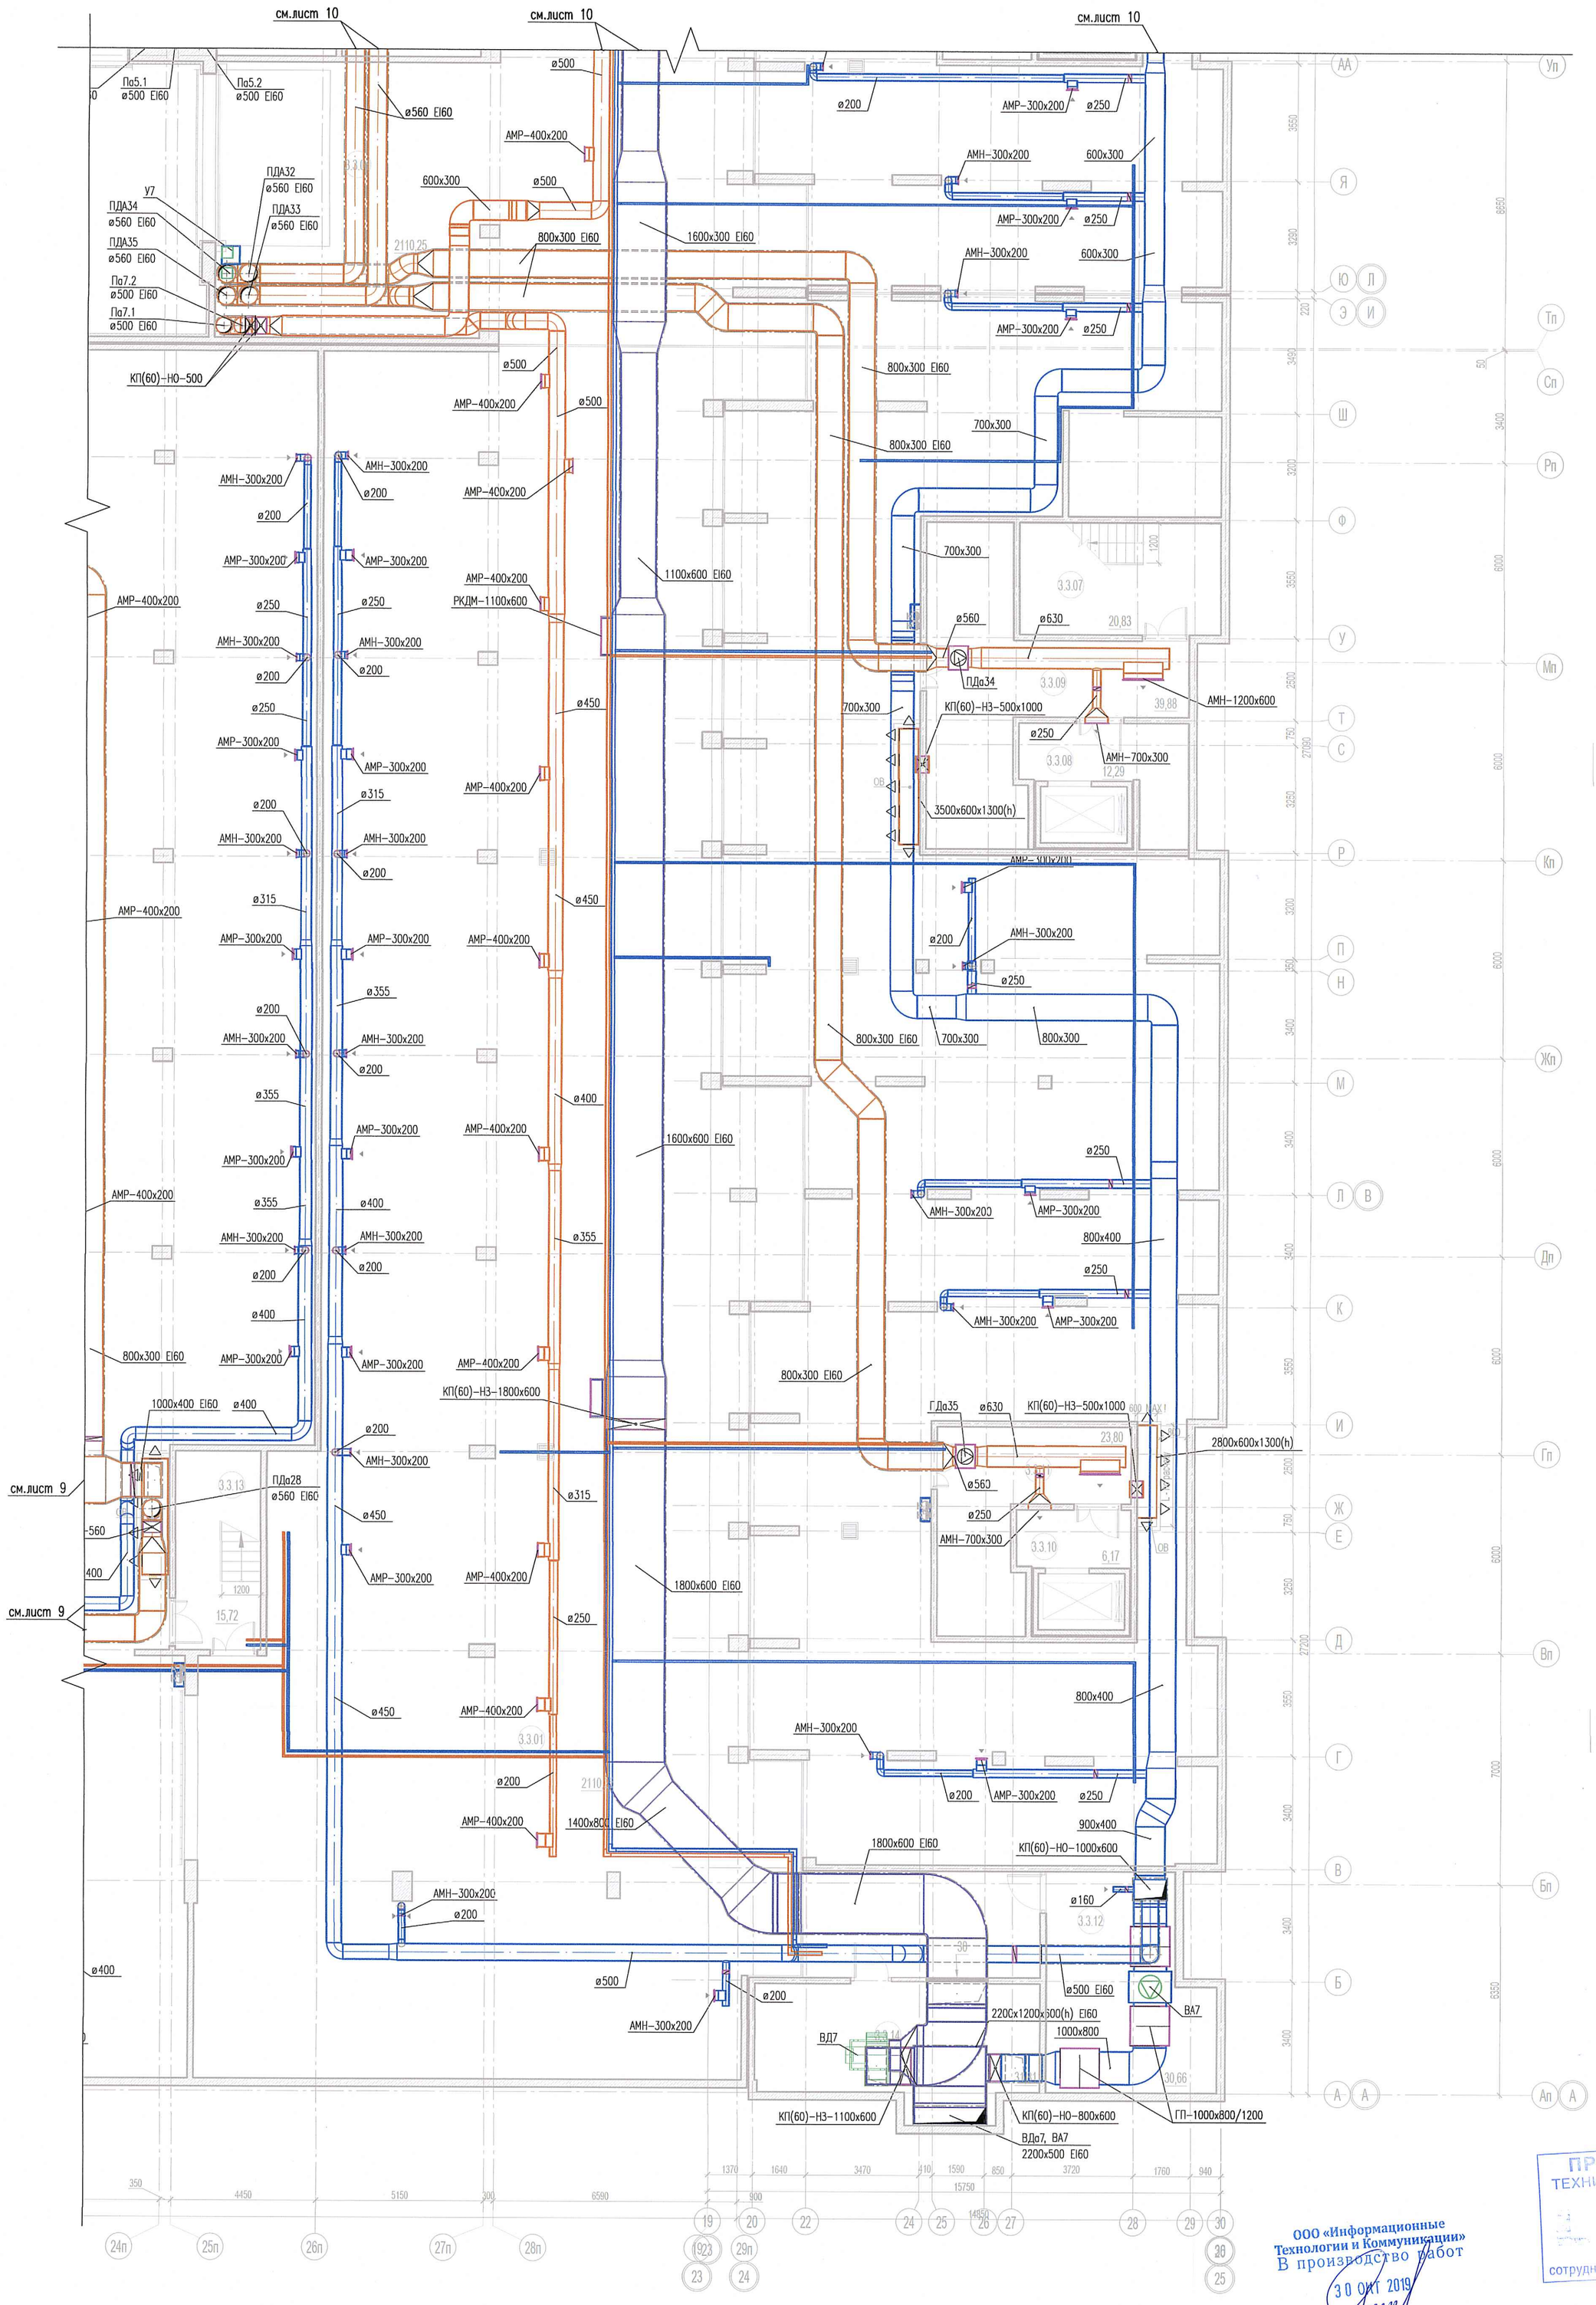

Отсек 1			
№	Наименование помещения	Площадь,м.кв.	Кат.
3.3.01	Пом. хранения автомобилей на 62м.м.	2109,40	В1
3.3.02	Лифтовой холл	6,17	
3.3.03	Тамбур-шлюз	42,25	
3.3.04	Эвак. лестница паркинга	22,44	
3.3.05	Лифтовой холл	6,17	
3.3.06	Тамбур-шлюз	23,76	
3.3.07	Эвак. лестница паркинга	20,83	
3.3.08	Лифтовой холл	12,29	
3.3.09	Тамбур-шлюз	39,88	
3.3.10	Лифтовой холл	6,19	
3.3.11	Тамбур-шлюз	23,80	
3.3.12	Венткамера вытяжная	30,89	В1
3.3.13	Эвак. лестница паркинга	15,72	
3.3.14	Венткамера вытяжная ПД	29,10	В1

ООО «Информационные Технологии и Коммуникации»
В производство работ
30 ОКТ 2019
должность подпись

ПРОВЕРЕНО
ТЕХНИЧЕСКИЙ ОТДЕЛ
29 ОКТ 2019
сотрудник ТО

ООО "ПРОЕКТНАЯ КУЛЬТУРА"
ГЛАВНЫЙ ИНЖЕНЕР ПРОЕКТА
А.В.ГОЛЬТЯЕВ

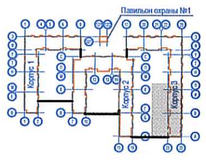

Изм.	Кол.	Лист	N док.	Подпись	Дата
4	–	зам.	10-19		10.19
2	–	зам.	07-19		07.19
1	–	зам.	06-19		06.19

03-2017-БС66-8-ОВ

Многоэтажная жилая застройка (жилой комплекс со встроенными помещениями, подземными автостоянками) по адресу: г. Санкт-Петербург, Большой Сампсониевский проспект (кад. номер участка 78:36:0005016:1309)

Разраб.	Дементьева		02.19
Разраб.	Беззубко		02.19
Проверил	Горшков		02.19
ГИП	Суслов		02.19
Н.контр.	Чащина		02.19

Автостоянка 1

Стадия	Лист	Листов
Р	11	

Вентиляция. Фрагмент плана автостоянки-1. Отсек 3.3

ООО "Новатон"

Взам. инв. № | Подп. и дата | Инв. № подл.