


№	Наименование помещения	Площадь, м.кв.	Кат.
0.2.1	Наружная въездная зона с пандусом	1530,90	
1.002	Технический подвал	28,56	
1.003	Наружная входная зона	2,43	
1.003	Водосточный узел жилого здания	30,41	Д
1.004	ИТП Жилого здания №1	36,45	Д
3.011	Лифтовой холл	9,43	
3.011	Лифтовой холл	6,67	
3.011	Лифтовой холл	6,67	
4.1.01	Пом. хранения автомобилей на 5 т.м.	2177,37	В1
4.1.02	Венткамера выхлопная	21,08	В1
4.1.03	Звук. лестница паркинга	15,92	
4.1.04	Лифтовой холл	6,17	
4.1.05	Тамбур-шлюз	33,81	
4.1.06	Лифтовой холл	6,17	
4.1.07	Тамбур-шлюз	8,17	
4.1.08	Лифтовой холл	6,17	
4.1.09	Тамбур-шлюз	8,17	
4.1.10	Лифтовой холл	6,15	
4.1.11	Тамбур-шлюз	18,65	
4.1.12	Венткамера выхлопная ПД	44,18	В1

ООО «Информационные Технологии и Коммуникации В производстве работ»
29 июля 2019
[Подпись]

ПРОВЕРЕНО
ТЕХНИЧЕСКИЙ ОТДЕЛ
12 июля 2019
[Подпись]

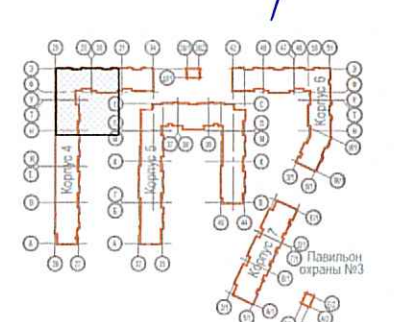

№	Зам.	07-19	07-19	07-19	06-19	06-19
2	Зам.	07-19	07-19	07-19	06-19	06-19
1	Зам.	06-19	06-19	06-19	06-19	06-19
Изм.	Кол.	Лист	№ док.	Подпись	Дата	Дата
Разраб.	Дементьева	02.19				
Разраб.	Безубко	02.19				
Проверил	Горшков	02.19				
Проверил	Суслов	02.19				
1.контр.	Чащина	02.19				

03-2017-БС66-9-0В

Многоэтажная жилого застройка (жилоз комплекс со встроенными помещениями, подземными автостоянками) по адресу: г. Санкт-Петербург, Большая Самсоньевский проспект (кад. номер участка 78:36:005016:1309)

Автостоянка 2

Стаяция

Лист

Листов

Р

2

Вентиляция.
Фрагмент плана автостоянки. Отсек 4.1

NOVATION