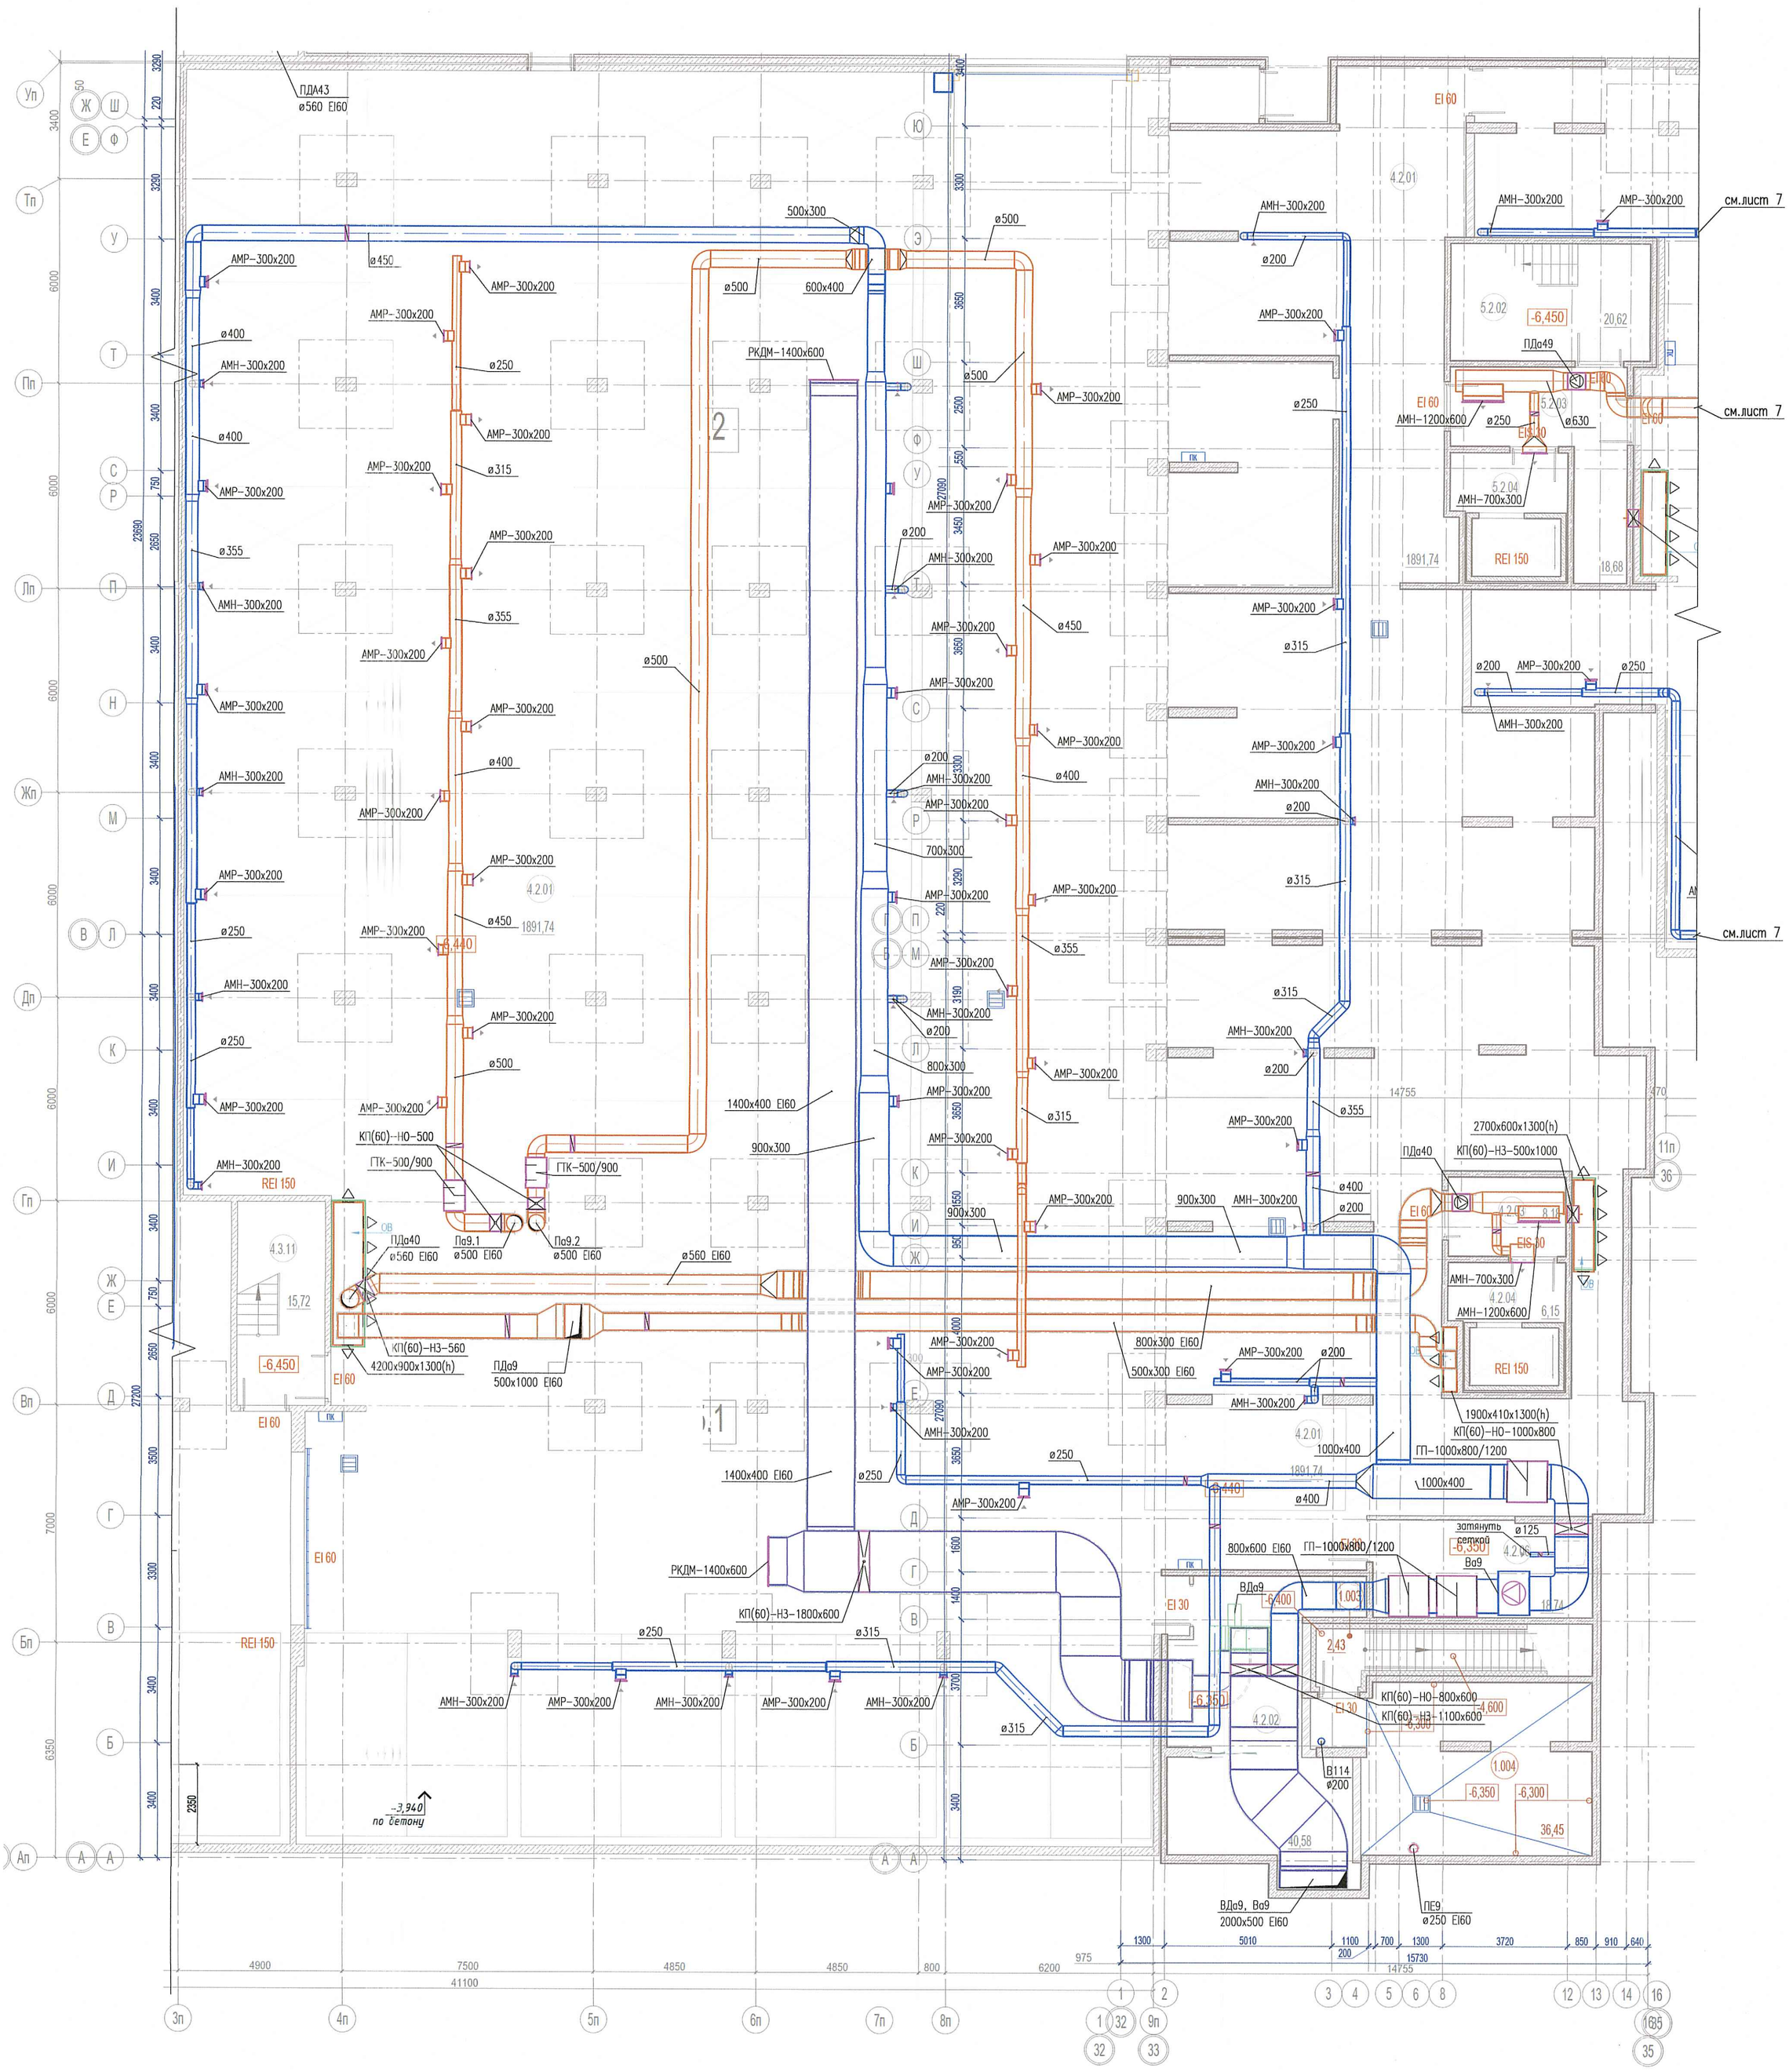

Отсек 1			
№	Наименование помещения	Площадь,м.кв.	Кат.
4.2.01	Пом. хранения автомобилей на 60м.м.	1891,74	В1
4.2.02	Венткамера вытяжная ПД	40,58	В1
4.2.03	Тамбур-шлюз	8,18	
4.2.04	Лифтовой холл	6,15	
4.2.06	Венткамера 4.2 вытяжная	18,74	В1

Взам. инв. №

Подп. и дата

Инв. № подл.

ООО «Информационные Технологии и Коммуникации»
В производство работ
29 ИЮЛ 2019
должность подпись

ПРОВЕРЕНО
ТЕХНИЧЕСКИЙ ОТДЕЛ
12 ИЮЛ 2019
сотрудник ТО

Изм.	Кол.	Лист	N док.	Подпись	Дата
2	–	зам	07-19		07.19
1	–	зам.	06-19		06.19
Разраб.		Дементьева			02.19
Разраб.		Беззубко			02.19
Проверил		Горшков			02.19
ГИП		Суслов			02.19
Н.контр.		Чащина			02.19

03-2017-БС66-9-ОВ

Многоэтажная жилая застройка (жилой комплекс со встроенными помещениями, подземными автостоянками) по адресу: г. Санкт-Петербург, Большой Сампсониевский проспект (кад. номер участка 78:36:0005016:1309)

Автостоянка 2	Стадия	Лист	Листов
	Р	4	

Вентиляция.
Фрагмент плана автостоянки. Отсек 4.2

ООО "Новатон"