


ООО «Информационные
Технологии и Коммуникации»
В производство работ
29 июля 2019
[Подпись] должность подпись

ПРОВЕРЕНО
ТЕХНИЧЕСКИЙ ОТДЕЛ
12 июля 2019
[Подпись] сотрудник ТО

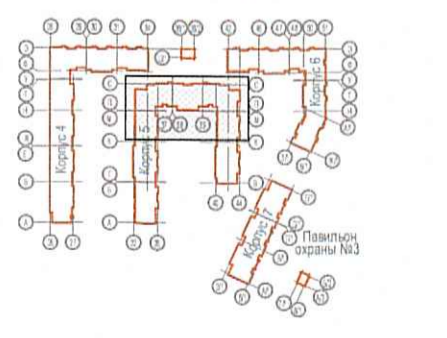

№	Наименование помещения	Площадь, кв. м	Кат.
5.1.01	Пом. хранения автомобилей на 31м.м.	1317,06	B1
5.1.02	Вентилятора вытяжная ПД	16,00	B1
5.1.03	помещение ГРЩ паркинга	22,15	B4
5.1.04	Лифтовой холл	6,15	
5.1.05	Табур-шаос	12,30	
5.1.06	Лифтовой холл	6,15	
5.1.07	Табур-шаос	35,51	
5.1.08	Звук. лестница паркинга	15,19	
5.1.09	Табур-шаос	8,14	
5.1.10	Лифтовой холл	6,15	
5.1.11	Звук. лестница паркинга	17,35	
5.1.12	Табур-шаос	40,90	
5.1.13	Лифтовой холл	6,15	
5.1.14	Табур-шаос	12,30	
5.1.15	Лифтовой холл	6,15	
5.1.16	Вентилятора вытяжная	15,99	B1

03-2017-БС66-9-0В			
2	Зам.	07.19	07.19
1	зам.	06.19	06.19
Изм. Кол.	Лист	№ док.	Подпись Дата
Разработ.	Дементьева		02.19
Разработ.	Безубко		02.19
Проверил	Горшakov		02.19
ТИП	Суляб		02.19
И.контр.	Чащина		02.19
Многоэтажная жилая застройка (жилой комплекс со встроенными помещениями, подземными автостоянками) по адресу: г. Санкт-Петербург, Большой Сампсониевский проспект (кад. номер участка 78:36:005016:1309)			
Автостоянка 2		Стация	Лист
		Р	6
Формат плана автостоянки. Отсек 5.1		000 "Нобитон"	

Лин. № попор. Попор. и дата. Взам. инв. №