


№	Наименование помещения	Площадь, кв. м	Кат.
5.2.01	Пом. хранения автомобилей на 31м.м.	1175.52	В1
5.2.02	Эвак. лестница паркинга	20.62	
5.2.03	Табур-шлюз	18.68	
5.2.04	Лифтовой холл	6.16	
5.2.05	Эвак. лестница паркинга	20.62	
5.2.06	Табур-шлюз	12.30	
5.2.07	ИТП паркинга	49.66	Д
5.2.08	Вентилятора вытяжная ПД	21.94	В1
5.2.09	Лифтовой холл	6.16	
5.2.11	Вентилятора 5.2 вытяжная	22.45	В1

**ПРОВЕРЕНО
ТЕХНИЧЕСКИЙ ОТДЕЛ**
12 июля 2019
сотрудник ТО

ООО «Информационные Технологии и Коммуникации»
В производство работ

29 июля 2019
подпись

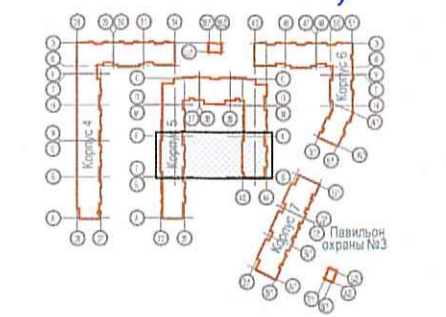

03-2017-БС66-9-0В			
2	Зам.	07.19	07.19
3	зам.	06.19	06.19
Изм. Кол.	Лист	№ док.	Подпись Дата
Разраб.	Дементьева		02.19
Разраб.	Безубко		02.19
Проверил	Горшков		02.19
ГИП	Суляб		02.19
Н.контр.	Чащина		02.19
Автостоянка 2		Старая	Лист
Вентиляция. Фрагмент плана автостоянки. Отсек 5.2		Р	7
		NOVATON	