


Отсек 1	№	Наименование помещения	Площадь м.кв.	Кат.
6.1.01	Пом. хранения автомобилей на б/м.м.	2603,18	В1	
6.1.02	Эвак. лестница паринга	34,82		
6.1.03	Лифтовой холл	6,17		
6.1.04	Тамбур-шлюз	16,24		
6.1.05	АУИТ Квартал 2	75,11	Д	
6.1.06	Лифтовой холл	6,17		
6.1.07	Тамбур-шлюз	8,17		
6.1.08	Лифтовой холл	6,17		
6.1.09	Тамбур-шлюз	8,17		
6.1.10	Вентилятора вытяжная ПЦ	29,39	В1	
6.1.11	Помещение персонала	12,19		
6.1.12	Пом. уборочной техники	12,41	В4	
6.1.13	ПУИ паринга	3,91	В4	
6.1.14	СУ персонала паринга	3,26		
6.1.15	Тамбур-шлюз	42,24		
6.1.16	Лифтовой холл	6,02		
6.1.17	Эвак. лестница паринга	22,41		
6.1.18	Вентилятора вытяжная	20,72	В1	
6.1.20	Лифтовой холл	6,03		
6.1.21	Тамбур-шлюз	18,21		

**ПРОВЕРЕНО**  
 ТЕХНИЧЕСКИЙ ОТДЕЛ  
 29 ОКТ 2019  
 сотрудник ТО

ООО «Информационные  
 Технологии и Коммуникации»  
 В производство работ  
 30 ОКТ 2019  
 подпись

ООО «ПРОЕКТНАЯ КУЛЬТУРА»  
 ГЛАВНЫЙ ИНЖЕНЕР ПРОЕКТА  
 А.В. ГОЛЫТЯЕВ

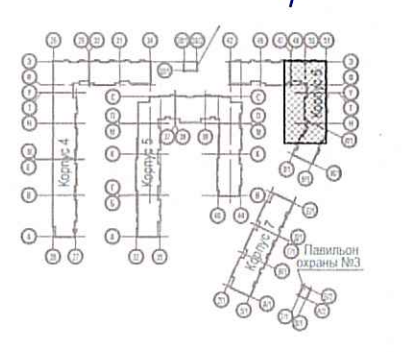

№	Зам.	10-19	10.19	03-2017-БС66-9-0В
4	зам.	10-19	10.19	
2	зам.	07-19	07.19	
1	зам.	06-19	06.19	Многоэтажная жилая застройка (жилой комплекс со встроенными помещениями, подземными объектами) по адресу: г. Санкт-Петербурга, Большой Сампсониевский проспект (кад. номер участка 78:36:005016:1309)
Изм.	Код.	Лист	№ док.	Подпись
Разроб.	Дементьева	02.19	02.19	
Разроб.	Безубико	02.19	02.19	
Проверил	Горшков	02.19	02.19	
ИП	Сулоб	02.19	02.19	
И.контр.	Чащина	02.19	02.19	

