




ПРОВЕРЕНО
ТЕХНИЧЕСКИЙ ОТДЕЛ
 29 ОКТ 2019
 сотрудник ТО

ООО «Информационные
 Технологии и Коммуникации»
 В производство работ
 30 ОКТ 2019

 должность подпись

ООО «ПРОЕКТНАЯ КУЛЬТУРА»
 ГЛАВНЫЙ ИНЖЕНЕР ПРОЕКТА
 А.В.ГОЛЫТЯЕВ

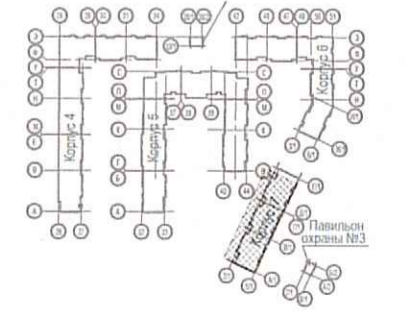

№	Наименование помещения	Площадь, кв. м	Кат.
7.004	ЛК тех. этаж	9,94	
7.005	Тех. пом. сетей связи	25,55	
7.006	Водомерный узел жилого здания	28,74	Д
7.1.01	Пом. хранения автомобилей на 69м.м.	2837,09	В1
7.1.02	Тамбур-шлюз	8,14	
7.1.03	Лифтовой холл	6,15	
7.1.04	Звук. лестница паркинга	19,29	
7.1.05	Тамбур-шлюз	35,56	
7.1.06	Лифтовой холл	6,00	
7.1.07	Тамбур-шлюз	15,79	
7.1.08	Лифтовой холл	6,19	
7.1.09	Звук. лестница паркинга	19,35	
7.1.10	Венткамера вытяжная ПЦ	28,39	В1
7.1.11	Венткамера вытяжная	39,57	В1
8.004	Наружная входная зона	2,47	
8.005	ИТП жилого здания №2	44,50	Д
		17125,15	

№	Зам.	Дата	Подпись	Дата
4	зам.	10-19		10.19
2	зам.	07-19		07.19
1	зам.	06-19		06.19

Изм. Кол. Лист N. док. Подпись Дата
 Разроб. Дементьева
 Разроб. Беззубко
 Проверил Горшков
 ГИП Сулюбо
 Н.контр. Чачина

03-2017-БС66-9-0В	Многоэтажная жилая застройка (жилой комплекс со встроенными помещениями, подземными автостоянками) по адресу: г. Санкт-Петербург, Большой Сампсониевский проспект (кад. номер участка 78:36:0005016:1309)	Стация	Лист	Листов
	Автостоянка 2	Р	10	
	Фрагмент плана автостоянки. Отсек 7.1			

Имя, № подл. Подп. и дата Взам. инв. №