


секция 1.3

секция 1.2

секция 1.1

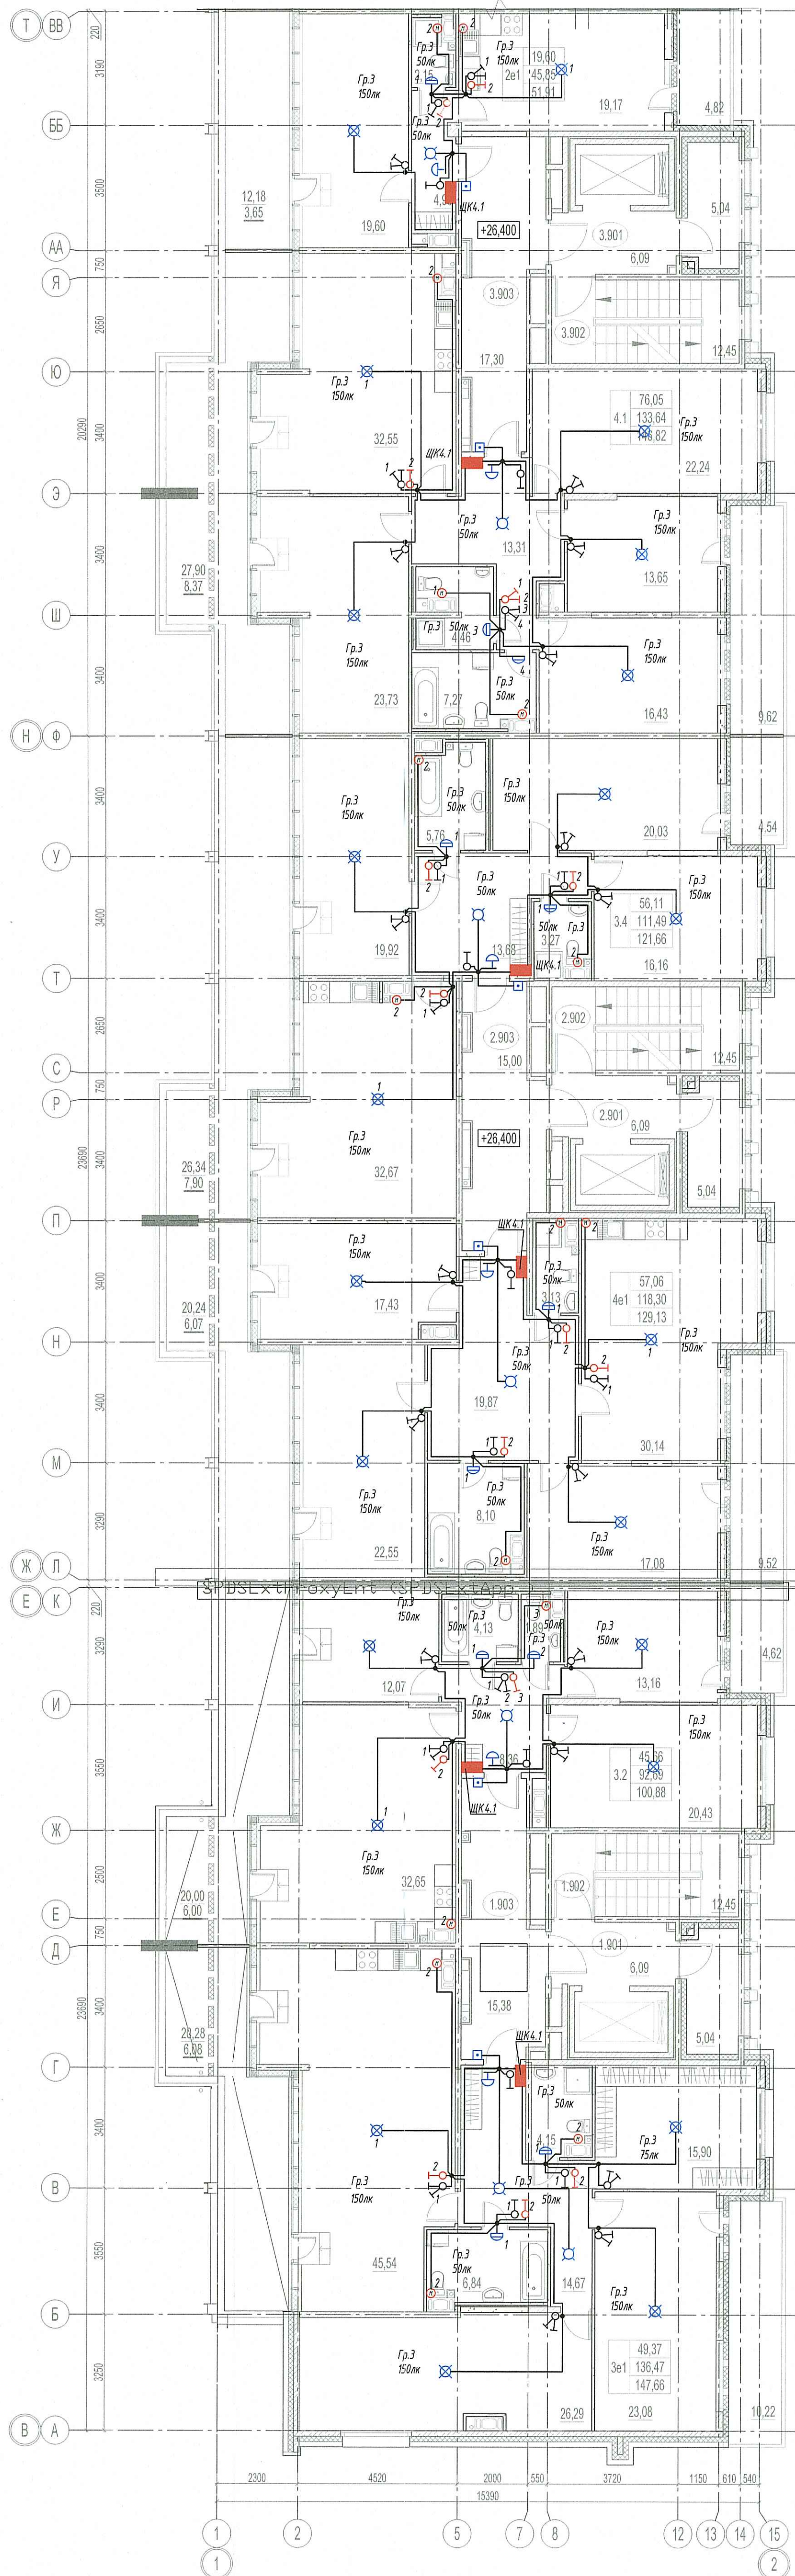

ООО «Информационные
Технологии и Коммуникации»
в производство работ
24 июля 2020
подпись

ПРОВЕРЕНО
ТЕХНИЧЕСКИЙ ОТДЕЛ
23 июля 2020
сотрудник ТО

- ЩКЗ - Щит распределительный квартирный (высота установки 1,8м верх щита)
- ⊗ - патрон потолочный
- ⊕ - светильник тип 5 (см. спецификации), высота установки 2,2м
- ⊗ - патрон подвесной
- ⊗ - выключатель скрытой установки одноклавишный (высота установки 1м, 150 мм от дверного проема)
- ⊗ - выключатель скрытой установки двухклавишный (высота установки 1м, 150 мм от дверного проема)
- - Коробка монтажная (распределительная)
- ⊕ - Элемент проходной
- ⊕ - выключатель выключательный
- ⊕ - Вентилятор

03-2017-БС66-1-ЭОМ						
4	-	Этп	-	11.19	Многоэтажная жилая застройка (жилой комплекс со встроенными помещениями, подземными автостоянками, ДОО) на адресе: г. Санкт-Петербург, Большой Самосийский проспект (кад. номер участка 78:36:005016:1309)	
Разраб.	Габар	№ Док.	Подпись	Дата	Статус	Лист
Проверил	Баранштейн			11.19	P	65
ГИП	Суслов			11.19		
Н.контр.	Чащина			11.19	План освещения квартир. 9 этаж. Секции 1, 2, 3	

